
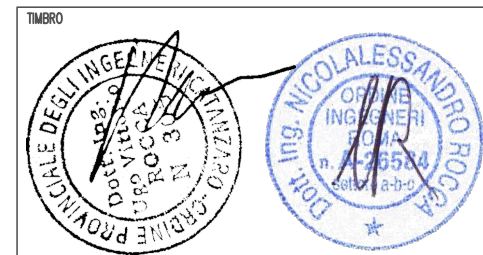
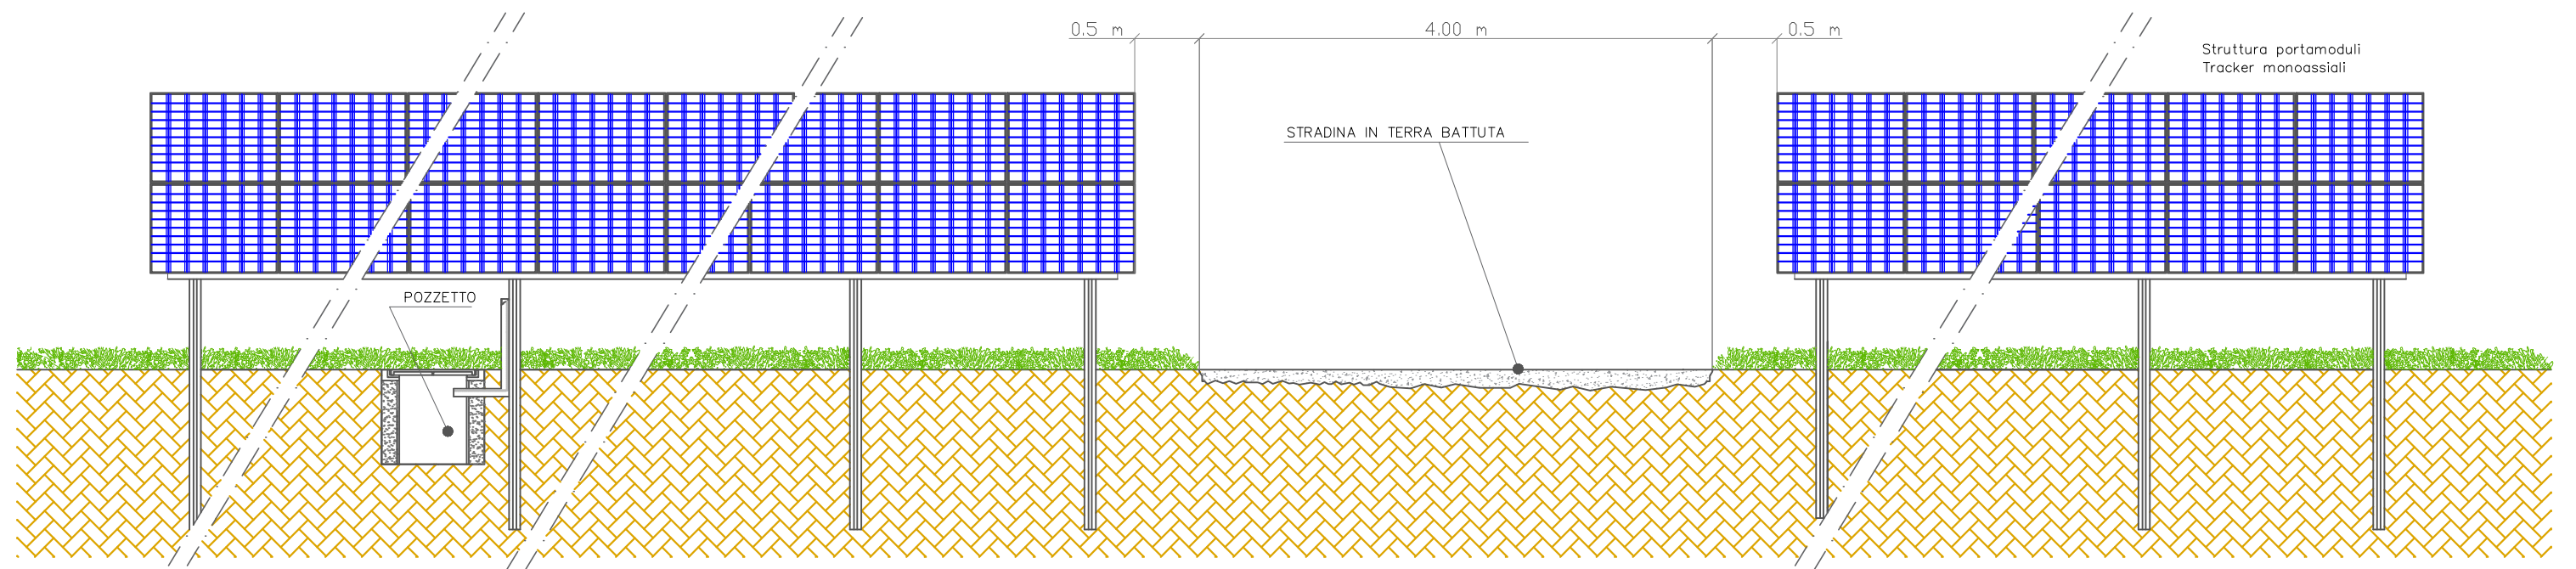


Tipologico viabilità interna impianto

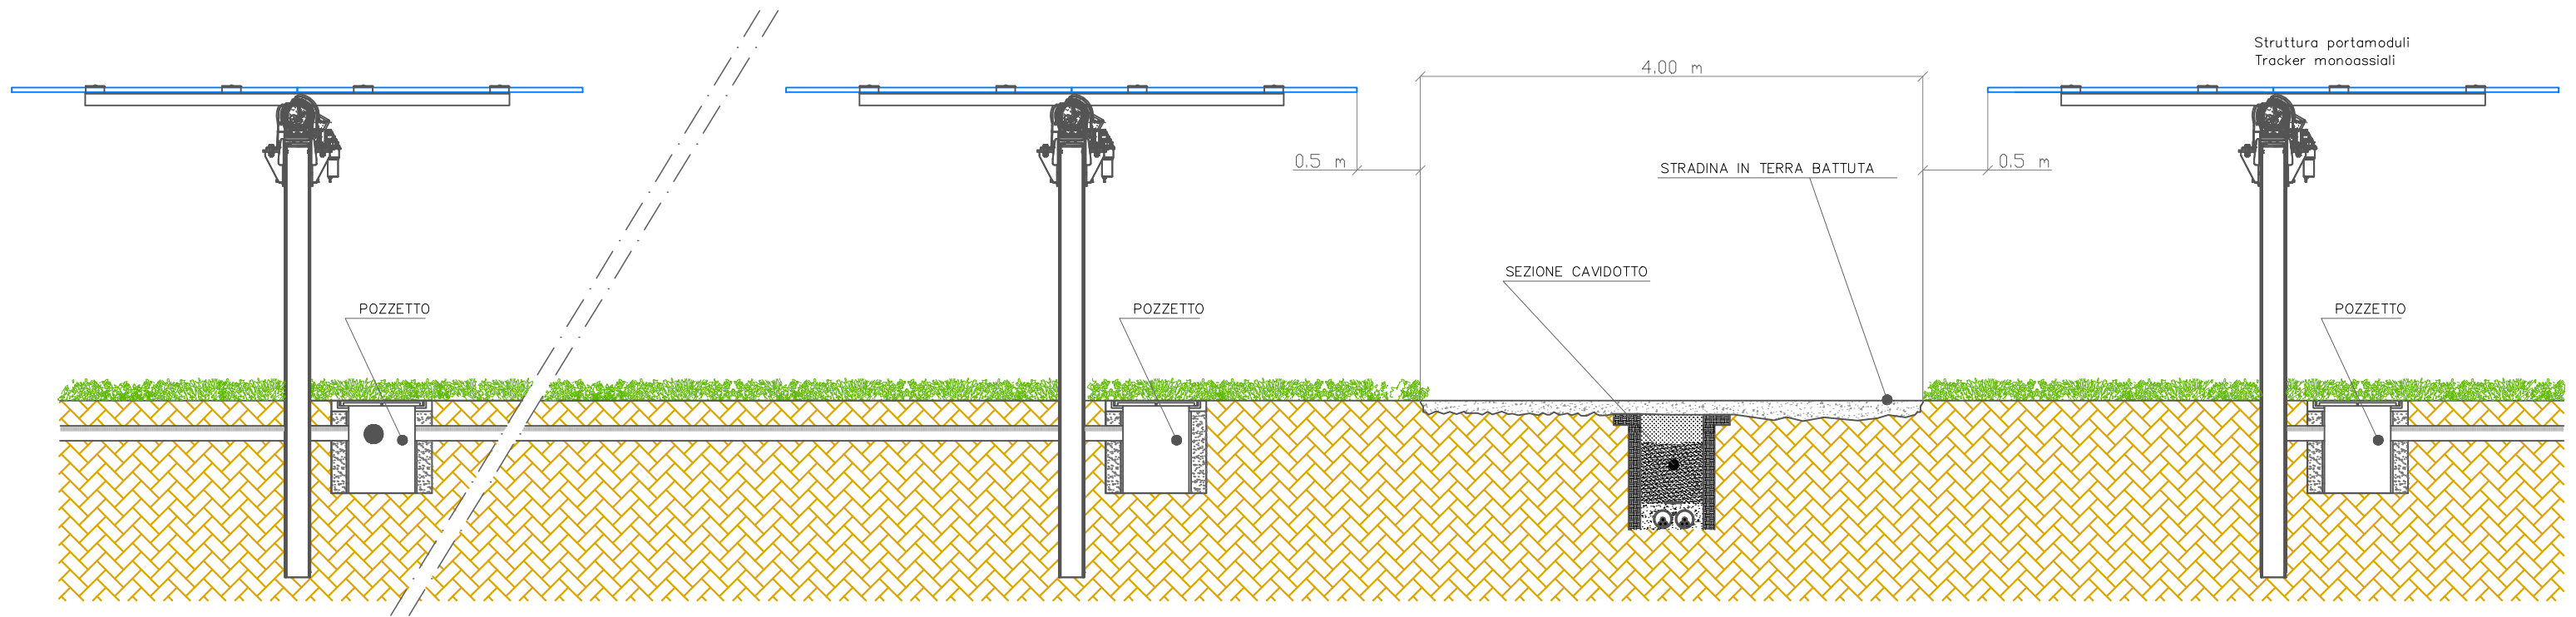

2		REVISIONE																		
1		REVISIONE																		
0	13.09.22	EMISSIONE	MELIS	ROCCA		ROCCA	ROCCA													
Rev	Data	Descrizione	Disegnato	Verifica	Approvazione	Autorizzazione	TIPO DI ELABORATO: <input type="checkbox"/> PROGETTO PRELIMINARE <input type="checkbox"/> PROGETTO DEFINITIVO <input type="checkbox"/> PROGETTO ESECUTIVO <input type="checkbox"/> PROGETTO DI VARIANTE <input type="checkbox"/> A.S. BUILT			COMMITTENTE RESIT S.R.L. Lungotevere Flaminio, 74 00196 Roma	PROGETTISTA RESIT S.R.L. Lungotevere Flaminio, 74 00196 Roma	LOCALITA' Comune di Castrovillari	NOME PROGETTO CASTROVILLARI	POTENZA 21,6 MWp						
							IL PRESENTE DOCUMENTO NON POTRA' ESSERE COPIATO, RIPRODOTTO O ALTREMENTI PUBBLICATO, IN TUTTO O IN PARTE, SENZA IL CONSENSO SCRITTO DELLA RESIT S.R.L.; OGNI UTILIZZO NON AUTORIZZATO SARA' PERSECUITO A NORMA DI LEGGE. THIS DOCUMENT MAY NOT BE COPIED, REPRODUCED OR PUBLISHED, EITHER IN PART OR IN ITS ENTIRETY, WITHOUT THE WRITTEN PERMISSION OF RESIT S.R.L. UNAUTHORIZED USE WILL BE PROSECUTED BY LAW.			FORMATO A3	SCALA 1:100	TITOLO DOCUMENTO EG13 - Viabilità interno tipico	FOGLIO 01	SEQUE -						