Palo illuminazione e Sistema TVCC

0 0.5 1.0 1.5 2.0 2.5
metri

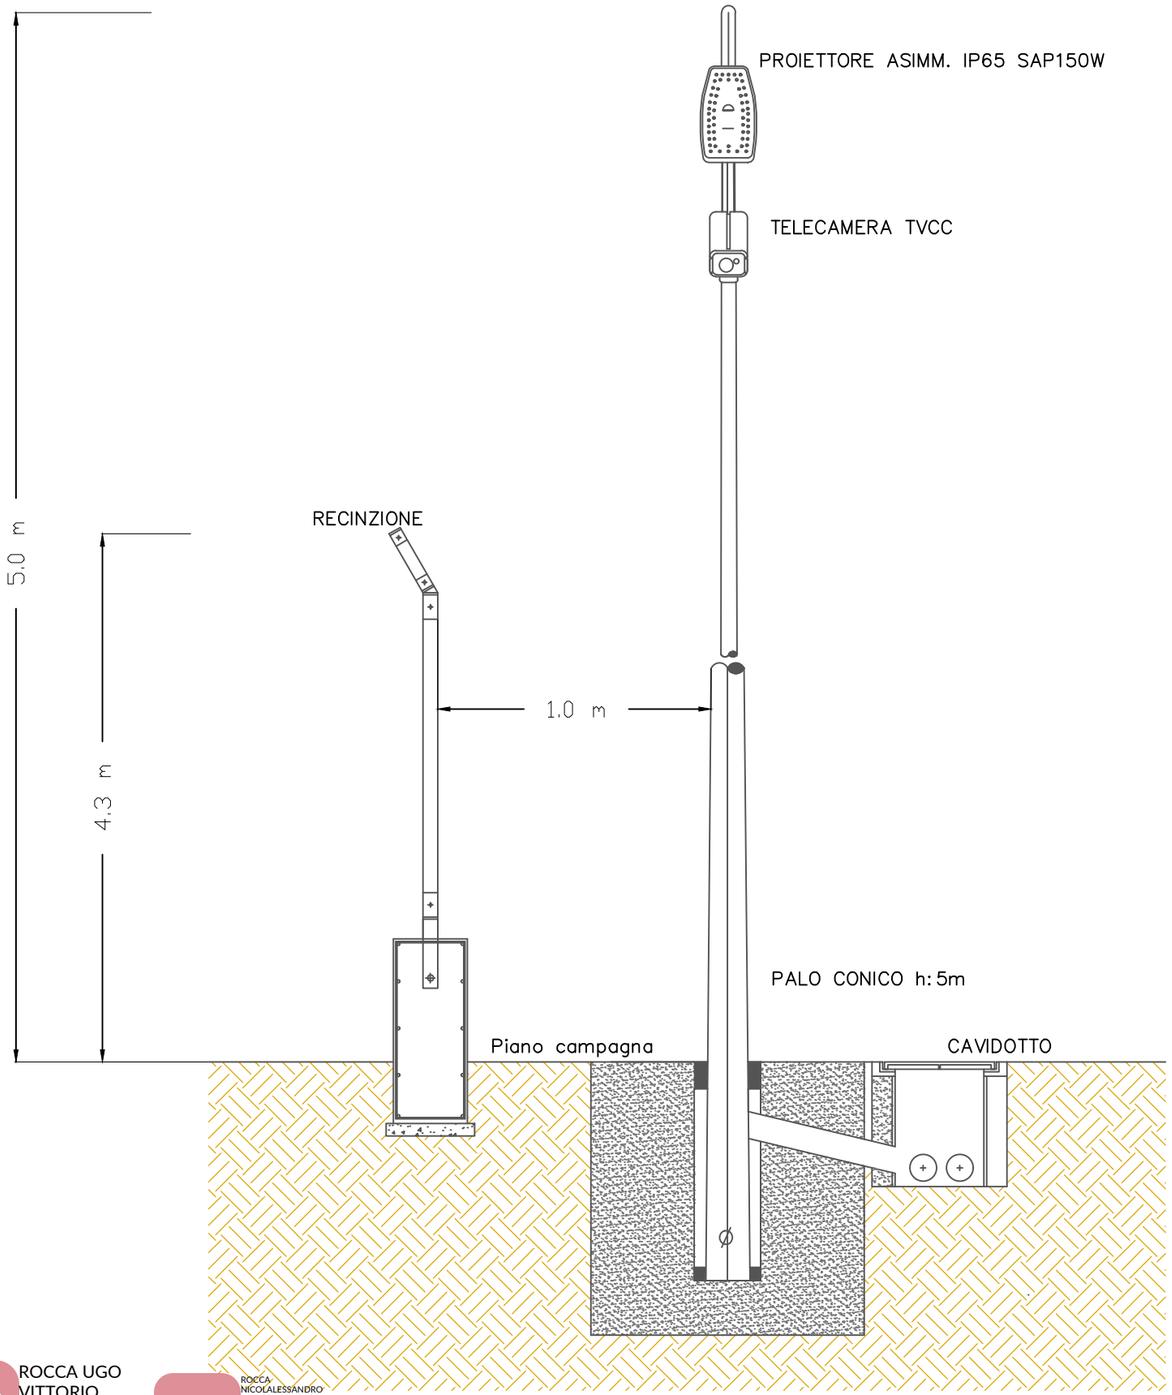

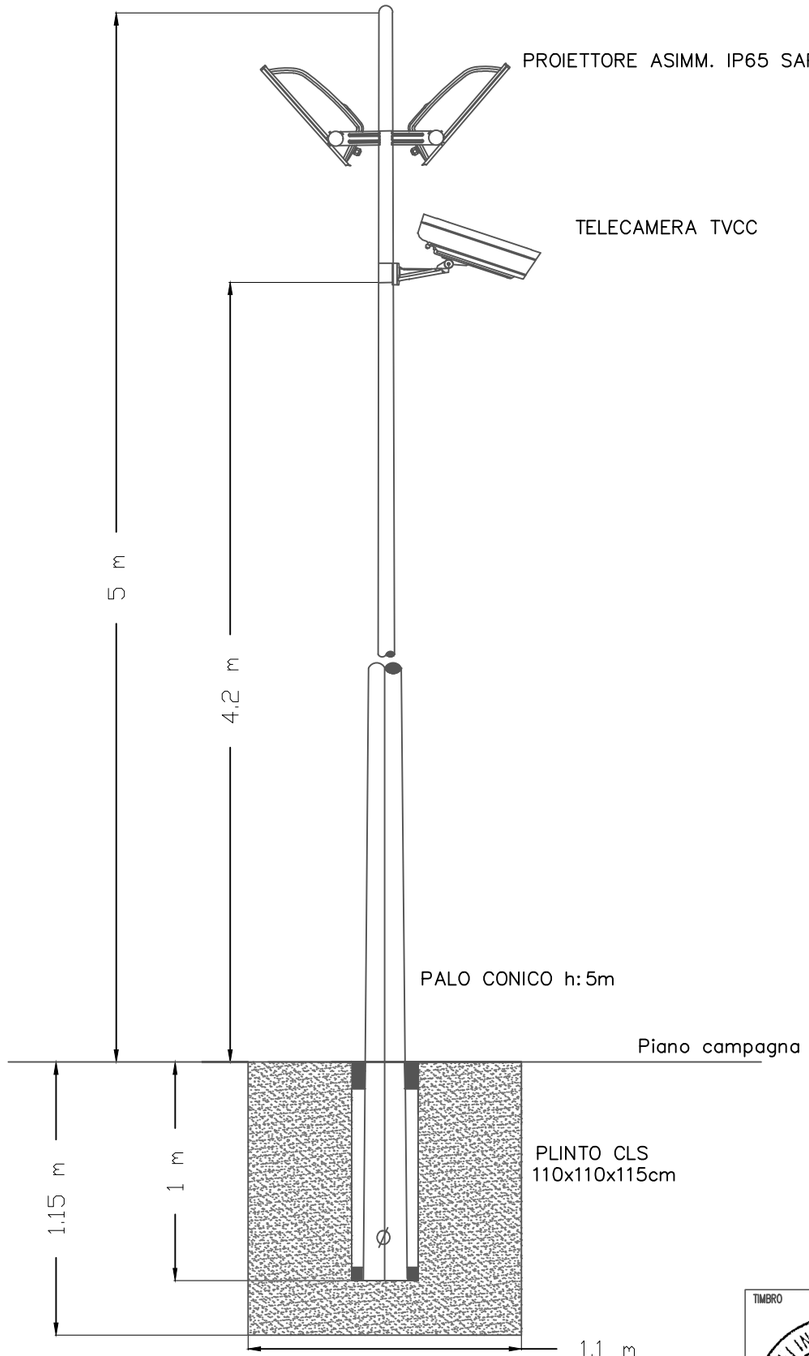

ROCCA UGO VITTORIO
26.09.2022 10:11:03 GMT+00:00

ROCCA NICOLALESSANDRO
26.09.2022 10:25:31 GMT+00:00

TIMBRO

Dott. Ing. NICOLALESSANDRO ROCCA

Rev	Data	Descrizione	Disegnato	Verifica		Approvazione	Autorizzazione
2		REVISIONE					
1		REVISIONE					
0	31.08.22	EMISSIONE	MELIS	ROCCA		ROCCA	ROCCA

TIPO DI ELABORATO:
- ☐ PROGETTO PRELIMINARE
- ☐ PROGETTO DEFINITIVO
- ■ PROGETTO ESECUTIVO
- ☐ PROGETTO DI VARIANTE
- ☐ A.S. BUILT

COMMITTENTE

PROGETTISTA
RESIT S.R.L.
Lungotevere Flaminio, 74
00196 Roma

LOCALITA'
Comune di Castrovillari

NOME PROGETTO
CASTROVILLARI

POTENZA
21,6 MWp

IL PRESENTE DOCUMENTO NON POTRA' ESSERE COPIATO, RIPRODOTTO O ALTRIMENTI PUBBLICATO, IN TUTTO O IN PARTE, SENZA IL CONSENSO SCRITTO DELLA RESIT S.R.L.. OGNI UTILIZZO NON AUTORIZZATO SARA' PERSEGUITO A NORMA DI LEGGE.
THIS DOCUMENT MAY NOT BE COPIED, REPRODUCED OR PUBLISHED, EITHER IN PART OR IN ITS ENTIRETY, WITHOUT THE WRITTEN PERMISSION OF RESIT S.R.L.. UNAUTHORIZED USE WILL BE PROSECUTE BY LOW.

FORMATO: A3
SCALA: 1:50
TITOLO DOCUMENTO: EG14 - Palo illuminazione e sistema TVCC tipico
FOGLIO: 01
SEGUE: --