





Impianto Fotovoltaico "Castrovillari"

Potenza impianto fotovoltaico 21,6 MWp (C.C.)


Potenza immissione 18 MW (C.A.)

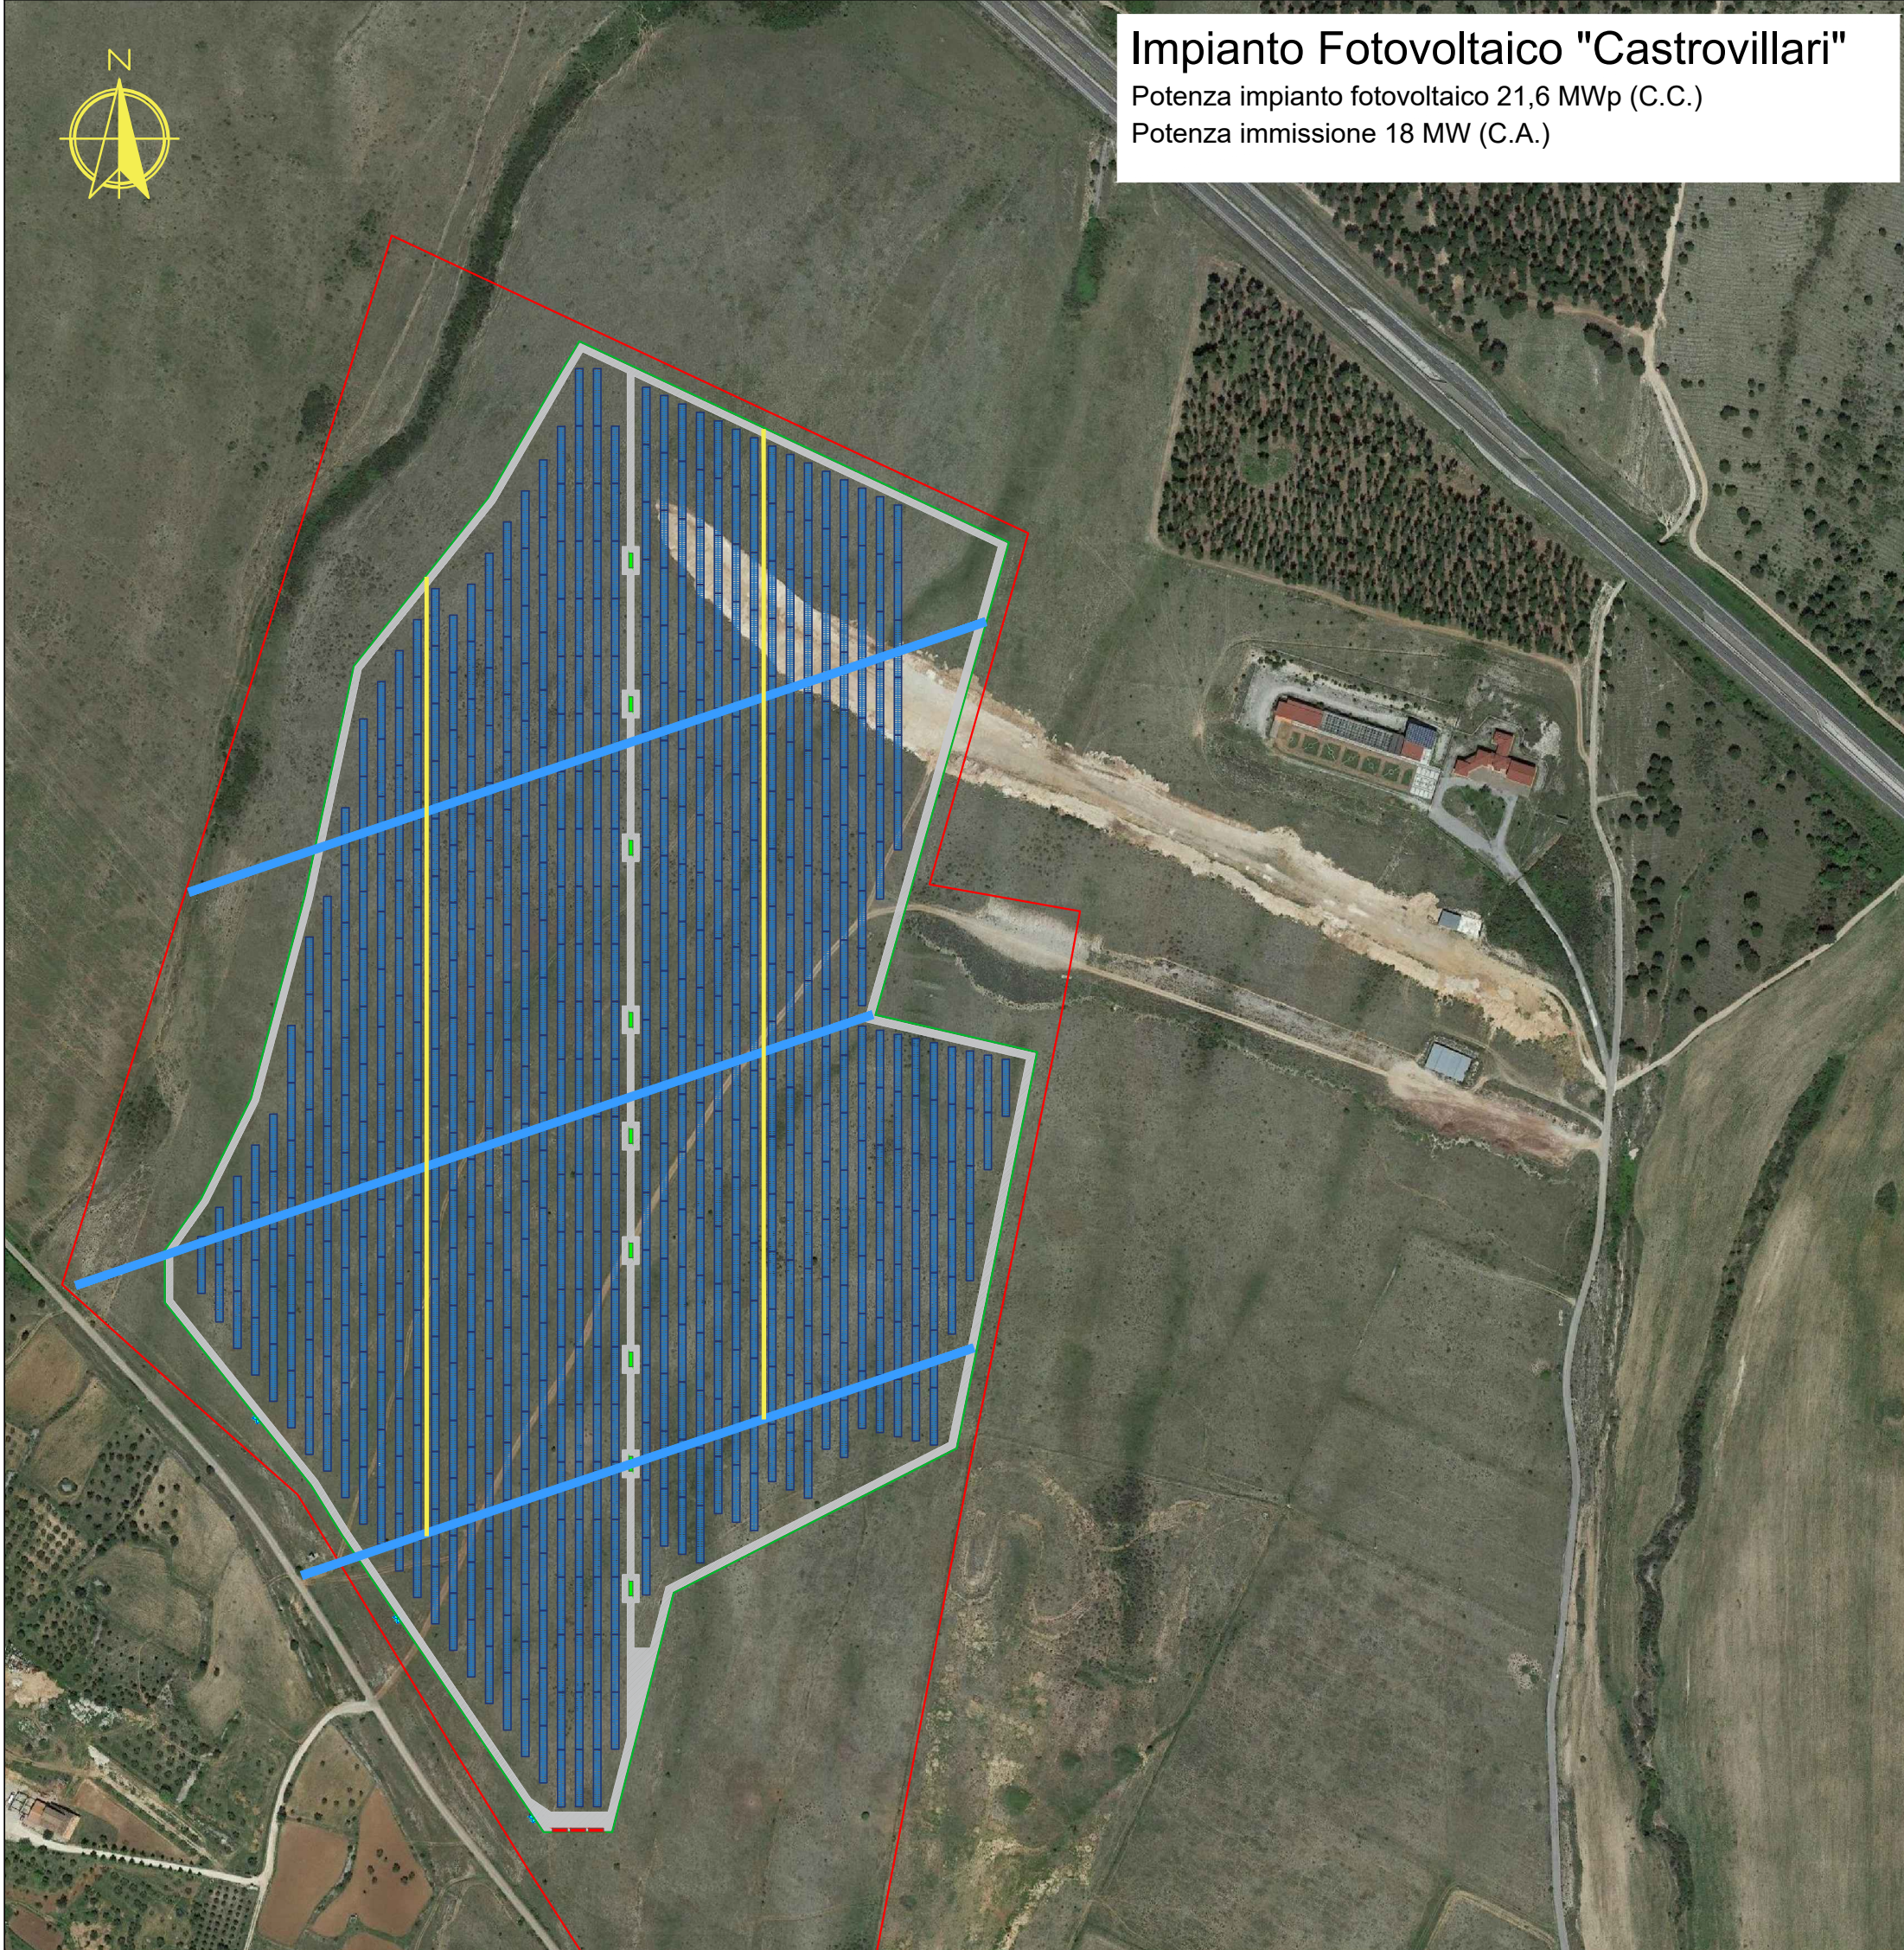

Tipo A

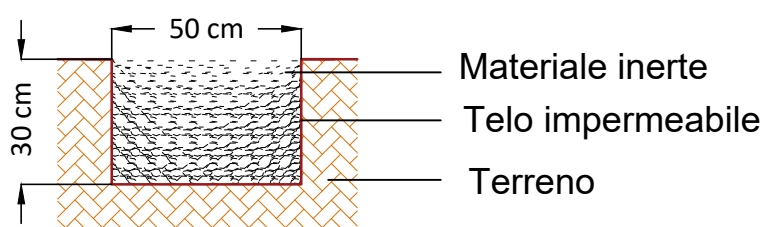


Tipo B

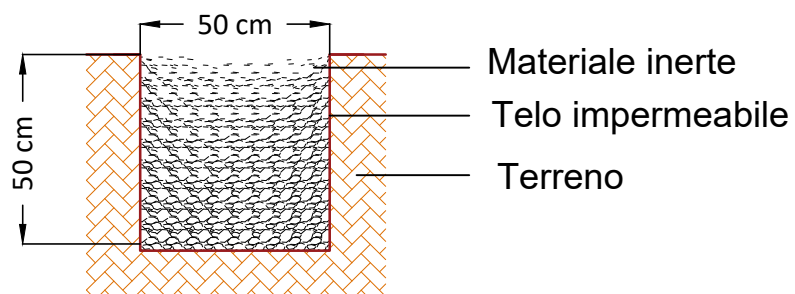


Particolare dreno a cielo aperto


LEGENDA

- Confine catastale
- Recinzione impianto
- Viabilità interna
- Tracker moduli fotovoltaici
- Locale tecnico
- Locale di smistamento
- Dreno a cielo aperto - Tipo A
- Dreno a cielo aperto - Tipo B

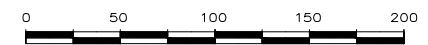

TIMBRO

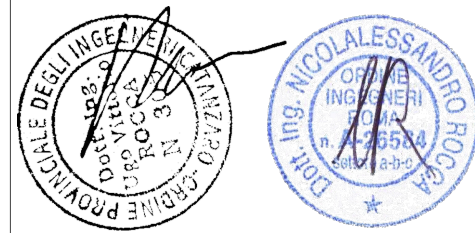

1	REVISIONE 1																			
0	13.09.22	EMMISSIONE	MELIS	ROCCA		ROCCA	ROCCA													
Rev	Data	Descrizione	Disegnato	Verifica	Approvazione	Autorizzazione	TIPO DI ELABORATO: <input type="checkbox"/> PROGETTO PRELIMINARE <input checked="" type="checkbox"/> PROGETTO DEFINITIVO <input type="checkbox"/> PROGETTO ESECUTIVO <input type="checkbox"/> PROGETTO DI VARIANTE <input type="checkbox"/> A.S. BUILT				COMMITTENTE LOCALITA' Comune di Castrovillari	PROGETTISTA RESIT S.R.L. Lungotevere Flaminio, 74 00196 Roma		NOME PROGETTO CASTROVILLARI	POTENZA 21,6 MWp					
							<small>IL PRESENTE DOCUMENTO NON POTRA' ESSERE COPiato, RIPRODOTTO O ALTAMENTE PUBBLICATO, IN TUTTO O IN PARTE, SENZA IL CONSENSO SCRITTO DELLA RESIT S.R.L. CON UTILIZZO NON AUTORIZZATO SARAI' PERSUASO A NORMA DI LEGGE. THIS DOCUMENT MAY NOT BE COPIED, REPRODUCED OR PUBLISHED, EITHER IN PART OR IN ITS ENTIRETY, WITHOUT THE WRITTEN PERMISSION OF RESIT S.R.L. UNAUTHORIZED USE WILL BE PROSECUTED BY LAW.</small>				FORMATO A3	SCALA 1:4.000	TITOLO DOCUMENTO EG16 - Planimetria generale regimentazione acque	Foglio 01	Segue --					