



Tipologico A: Strato basale

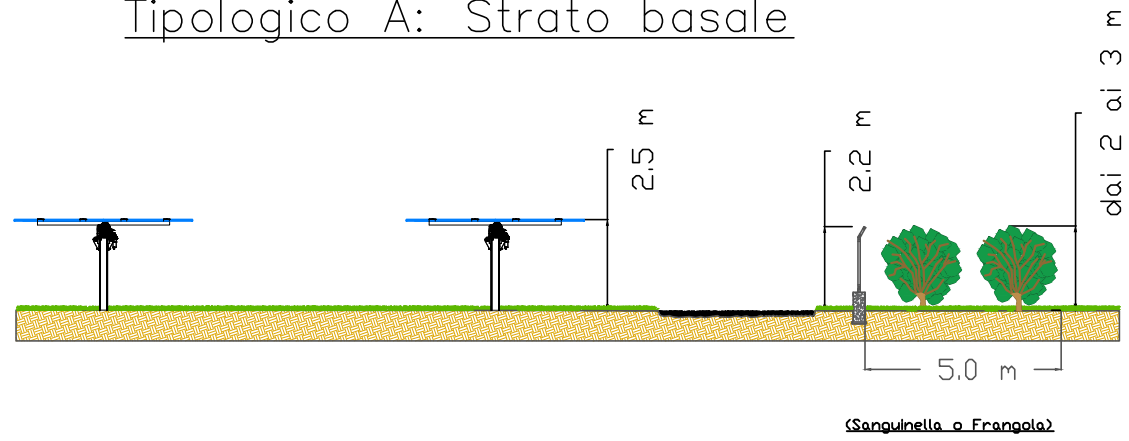

(Sanguinella o Frangola)

Tipologico B: Strato apicale

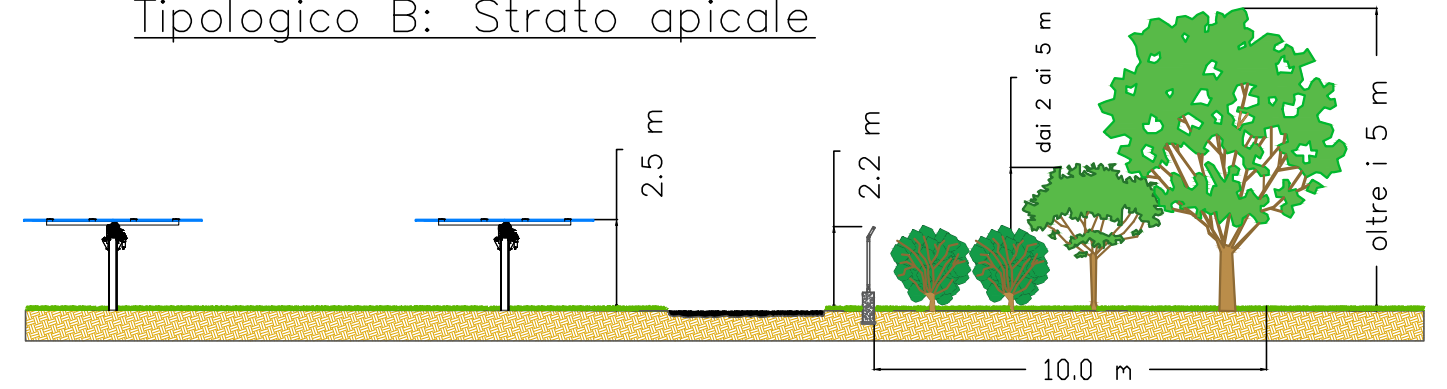


(Sanguinella o Frangola)


(Biancospino o Prugnolo)

(Ciliegio selvatico, Acero
Campestre o Olmo Campestre)


Struttura portamoduli

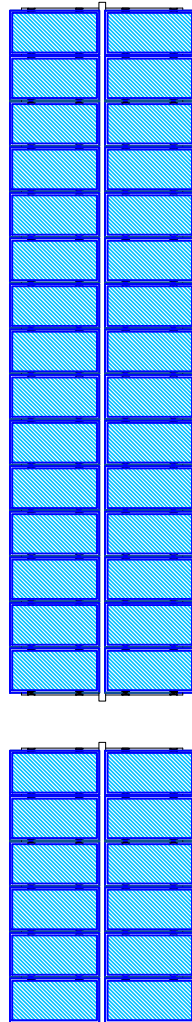


Struttura portamoduli

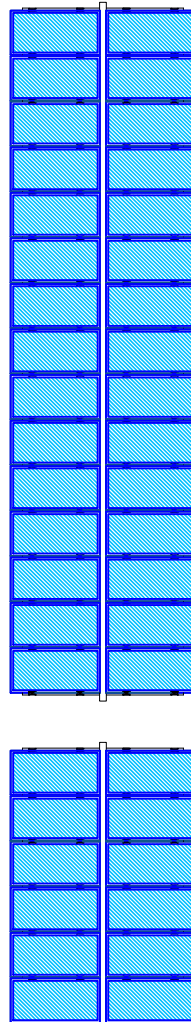

Strada interna a sterro

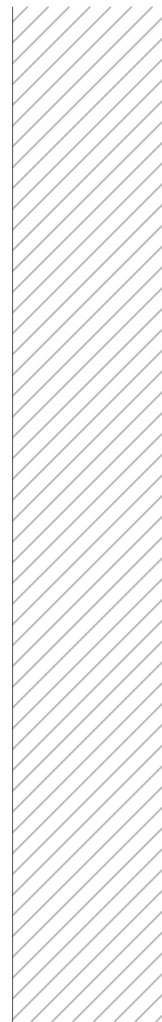


Recinzione

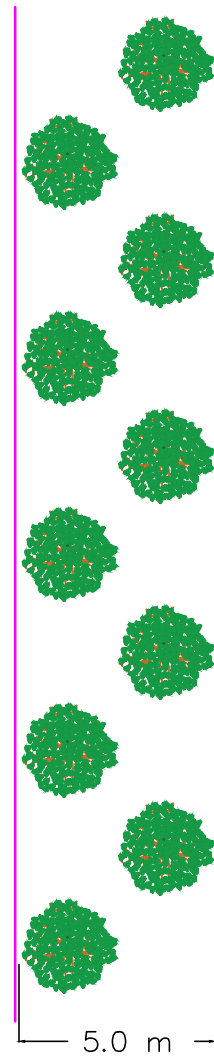


(Sanguinella o Frangola)

Struttura portamoduli

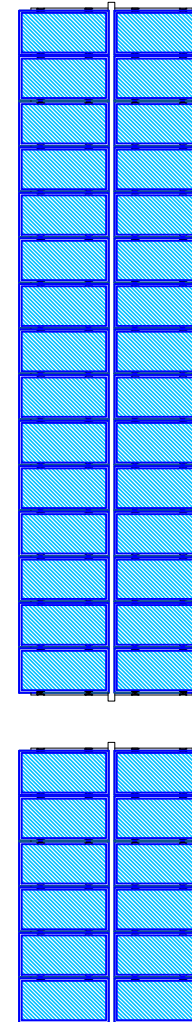


Struttura portamoduli

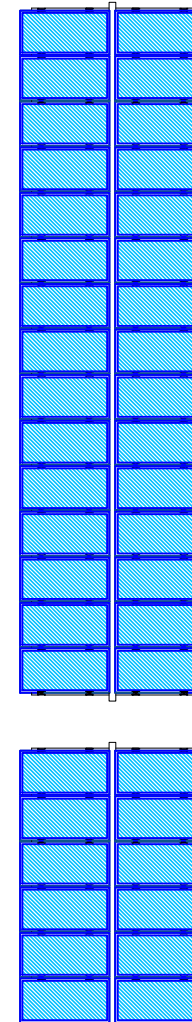

Strada interna a sterro




Recinzione

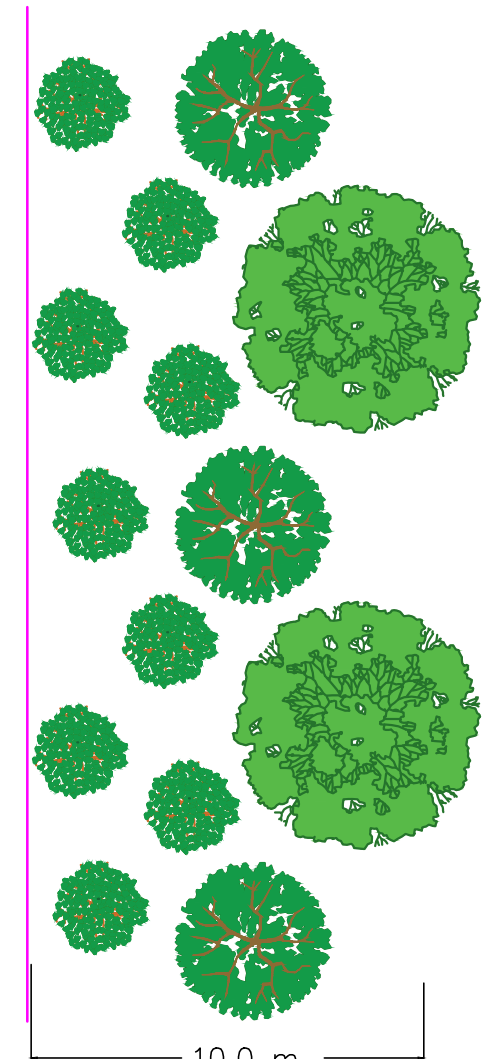

(Sanguinella o Frangola)

(Biancospino o Prugnolo)

(Ciliegio selvatico, Acero
Campestre o Olmo Campestre)

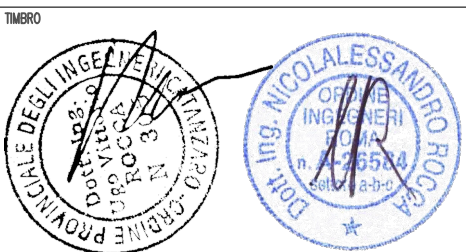

2	REVISIONE					
1	REVISIONE					
0	14.07.22	EMMISSIONE	MELIS	ROCCA	ROCCA	ROCCA
Rev	Data	Descrizione	Disegnato	Verifica	Approvazione	Autorizzazione

<input type="checkbox"/> PROGETTO PRELIMINARE <input checked="" type="checkbox"/> PROGETTO DEFINITIVO <input type="checkbox"/> PROGETTO ESECUTIVO <input type="checkbox"/> PROGETTO DI VARIANTE <input type="checkbox"/> A.S. BUILT	COMMITTENTE PROGETTISTA RESIT S.R.L. Lungotevere, 74 00196 Roma	LOCALITA' Comune di Castrovillari	NOME PROGETTO CASTROVILLARI	POTENZA 21,6 MWp		
IL PRESENTE DOCUMENTO NON POTRA' ESSERE COPIATO, RIPRODOTTO O ALTIMENTI PUBBLICATO, IN TUTTO O IN PARTE, SENZA IL CONSENSO SCRITTO DELLA RESIT S.R.L.; OGNI UTILIZZO NON AUTORIZZATO SARA' PERSEGUITO A NORMA DI LEGGE. THIS DOCUMENT MAY NOT BE COPIED, REPRODUCED OR PUBLISHED, EITHER IN PART OR IN ITS ENTIRETY, WITHOUT THE WRITTEN PERMISSION OF RESIT S.R.L. UNAUTHORIZED USE WILL BE PROSECUTED BY LAW.		FORMATO A3	SCALA -	TITOLO DOCUMENTO EG17 - Tipologico opere di mitigazione -	FOGLIO 02	SEQUE --

LOCALITA' Comune di Castrovillari		NOME PROGETTO CASTROVILLARI		POTENZA 21,6 MWp	
FORMATO A3		SCALA -		TITOLO DOCUMENTO EG17 - Tipologico opere di mitigazione -	
FOGLIO 02		SEQUE --		PROSPETTI	