


**COMUNE DI MINEO
FOGLIO 29**

**COMUNE DI MINEO
FOGLIO 30**

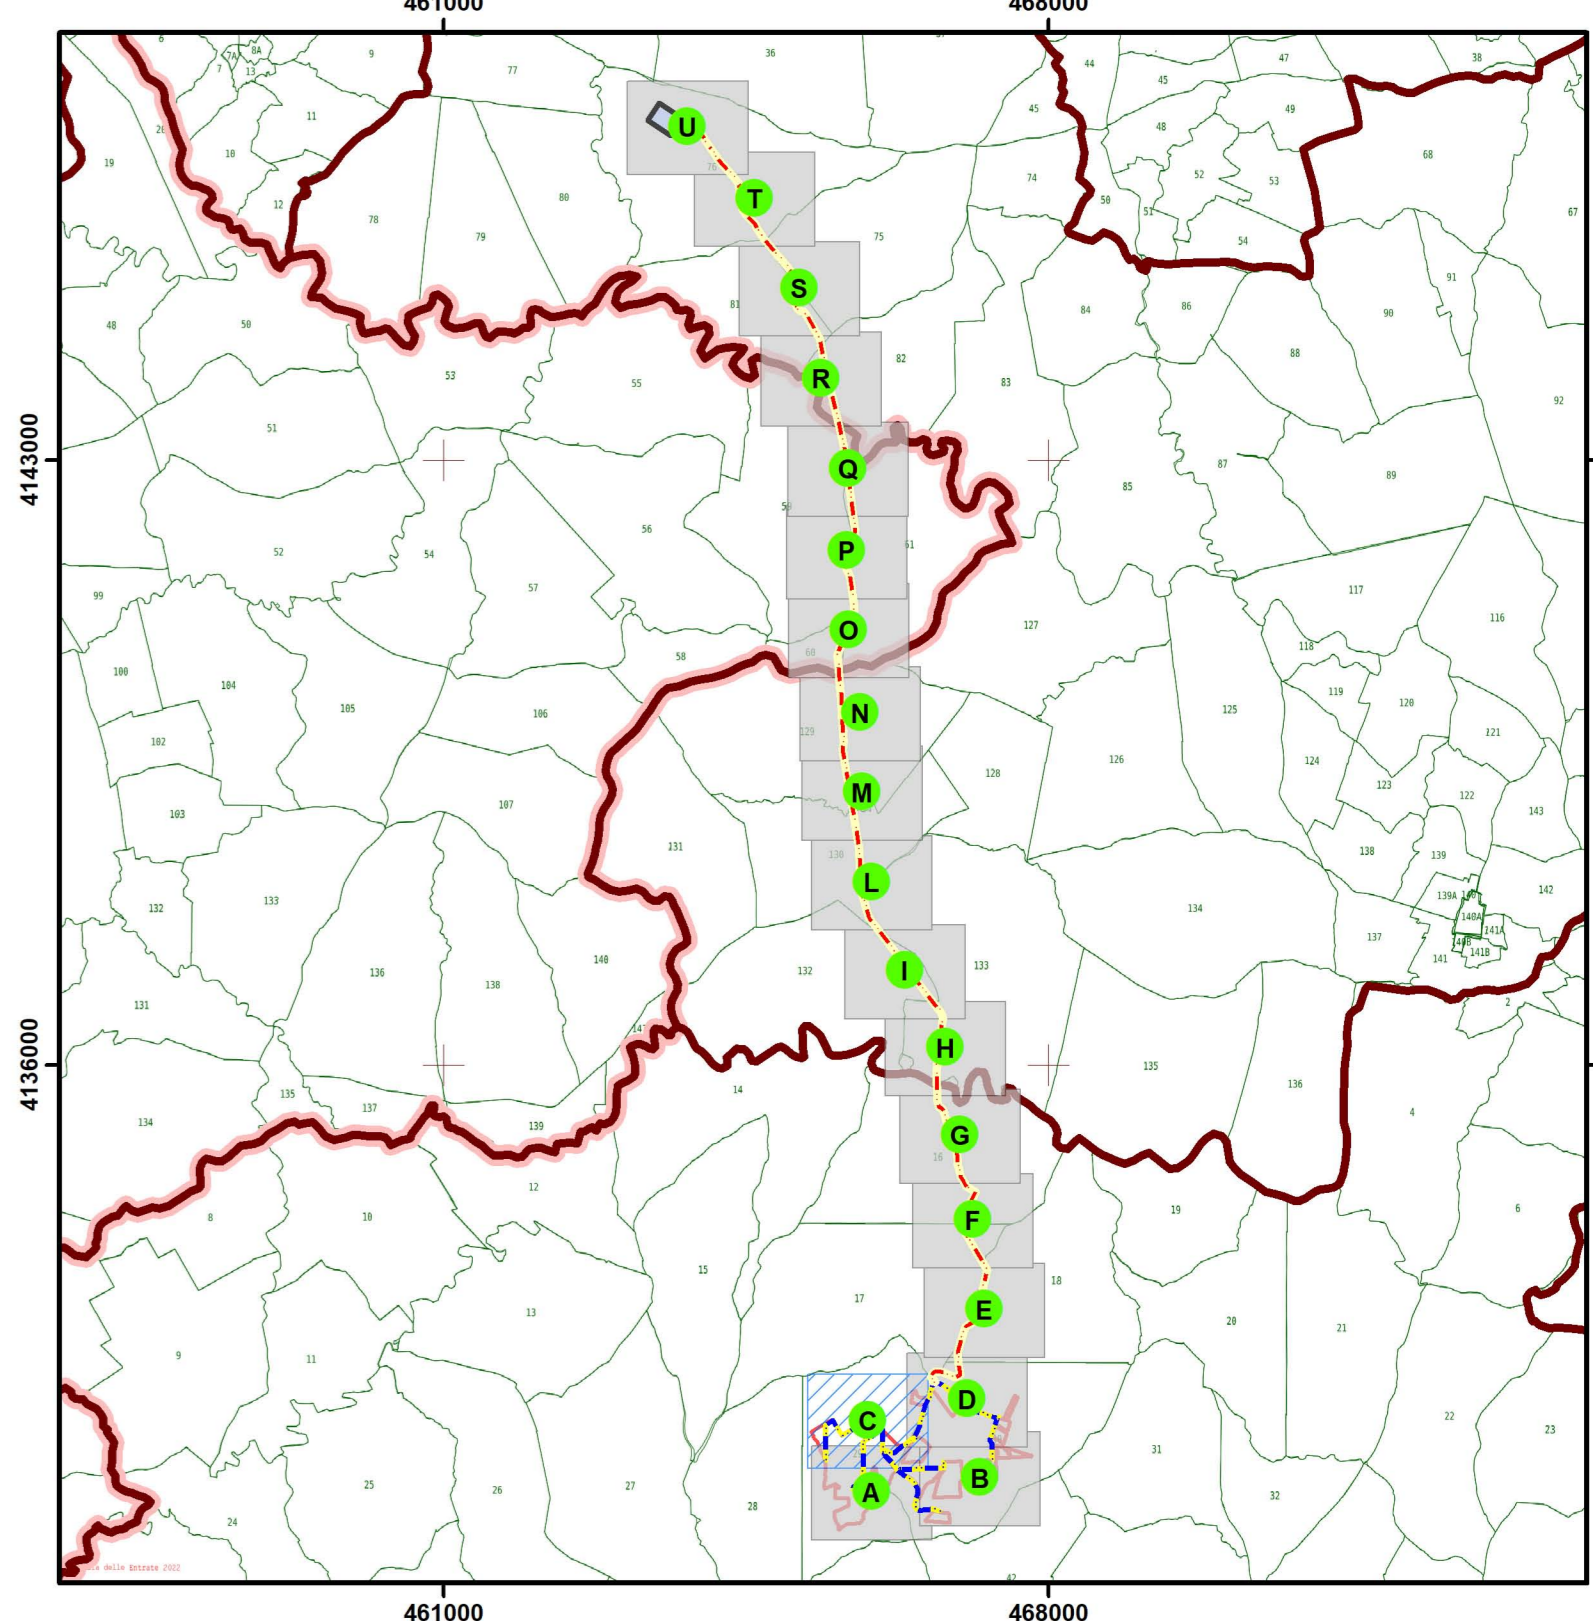

- Legenda**
- IMPIANTO IN PROGETTO**
- Stazione "Raddiusa 380"
 - Cabine di campo
 - Area impianto
 - Cavidotto 30 KV
 - Cavidotto interno
- LIMITI AMMINISTRATIVI**
- Limite Comunale
 - Limite Provinciale
- PIANO PARTICELLARE**
- Riferimenti dettagli piano particellare



**Regione
SICILIA**



**Provincia
CATANIA**

**PROGETTO PER LA REALIZZAZIONE DI UN PARCO
AGRIVOLTAICO E DELLE RELATIVE OPERE
DI CONNESSIONE ALLA RTN**

Comune di Mineo
Località: "Contrada Torretta" - "Torretta Mongilino"

**A. PROGETTO DEFINITIVO DELL'IMPIANTO, DELLE
OPERE CONNESSE E DELLE INFRASTRUTTURE INDISPENSABILI**

ELABORATI GRAFICI

Codice:	PTL04	Autorizzazione Unica ai sensi del D. Lgs 387/2003 e D. Lgs 152/2006			
N° elaborato:	A. 12.a.20.3	Piano Particolare - dettaglio C			
N° Foglio	1	Tot. Fogli			
Formato	A0	Scala	1:1.500	Tipo di documento	Progetto Definitivo

Progettazione	Progettisti				
 Qair Italia	Ing. VASSALLI Quirino				
Proponente					
 ITS Medora ITS MEDORA Srl via Sebastiano Catania n.317 95123 CATANIA (CT) P. IVA 05767670879	Ing. SPERANZA Carmine Antonio				
Rappresentante legale Proponente					
Emmanuel MACQUERON	Sp. Speranza Carmine Antonio				
Data					
Maggio 2022					
Revisori					
Rev.	Data	Descrizione	Elaborato	Controllato	Approvato
01	05/2022	Emisione	EM	SP	Q

ITS_PTL04_A12A20.3 - piano particolare - dettaglio C.mxd ITS_PTL04_A12A20.3 - piano particolare - dettaglio C.pdf
 ITS MEDORA S.r.l. - Via S. Catania, 317 - 95123 Catania (CT) - Italia - Tel. (+39) 0971.283416 - P.I. 05767670879 - pec: itmedora@pec.it