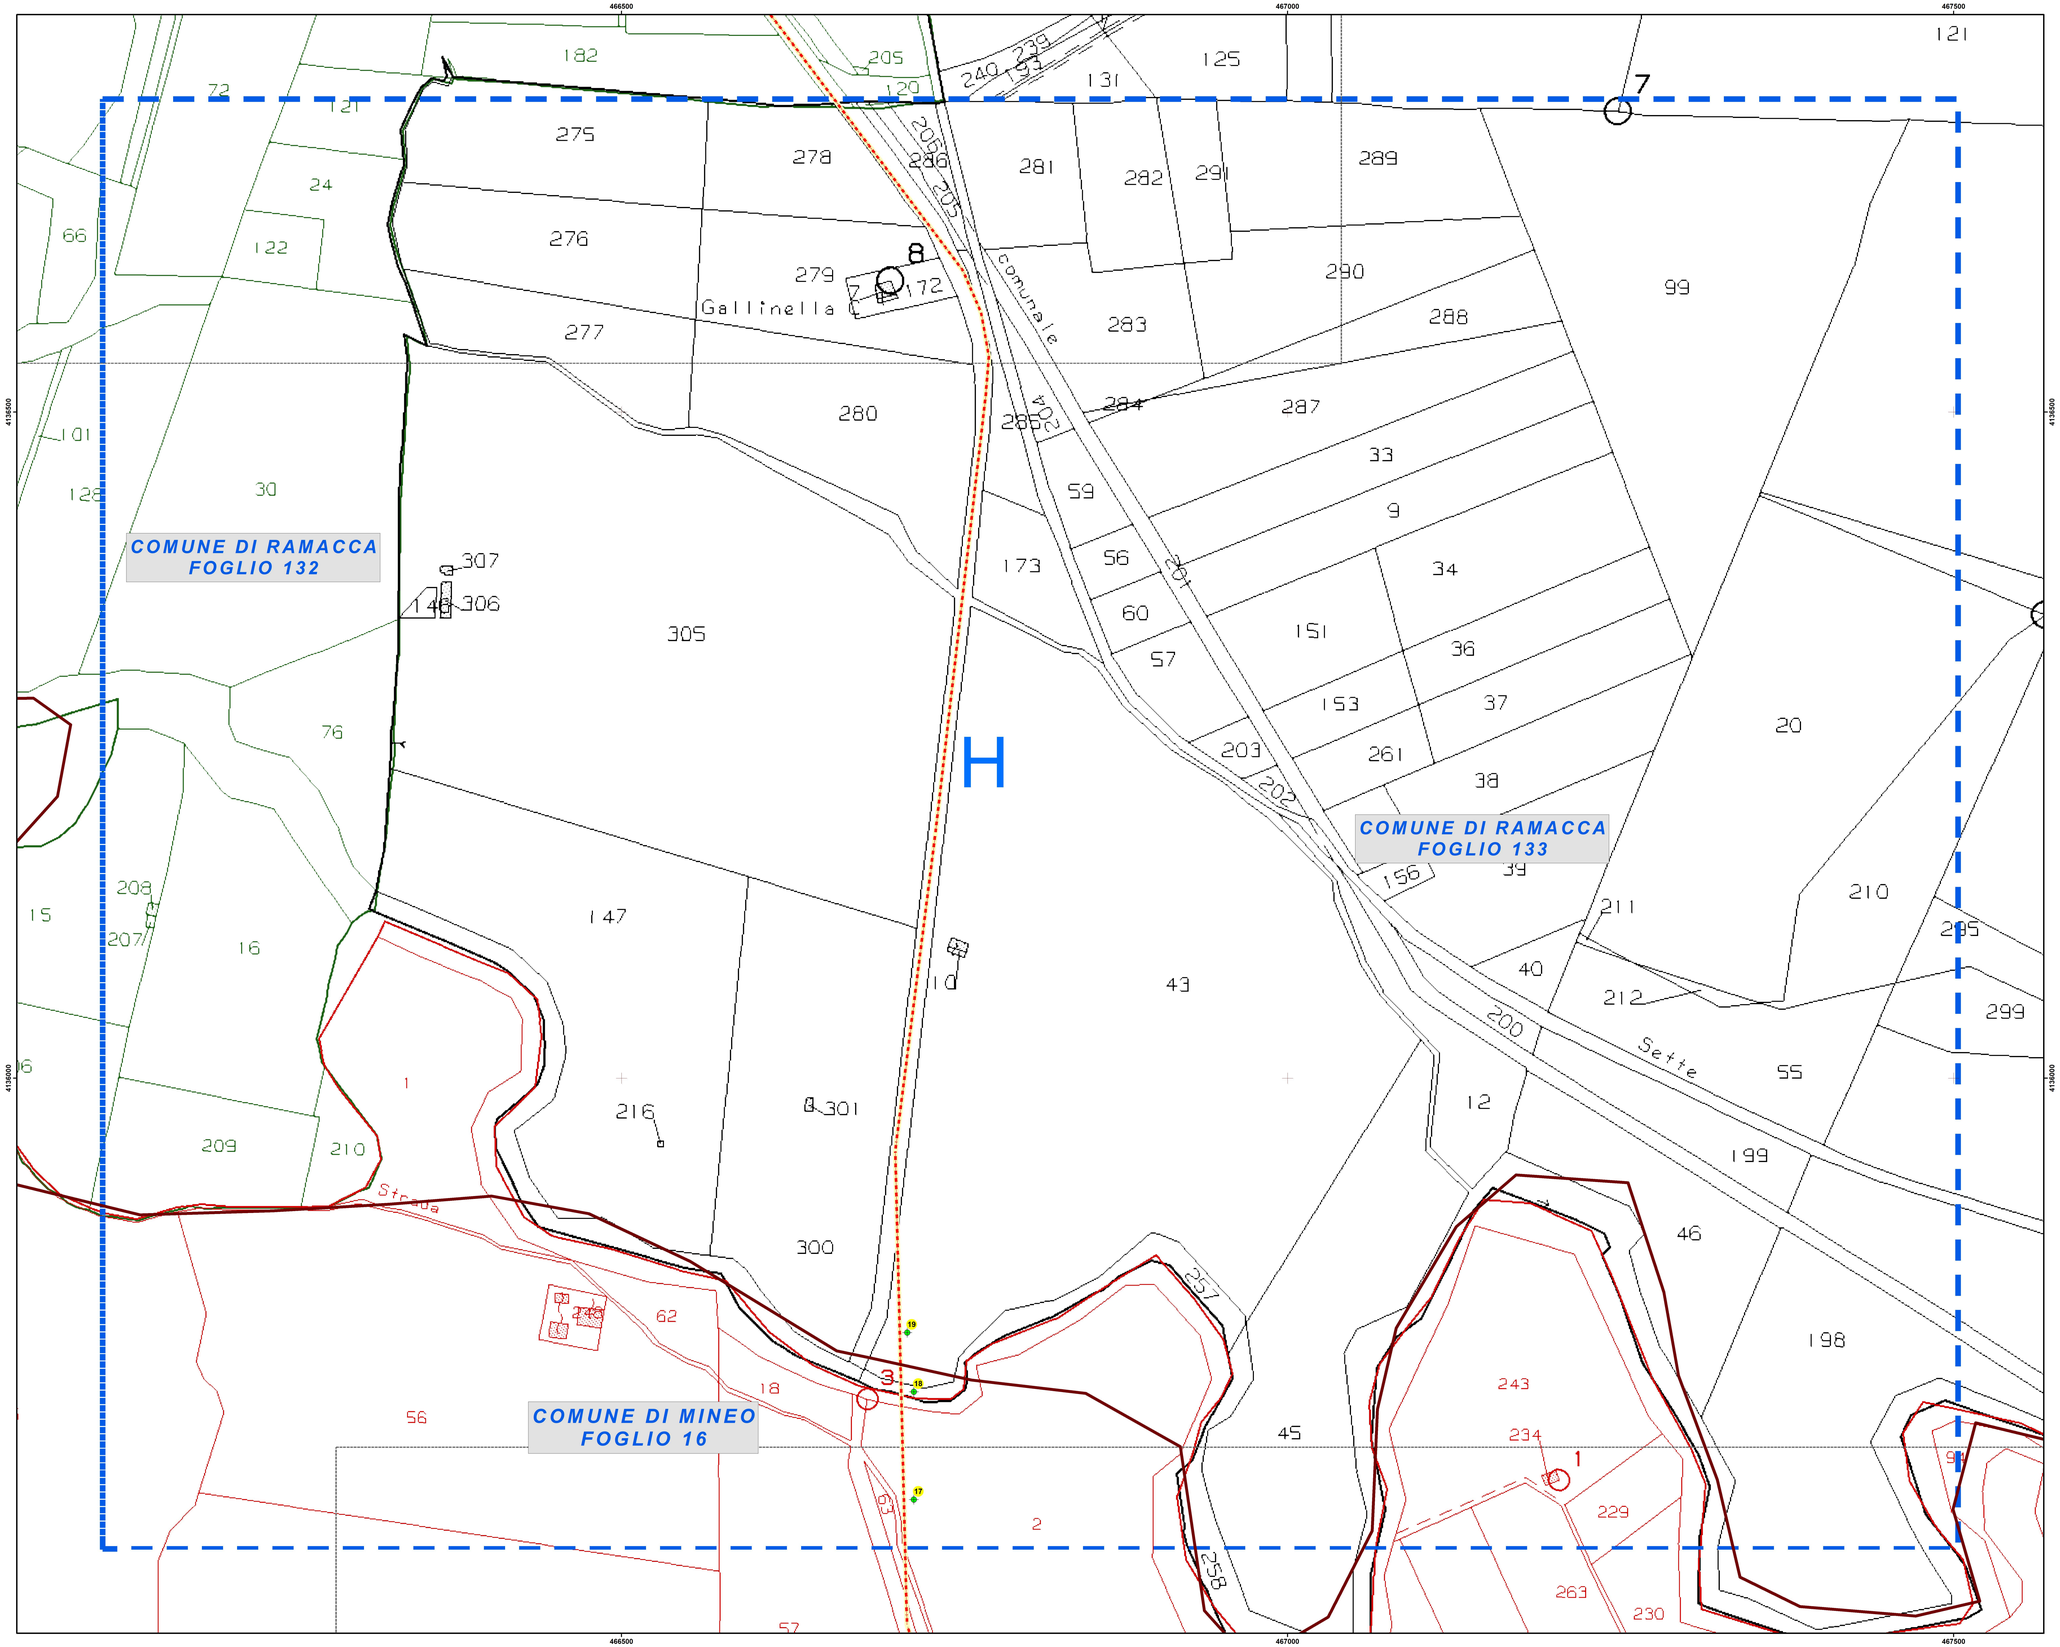

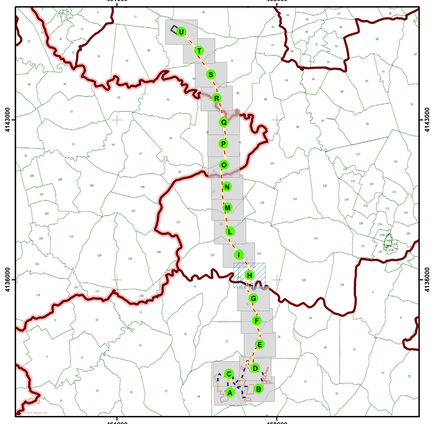

Legenda

IMPIANTO IN PROGETTO
- Stazione "Raddusa 380 kV"
- Cabine di campo
- Area impianto
- Cavidotto 30kV
- Cavidotto interno

LIMITI AMMINISTRATIVI
- Limite Comunale
- Limite Provinciale

PIANO PARTICELLARE
- Riferimenti dettagli piano particellare

Regione SICILIA

Provincia CATANIA

PROGETTO PER LA REALIZZAZIONE DI UN PARCO AGRIVOLTAICO E DELLE RELATIVE OPERE DI CONNESSIONE ALLA RTN

Comune di **Mineo**
Località: "Contrada Torretta" - "Torretta Mongiallino"

A. PROGETTO DEFINITIVO DELL'IMPIANTO, DELLE OPERE CONNESSE E DELLE INFRASTRUTTURE INDISPENSABILI

ELABORATI GRAFICI

Codice:	PTL04	Autorizzazione Unica ai sensi del D. Lgs 387/2003 e D. Lgs 152/2006
N° elaborato	A.12.a.20.8	Piano Particellare - dettaglio H

N° Foglio	Tot. Fogli	Formato	Scala	Tipo di documento
1	1	A0	1:1.500	Progetto Definitivo

Progettazione
Qair Italia

Proponente
ITS MEDORA Srl
via Sebastiano Catania n.317
95123 CATANIA (CT)
P. IVA 05767670879

Rappresentante legale Proponente
Emmanuel MACQUERON

Data
Maggio 2022

Progettisti
Ing. VASSALLI Quirino

Ing. SPERANZA Carmine Antonio

Revisioni	Rev.	Data	Descrizione	Elaborato	Controllato	Approvato
	00	05/2022	Emissione	GL	QV-EU-SA	QI

ITS_PTL04_A12A20.8 - piano particellare - dettaglio H.mxd | ITS_PTL04_A12A20.8 - piano particellare - dettaglio H.pdf

ITS MEDORA S.r.l. - Via S. Catania, 317 - 95123 Catania (CT) - Italia - Tel. (+39) 0971.283416 - P.I. 05767670879 - pec: itsmedora@pec.it