


COMUNE DI RAMACCA
FOGLIO 129

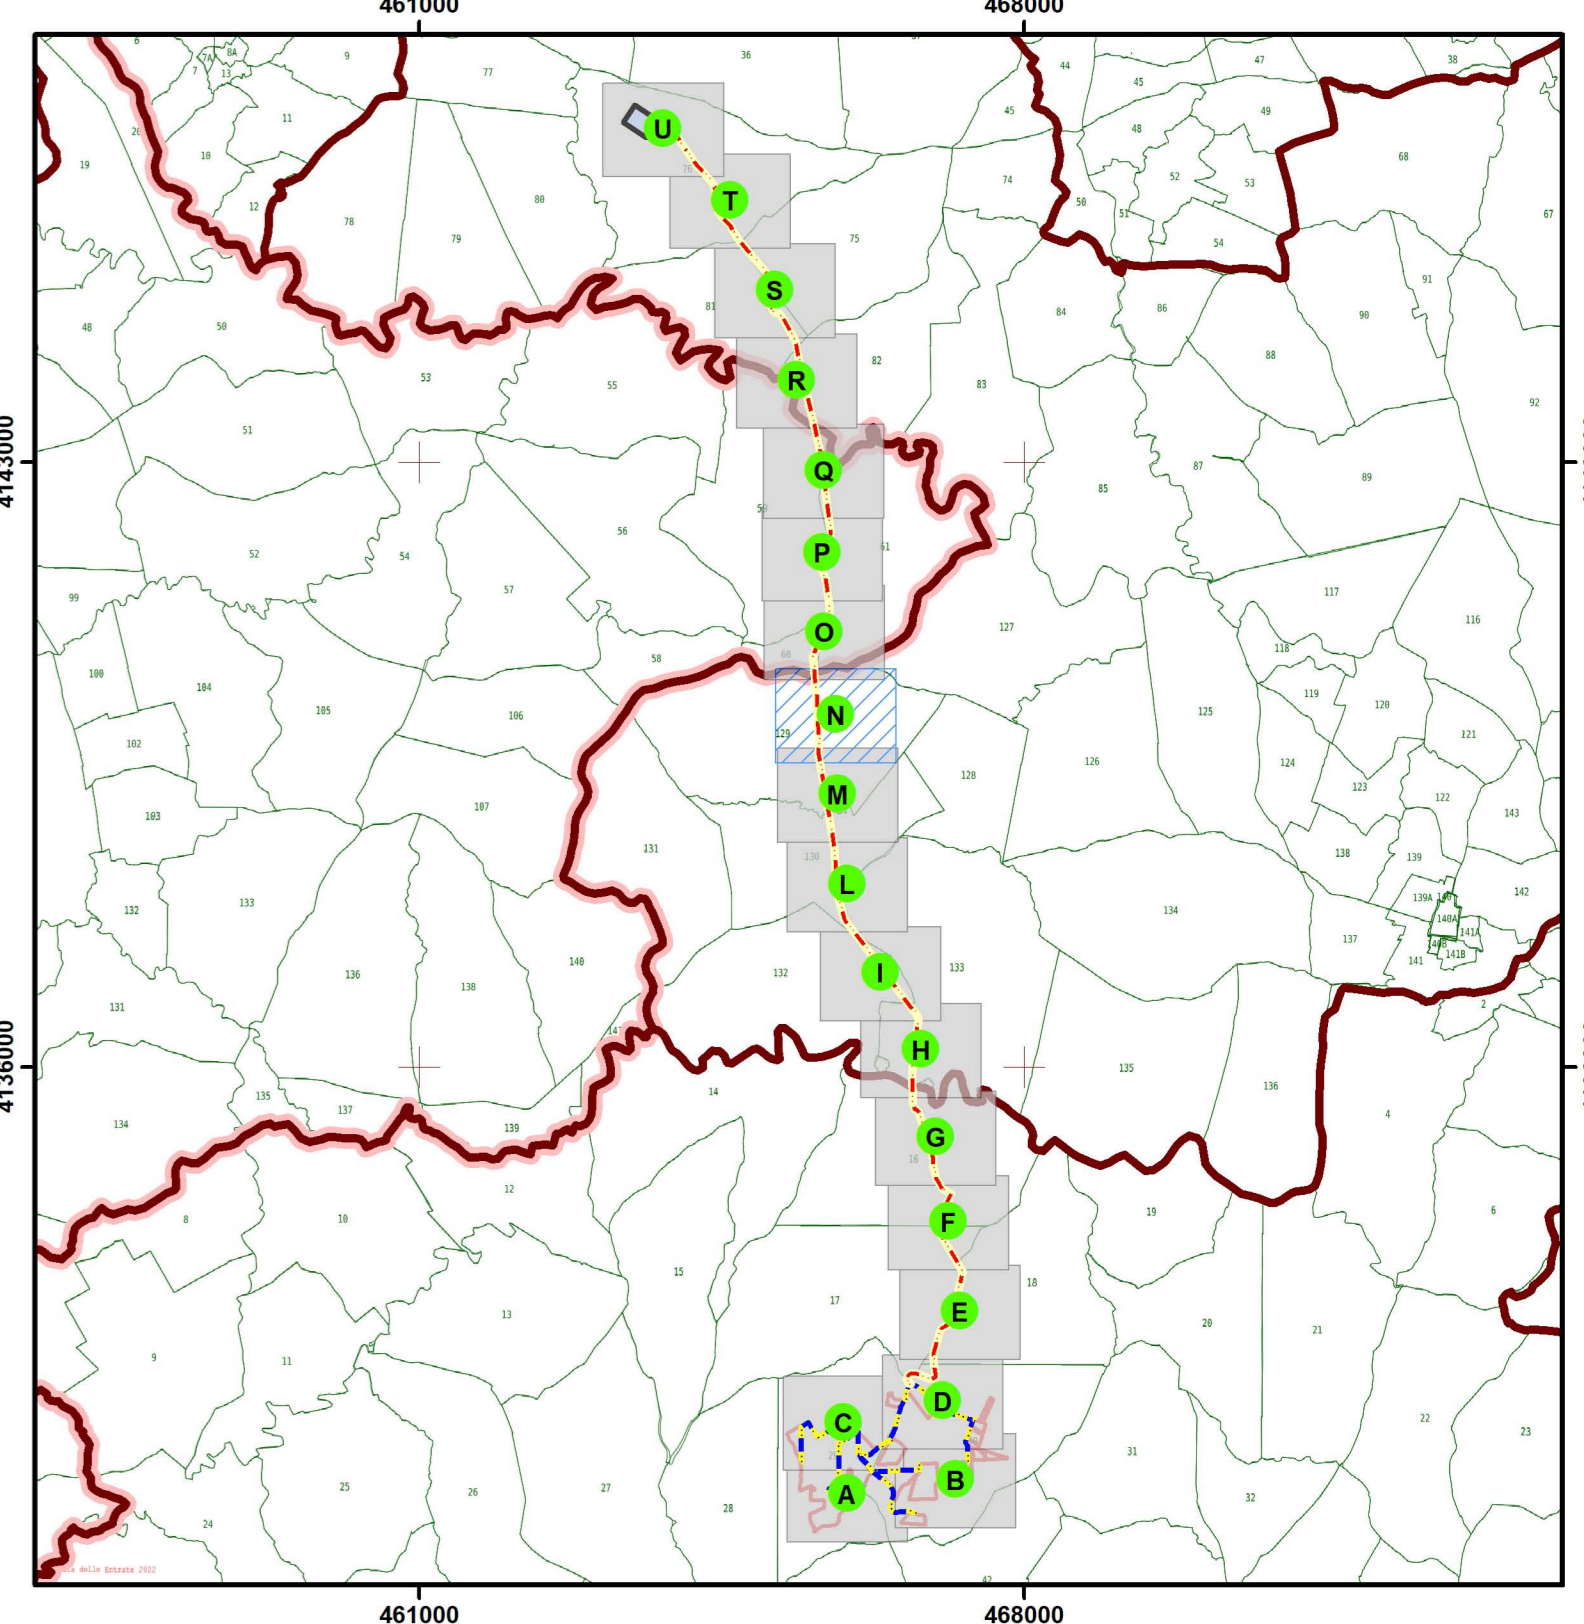

- Legenda**
- IMPIANTO IN PROGETTO**
- Stazione "Radusa 380"
 - Cabine di campo
 - Area impianto
 - Cavidotto 30 kV
 - Cavidotto interno
- LIMITI AMMINISTRATIVI**
- Limite Comunale
 - Limite Provinciale
- PIANO PARTICELLARE**
- Riferimenti dettagli piano particellare

Regione SICILIA Provincia CATANIA

PROGETTO PER LA REALIZZAZIONE DI UN PARCO AGRIVOLTAICO E DELLE RELATIVE OPERE DI CONNESSIONE ALLA RTN

Comune di Mineo Località: "Contrada Torretta" - "Torretta Mangialino"

A. PROGETTO DEFINITIVO DELL'IMPIANTO, DELLE OPERE CONNESSE E DELLE INFRASTRUTTURE INDISPENSABILI

ELABORATI GRAFICI

Codice: PTL04 Autorizzazione Unica ai sensi del D. Lgs 387/2003 e D. Lgs 152/2006

N° esborso: A.12.a.20.12 Piano Particolare - dettaglio N

N° Foglio	Tot. Fogli	Formato	Scala	Tipo di documento
1	1	A0	1:1.500	Progetto Definitivo

Progettazione	Progettisti
Qair Italia	Ing. VASSALLI Quirino

PropONENTE	Rappresentante legale PropONENTE
ITS Medora ITS MEDORA Srl via Sebastiano Catania n.317 95123 CATANIA (CT) P. IVA 05767670879	Emmanuel MACQUERON

Data	Elaborato	Controllato	Approvato
Maggio 2022			Ing. SPERANZA Carmine Antonio

Revisori	Rev.	Data	Descrizione	Elaborato	Controllato	Approvato
	01	05/2022	Emissione			

ITS_PTL04_A12A20.12 - piano particolare - dettaglio N.med ITS_PTL04_A12A20.12 - piano particolare - dettaglio N.pdf
ITS MEDORA S.r.l. - Via S. Catania, 317 - 95123 Catania (CT) - Italia - Tel. (+39) 0971.283416 - P.I. 05767670879 - pec: itamedora@pec.it