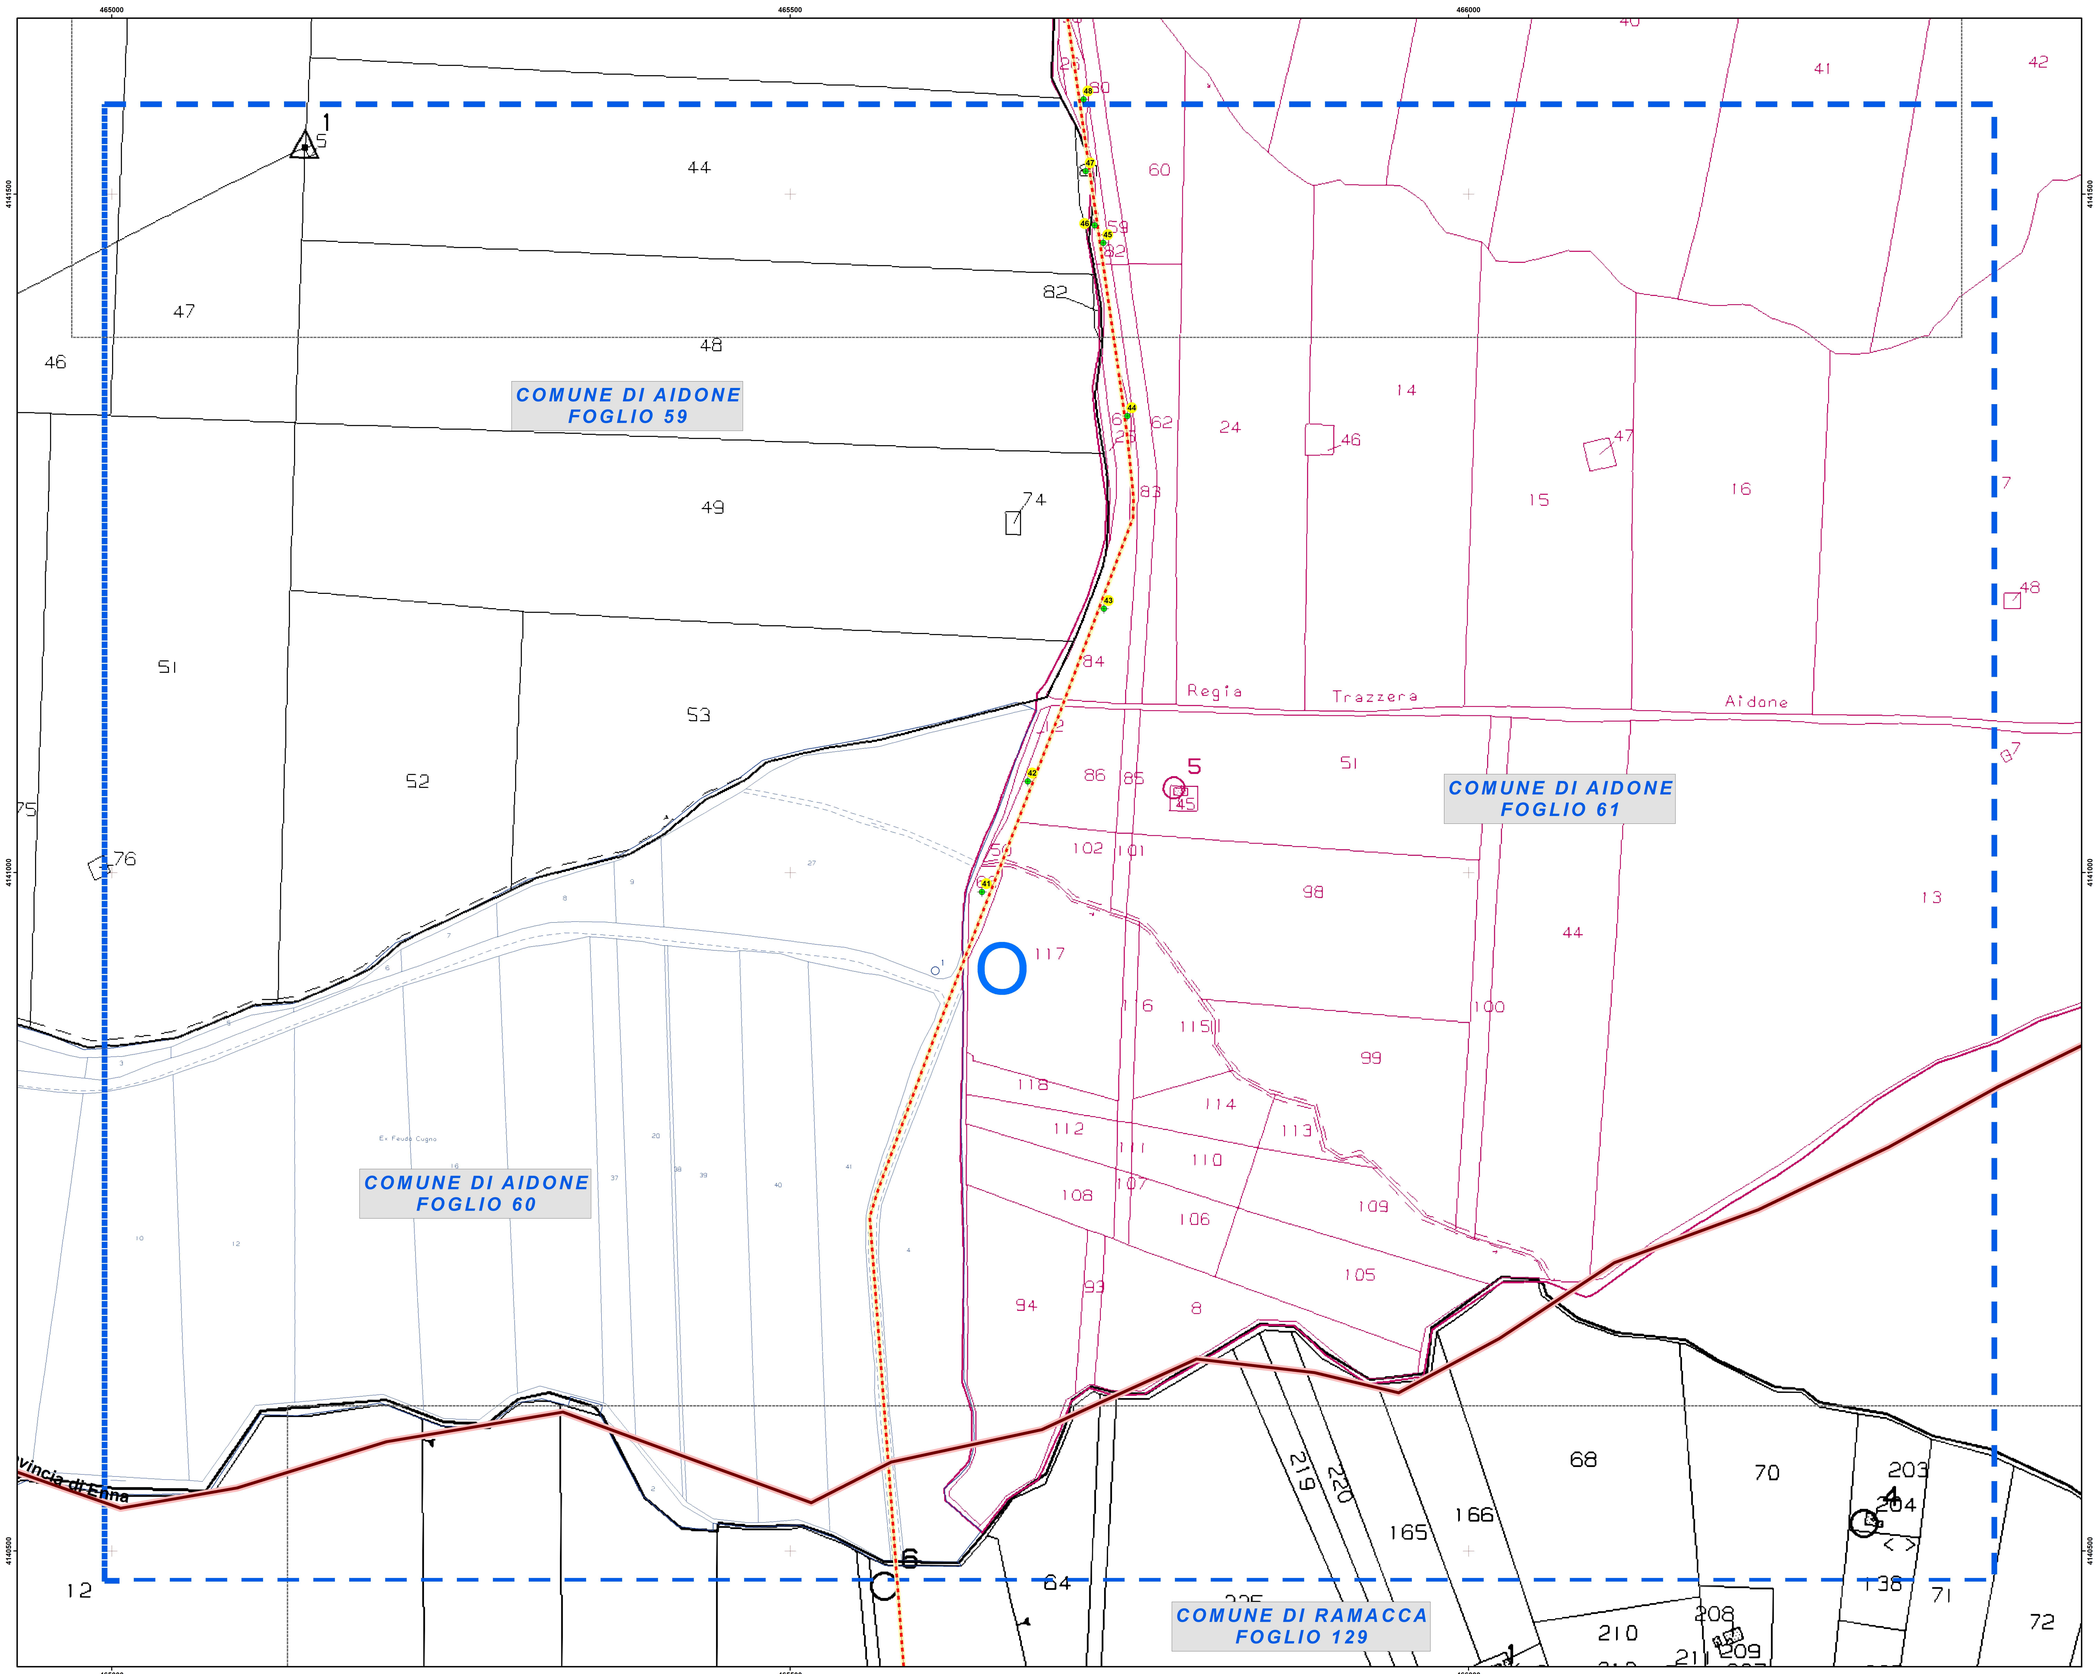

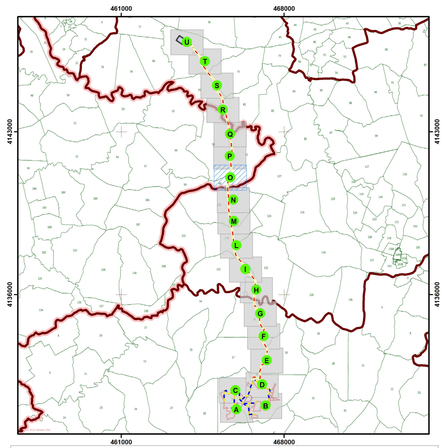

Legenda

IMPIANTO IN PROGETTO

- *Stazione "Raddusa 380"*
- *Cabine di campo*
- *Area impianto*
- *Cavidotto 30 kV*
- *Cavidotto interno*

LIMITI AMMINISTRATIVI

- *Limite Comunale*
- *Limite Provinciale*

PIANO PARTICELLARE

- *Riferimenti dettagli piano particellare*

Regione SICILIA

Provincia CATANIA

PROGETTO PER LA REALIZZAZIONE DI UN PARCO AGRIVOLTAICO E DELLE RELATIVE OPERE DI CONNESSIONE ALLA RTN

Comune di **Mineo**
Località: "Contrada Torretta" - "Torretta Mongialino"

A. PROGETTO DEFINITIVO DELL'IMPIANTO, DELLE OPERE CONNESSE E DELLE INFRASTRUTTURE INDISPENSABILI

ELABORATI GRAFICI

Codice:	*PTL04*	*Autorizzazione Unica ai sensi del D. Lgs 387/2003 e D. Lgs 152/2006*
N° elaborato	*A.12.a.20.13*	*Piano Particellare - dettaglio O*

N° Foglio	*Tot. Fogli*	*Formato*	*Scala*	*Tipo di documento*
1	*1*	*A0*	*1:1.500*	*Progetto Definitivo*

Progettazione

Qair Italia

Proponente

ITS Medora

ITS MEDORA Srl
via Sebastiano Catania n.317
95123 CATANIA (CT)
P. IVA 05767670879

Rappresentante legale Proponente

Emmanuel MACQUIERON

Data

Maggio 2022

Progettisti

Ing. VASSALLI Quirino

Ing. SPERANZA Carmine Antonio

Revisioni	*Rev.*	*Data*	*Descrizione*	*Elaborato*	*Controllato*	*Approvato*
	00	*05/2022*	*Emissione*	*DL*	*QH/AS/DR*	*QI*

ITS_PTL04_A12.A20.13 - piano particellare - dettaglio O.mxd | *ITS_PTL04_A12.A20.13 - piano particellare - dettaglio O.pdf*

ITS MEDORA S.r.l. - Via S. Catania, 317 - 95123 Catania (CT) - Italia - Tel. (+39) 0971.283416 - P.I. 05767670879 - pec: itsmedora@pec.it