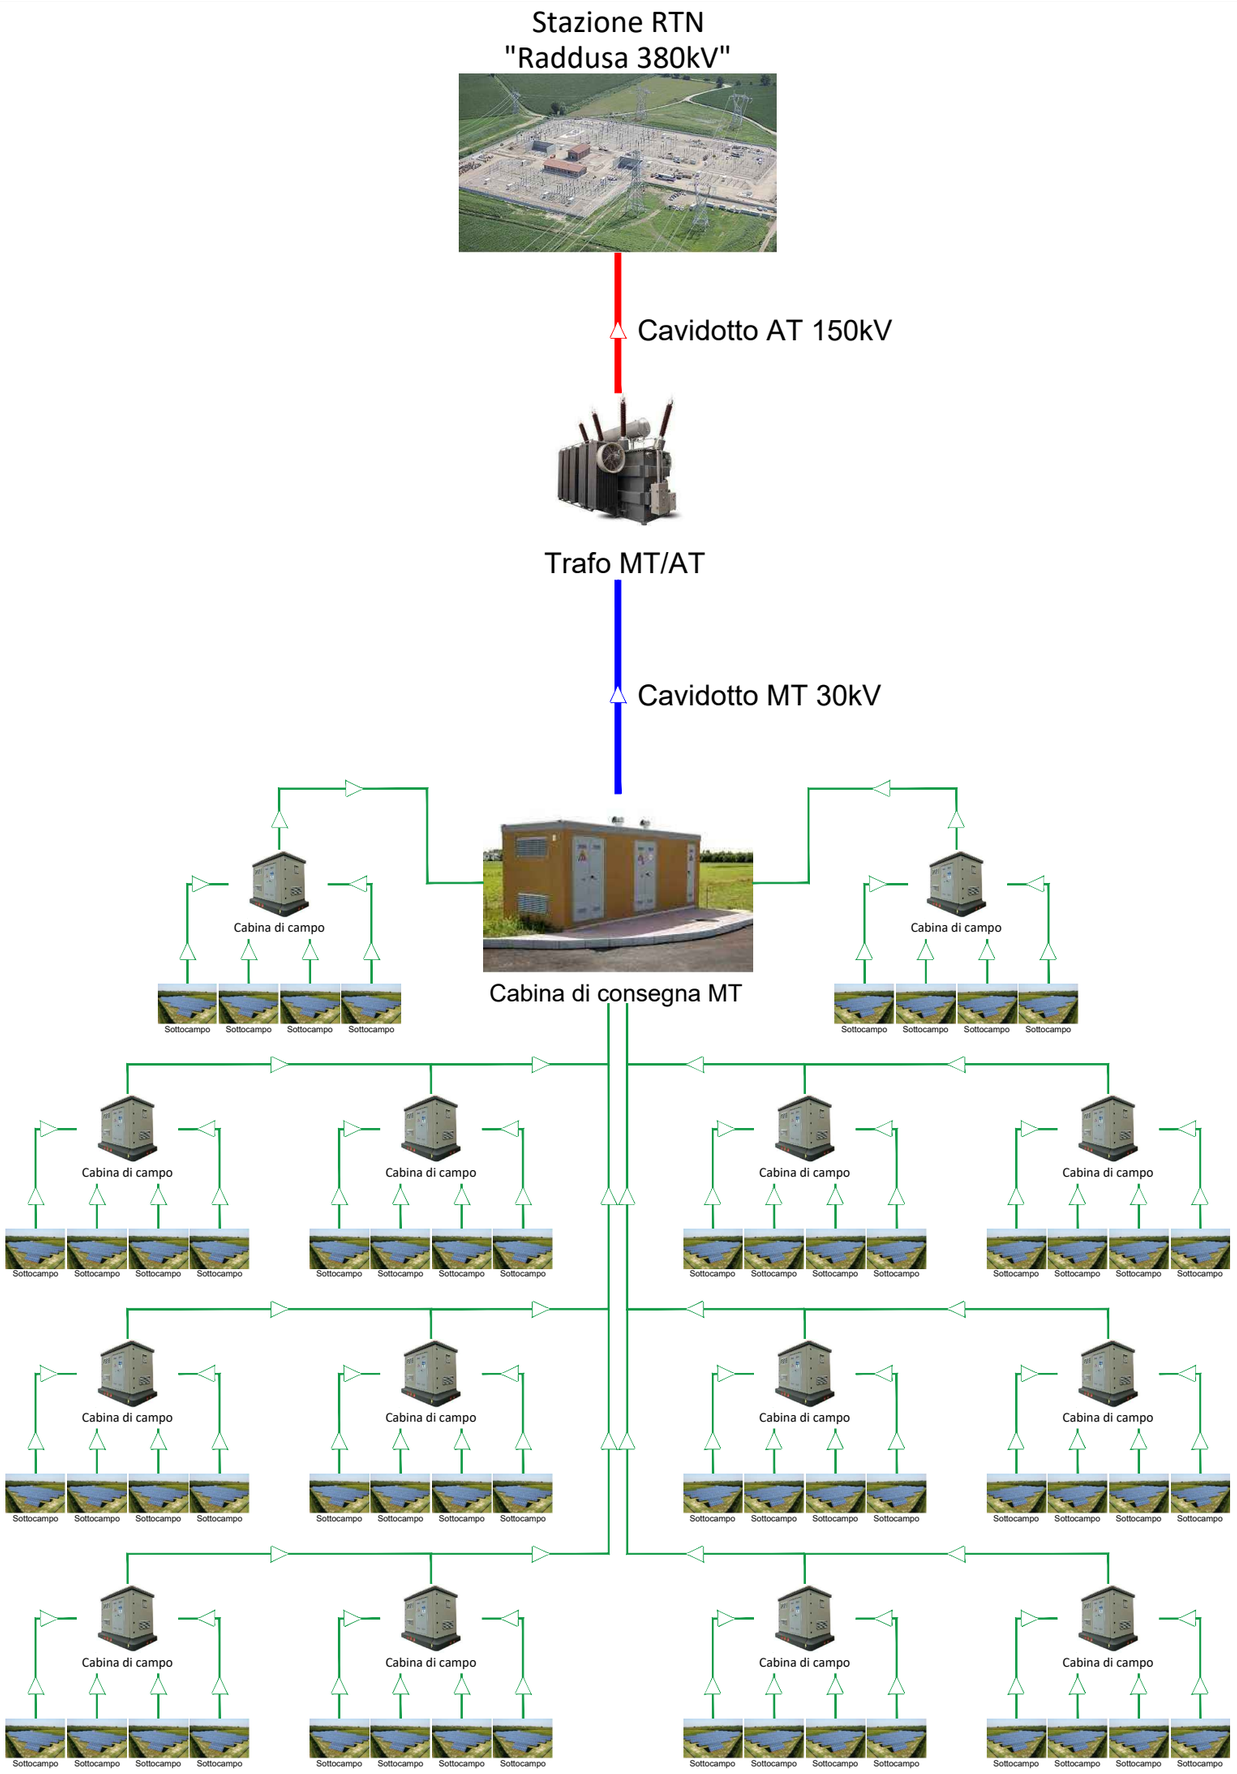

Regione
SICILIA

Provincia
CATANIA

PROGETTO PER LA REALIZZAZIONE DI UN PARCO AGRIVOLTAICO E DELLE RELATIVE OPERE DI CONNESSIONE ALLA RTN

*Comune di **Mineo***
Località: "Contrada Torretta" - "Torretta Mongialino"

A. PROGETTO DEFINITIVO DELL'IMPIANTO, DELLE OPERE CONNESSE E DELLE INFRASTRUTTURE INDISPENSABILI

ELABORATI GRAFICI

Codice: PTL04	Autorizzazione Unica ai sensi del D.Lgs 387/2003 e D.Lgs 152/2006
N° elaborato: A.12.a.23	Schema di collegamento alla RTN

N° Foglio	Tot. Fogli	Formato	Scala	Tipo di documento
1	1	A3	-	Progetto Definitivo

Progettazione

Qair Italia

Proponente

ITS Medora

ITS MEDORA srl
Via Sebastiano Catania n. 317
95123 CATANIA (CT)
P.IVA 05767670879

Rappresentante legale proponente

Emmanuel MACQUERON

Data

Giugno 2022

Progettisti

Ing. Vassalli Quirino

ORDINE DEGLI INGEGNERI PROVINCIA DELLA SPEZIA
QUIRINO VASSALLI
INGEGNERE
Civile ed Ambientale
A 1438

Ing. Speranza Carmine Antonio

ORDINE DEGLI INGEGNERI PROVINCIA DI SALERNO
Dott. Ing.
SPERANZA CARMINE ANTONIO
N. 7218 SEZ. A
Civile ed Ambientale

Revisioni	Rev.	Data	Descrizione	Elaborato	Controllato	Approvato
	00	06/2022	Emissione	AS	QV/AS/DR	QI

ITS_PTL04_A12a23_Schema di collegamento alla RTN.dwg	ITS_PTL04_A12a23_Schema di collegamento alla RTN.pdf

Il presente elaborato è di proprietà di ITS MEDORA S.r.l. Non è consentito riprodurlo o comunque utilizzarlo senza autorizzazione scritta di ITS MEDORA S.r.l.