Stazione di Utenza
Scala 1:100

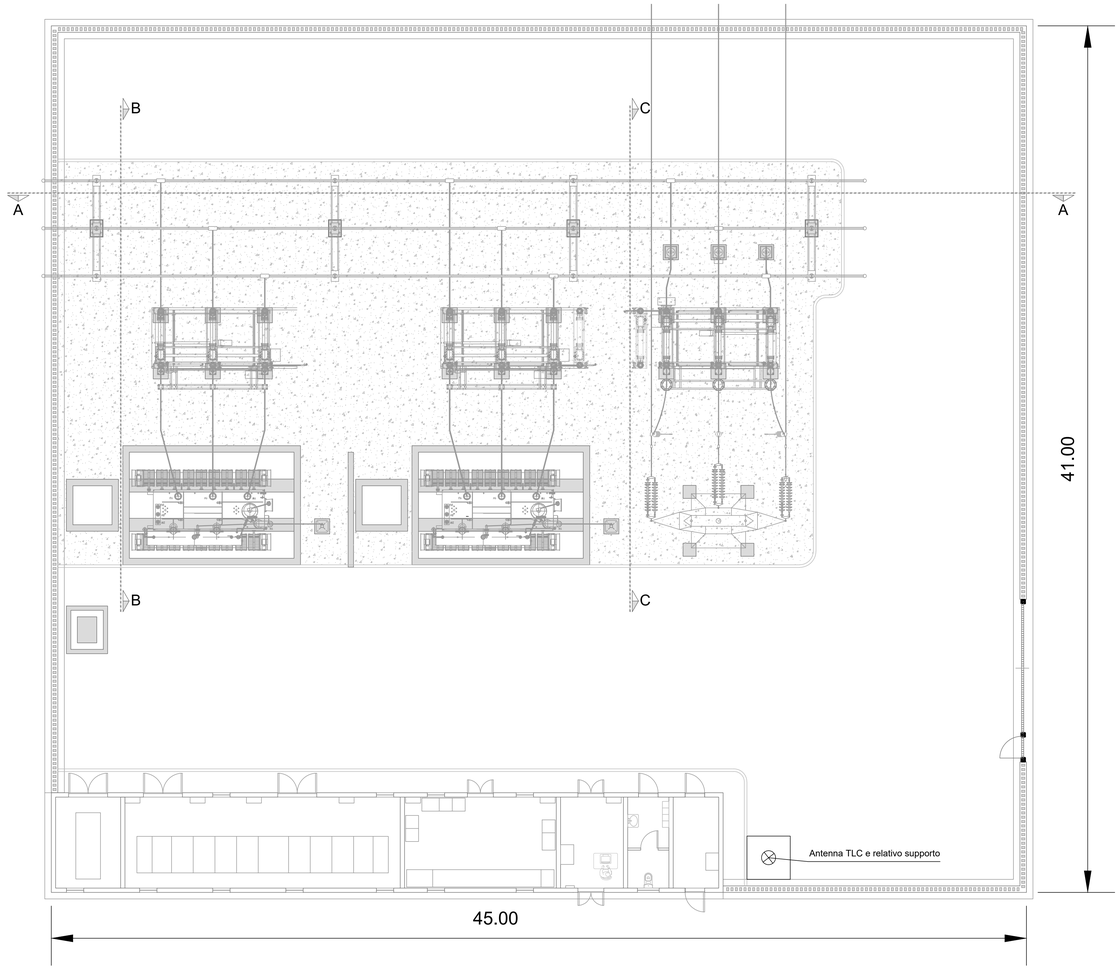

Particolare Recinzione
Scala 1:50

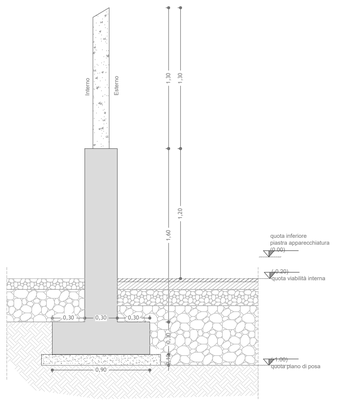

Particolare supporto antenna
Scala 1:100

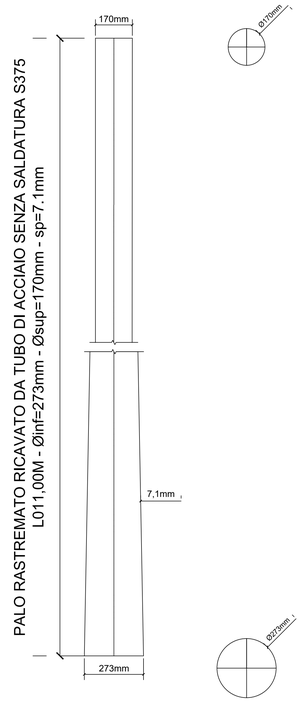

Particolare cancello ingresso
Scala 1:50

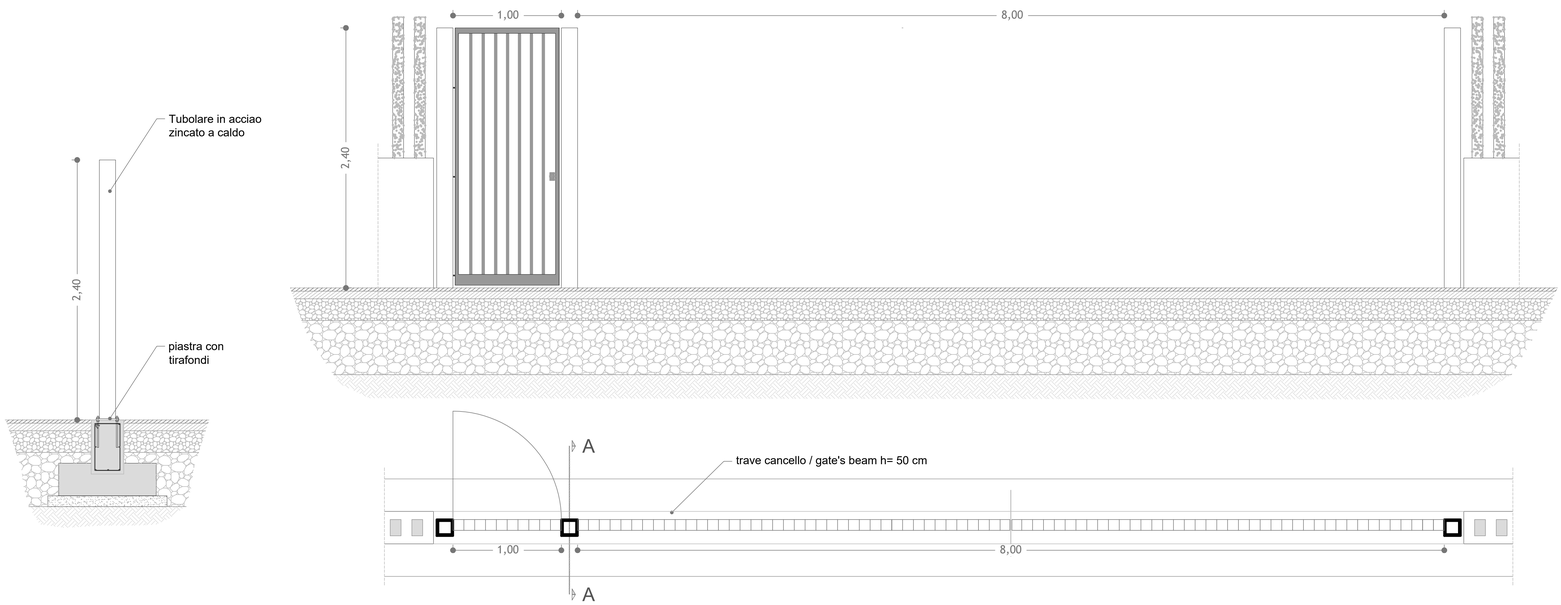

Regione SICILIA — **Provincia CATANIA**

PROGETTO PER LA REALIZZAZIONE DI UN PARCO AGRIVOLTAICO E DELLE RELATIVE OPERE DI CONNESSIONE ALLA RTN

*Comune di **Mineo***
Località: "Contrada Torretta" - "Torretta Mongialino"

A. PROGETTO DEFINITIVO DELL'IMPIANTO, DELLE OPERE CONNESSE E DELLE INFRASTRUTTURE INDISPENSABILI

ELABORATI GRAFICI

Codice:	PTL04	Autorizzazione Unica ai sensi del D.Lgs 387/2003 e D.Lgs 152/2006
N° elaborato: A.12.a.28		Particolare recinzione, cancello e palo TLC

N° Foglio	Tot. Fogli	Formato	Scala	Tipo di documento
1	1	A0	-	Progetto Definitivo

Progettazione

Qair Italia

Proponente

ITS Medora
ITS MEDORA srl
Via Sebastiano Catania n. 317
95123 CATANIA (CT)
P.IVA 05767670879

Rappresentante legale proponente

Emmanuel MACQUERON

Data

Giugno 2022

Progettisti

Ing. Vassalli Quirino

ORDINE DEGLI INGEGNERI CATANIA — QUIRINO VASSALLI INGEGNERE — Civile ed Ambientale — N. 2218

Ing. Speranza Carmine Antonio

ORDINE DEGLI INGEGNERI CATANIA — SPERANZA CARMINE ANTONIO — N. 7218 SEZ. A — Civile ed Ambientale

Revisioni	Rev.	Data	Descrizione	Elaborato	Controllato	Approvato
	00	06/2022	Emissione	AS	QV/AG/DR	QI

ITS_PTL04_A12a28_Particolare recinzione_cancello e palo TLC.dwg — ITS_PTL04_A12a28_Particolare recinzione_cancello e palo TLC.pdf

Il presente elaborato è di proprietà ITS MEDORA S.r.l. Non è pertanto consentito riprodurlo o comunque utilizzarlo senza autorizzazione della ITS MEDORA S.r.l.