


Legenda

IMPIANTO IN PROGETTO	RETE NATURA 2000	LIMITI AMMINISTRATIVI
Stazione "Raddusa 380"	Corridoi lineari	Località Principali
Cabina utente 30/150 kV	Corridoi diffusi	Limite Comunale
Area impianto	Rete Natura 2000	Limite Provinciale
Elettrodotto 150 kV	SIC	
Cavidotto 30 kV	ZSC	
Cavidotto interno	ZPS	
	EUAP	
	Area IBA	

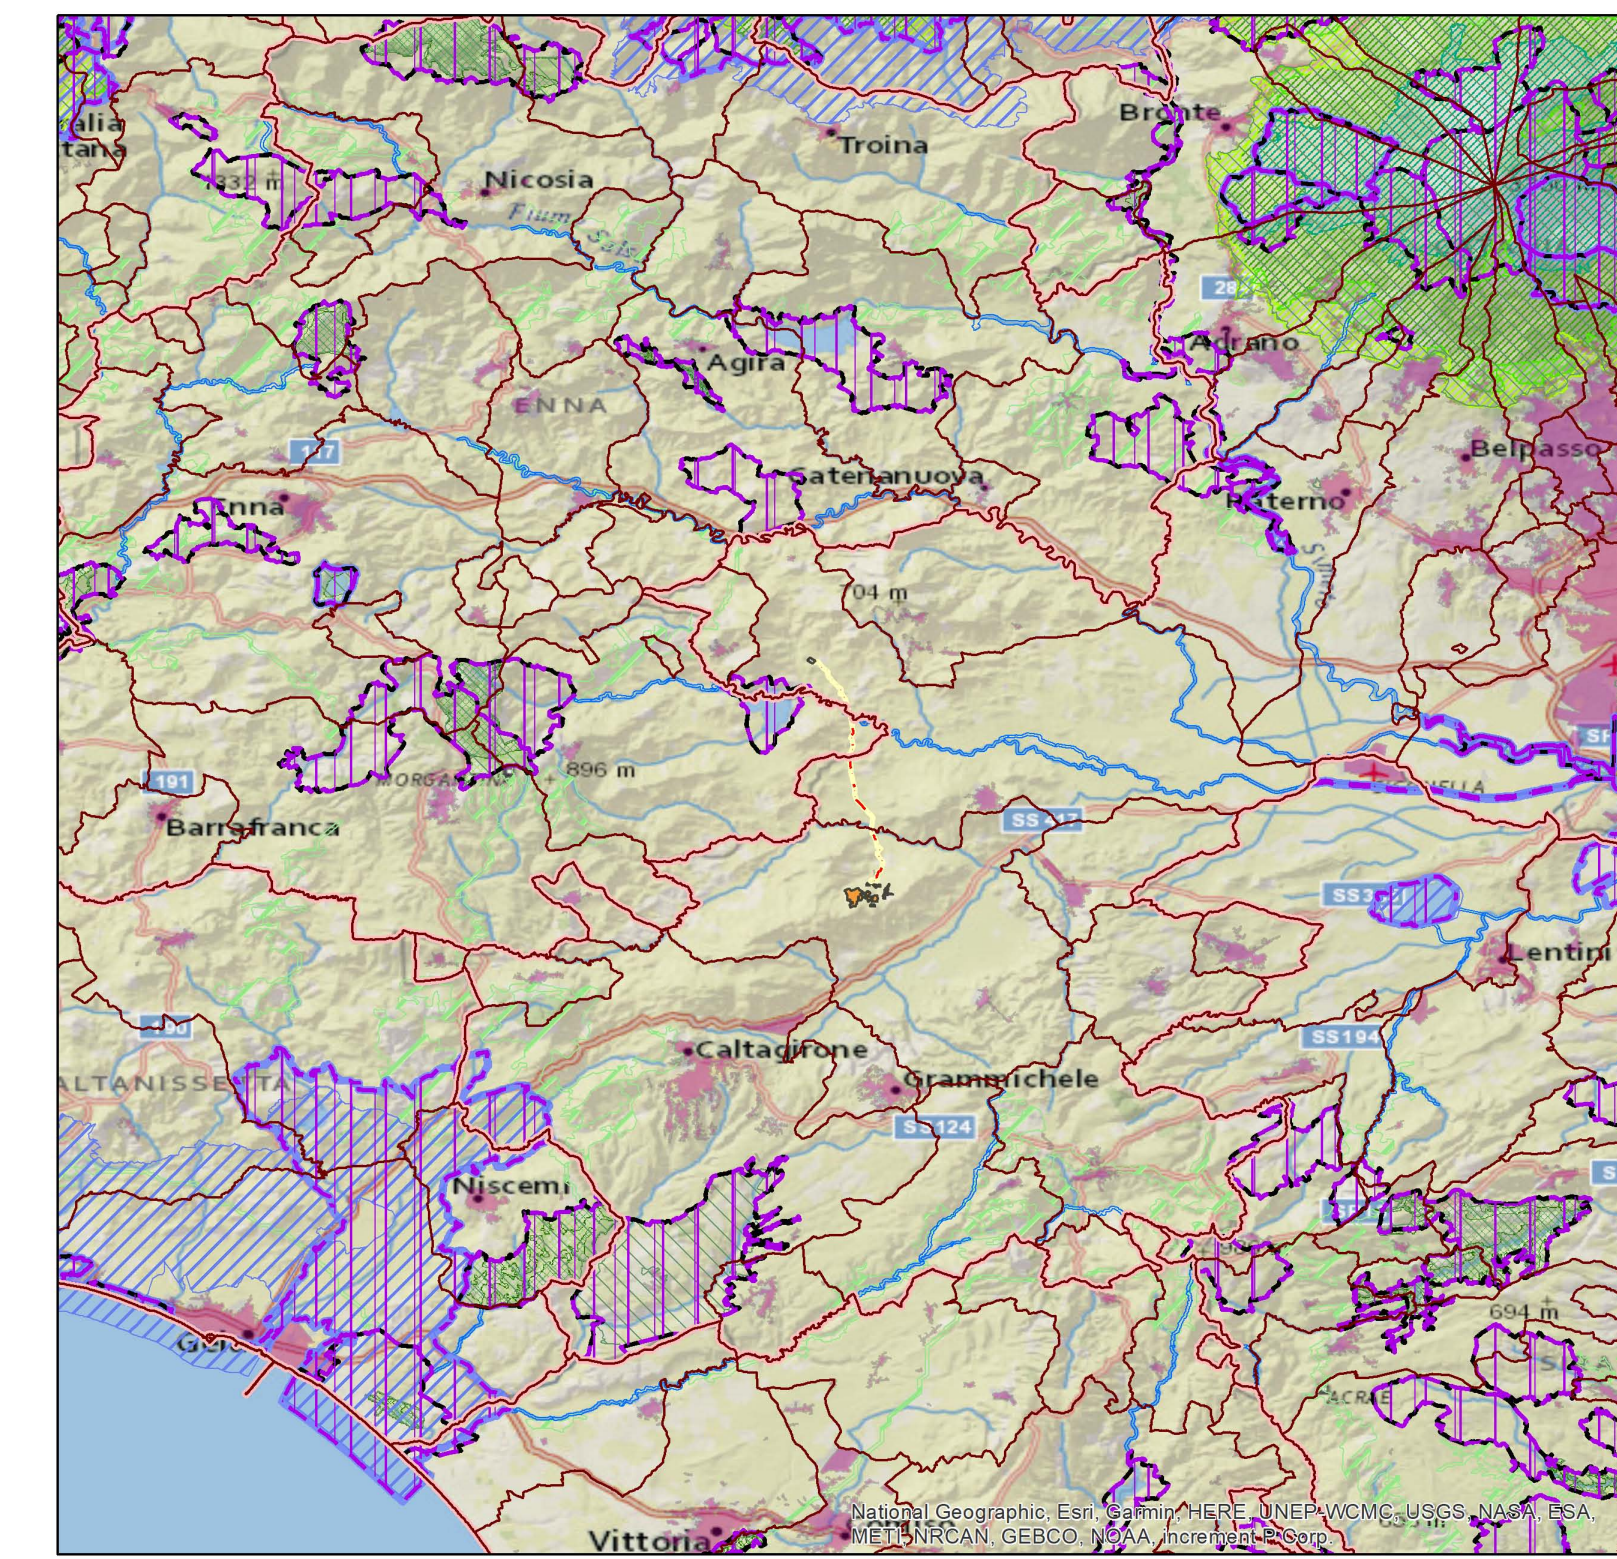

Regione SICILIA

Provincia CATANIA

PROGETTO PER LA REALIZZAZIONE DI UN PARCO AGRIVOLTAICO E DELLE RELATIVE OPERE DI CONNESSIONE ALLA RTN

Comune di Mineo
Località: "Contrada Torretta" - "Torretta Mongialino"

A. PROGETTO DEFINITIVO DELL'IMPIANTO, DELLE OPERE CONNESSE E DELLE INFRASTRUTTURE INDISPENSABILI

ELABORATI GRAFICI

Codice: **PTL04** Autorizzazione Unica ai sensi del D. Lgs 387/2003 e D. Lgs 152/2006

N° elaborato: **A.13.SIA 11** Carta delle Aree Naturali Protette

N° Foglio	Tot. Fogli	Formato	Scala	Tipo di documento
1	1	A0	1:25.000	Progetto Definitivo

Progettazione	Progettisti
	Ing. VASSALLI Quirino
Proponente	
ITS MEDORA Srl via Sebastiano Catania n.317 95123 CATANIA (CT) P. IVA 05767670879	Ing. SPERANZA Carmine Antonio
Rappresentante legale Proponente	
Emmanuel MACQUERON	Ing. Spina
Data	Approvato
Maggio 2022	

Rev.	Data	Descrizione	Elaborato	Controllato	Approvato
00	05/2022	Emissione	DL	QV/AS/DM	IG

ITS_PTL04_A13SIA11 - carta delle aree naturali protette.mxd ITS_PTL04_A13SIA11 - carta delle aree naturali protette.pdf
ITS MEDORA S.r.l. - Via S. Catania, 317 - 95123 Catania (CT) - Italia - Tel. (+39) 0971.283416 - P.I. 05767670879 - pec: itsmedora@pec.it