
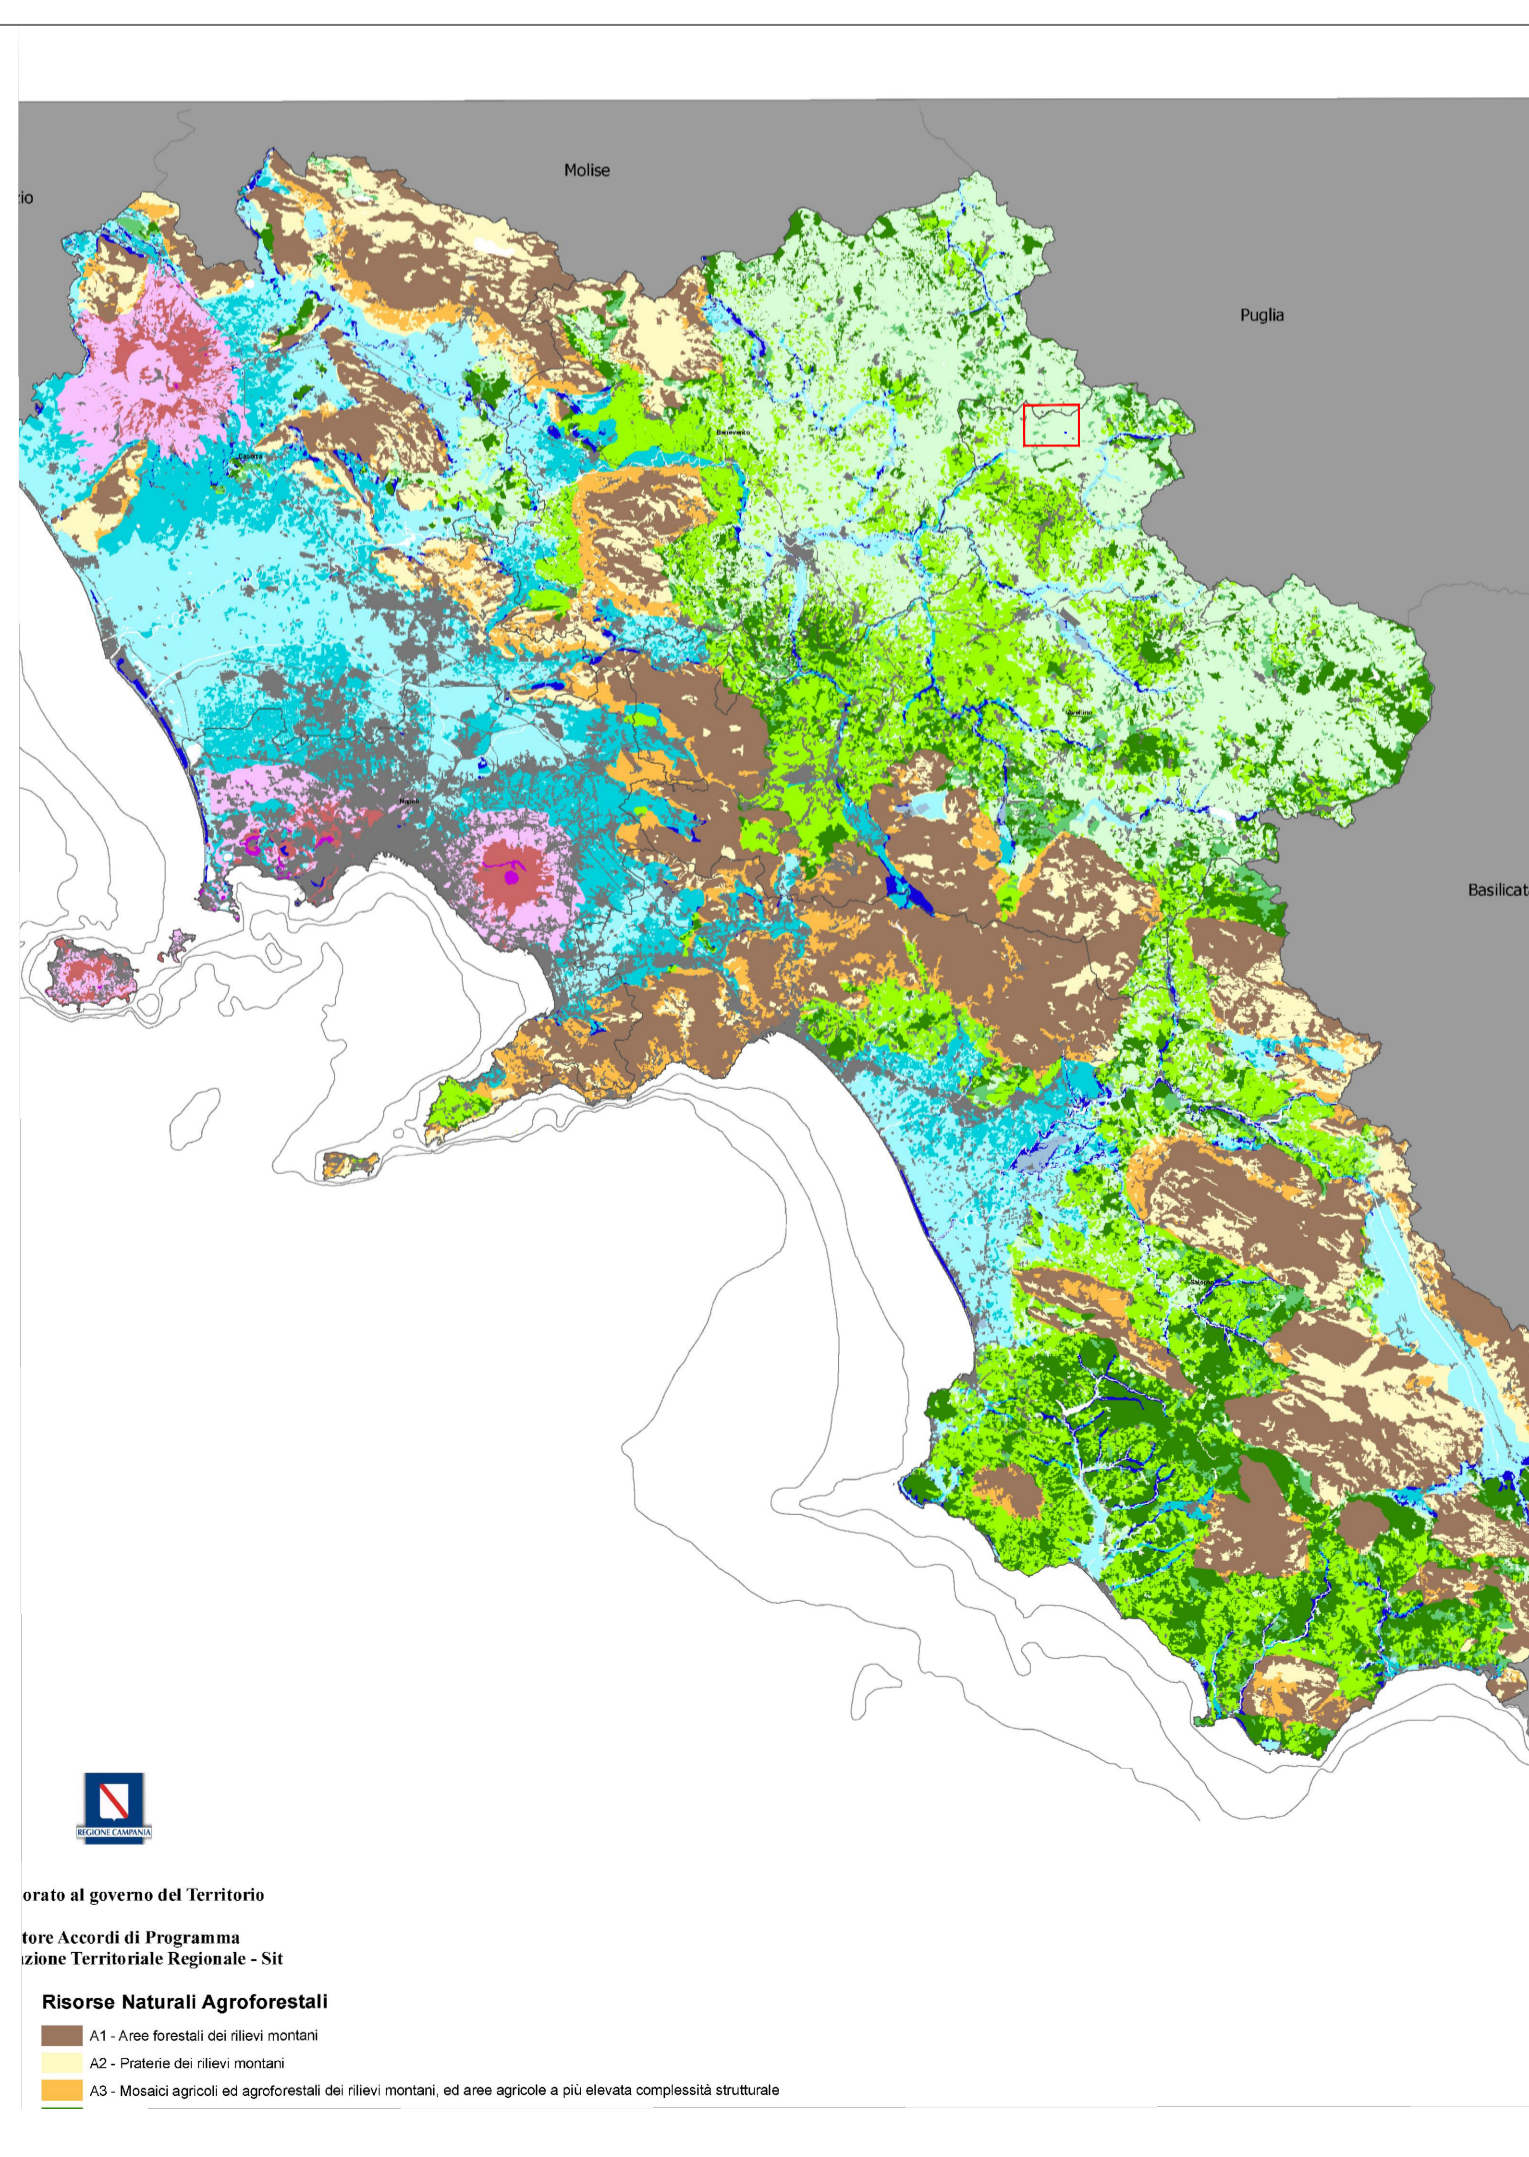


- LEGENDA:**
- Area Impianto fotovoltaico
  - Elettrodotto MT
  - Elettrodotto AT
  - SSE RTN
  - SSE Utente MT/AT

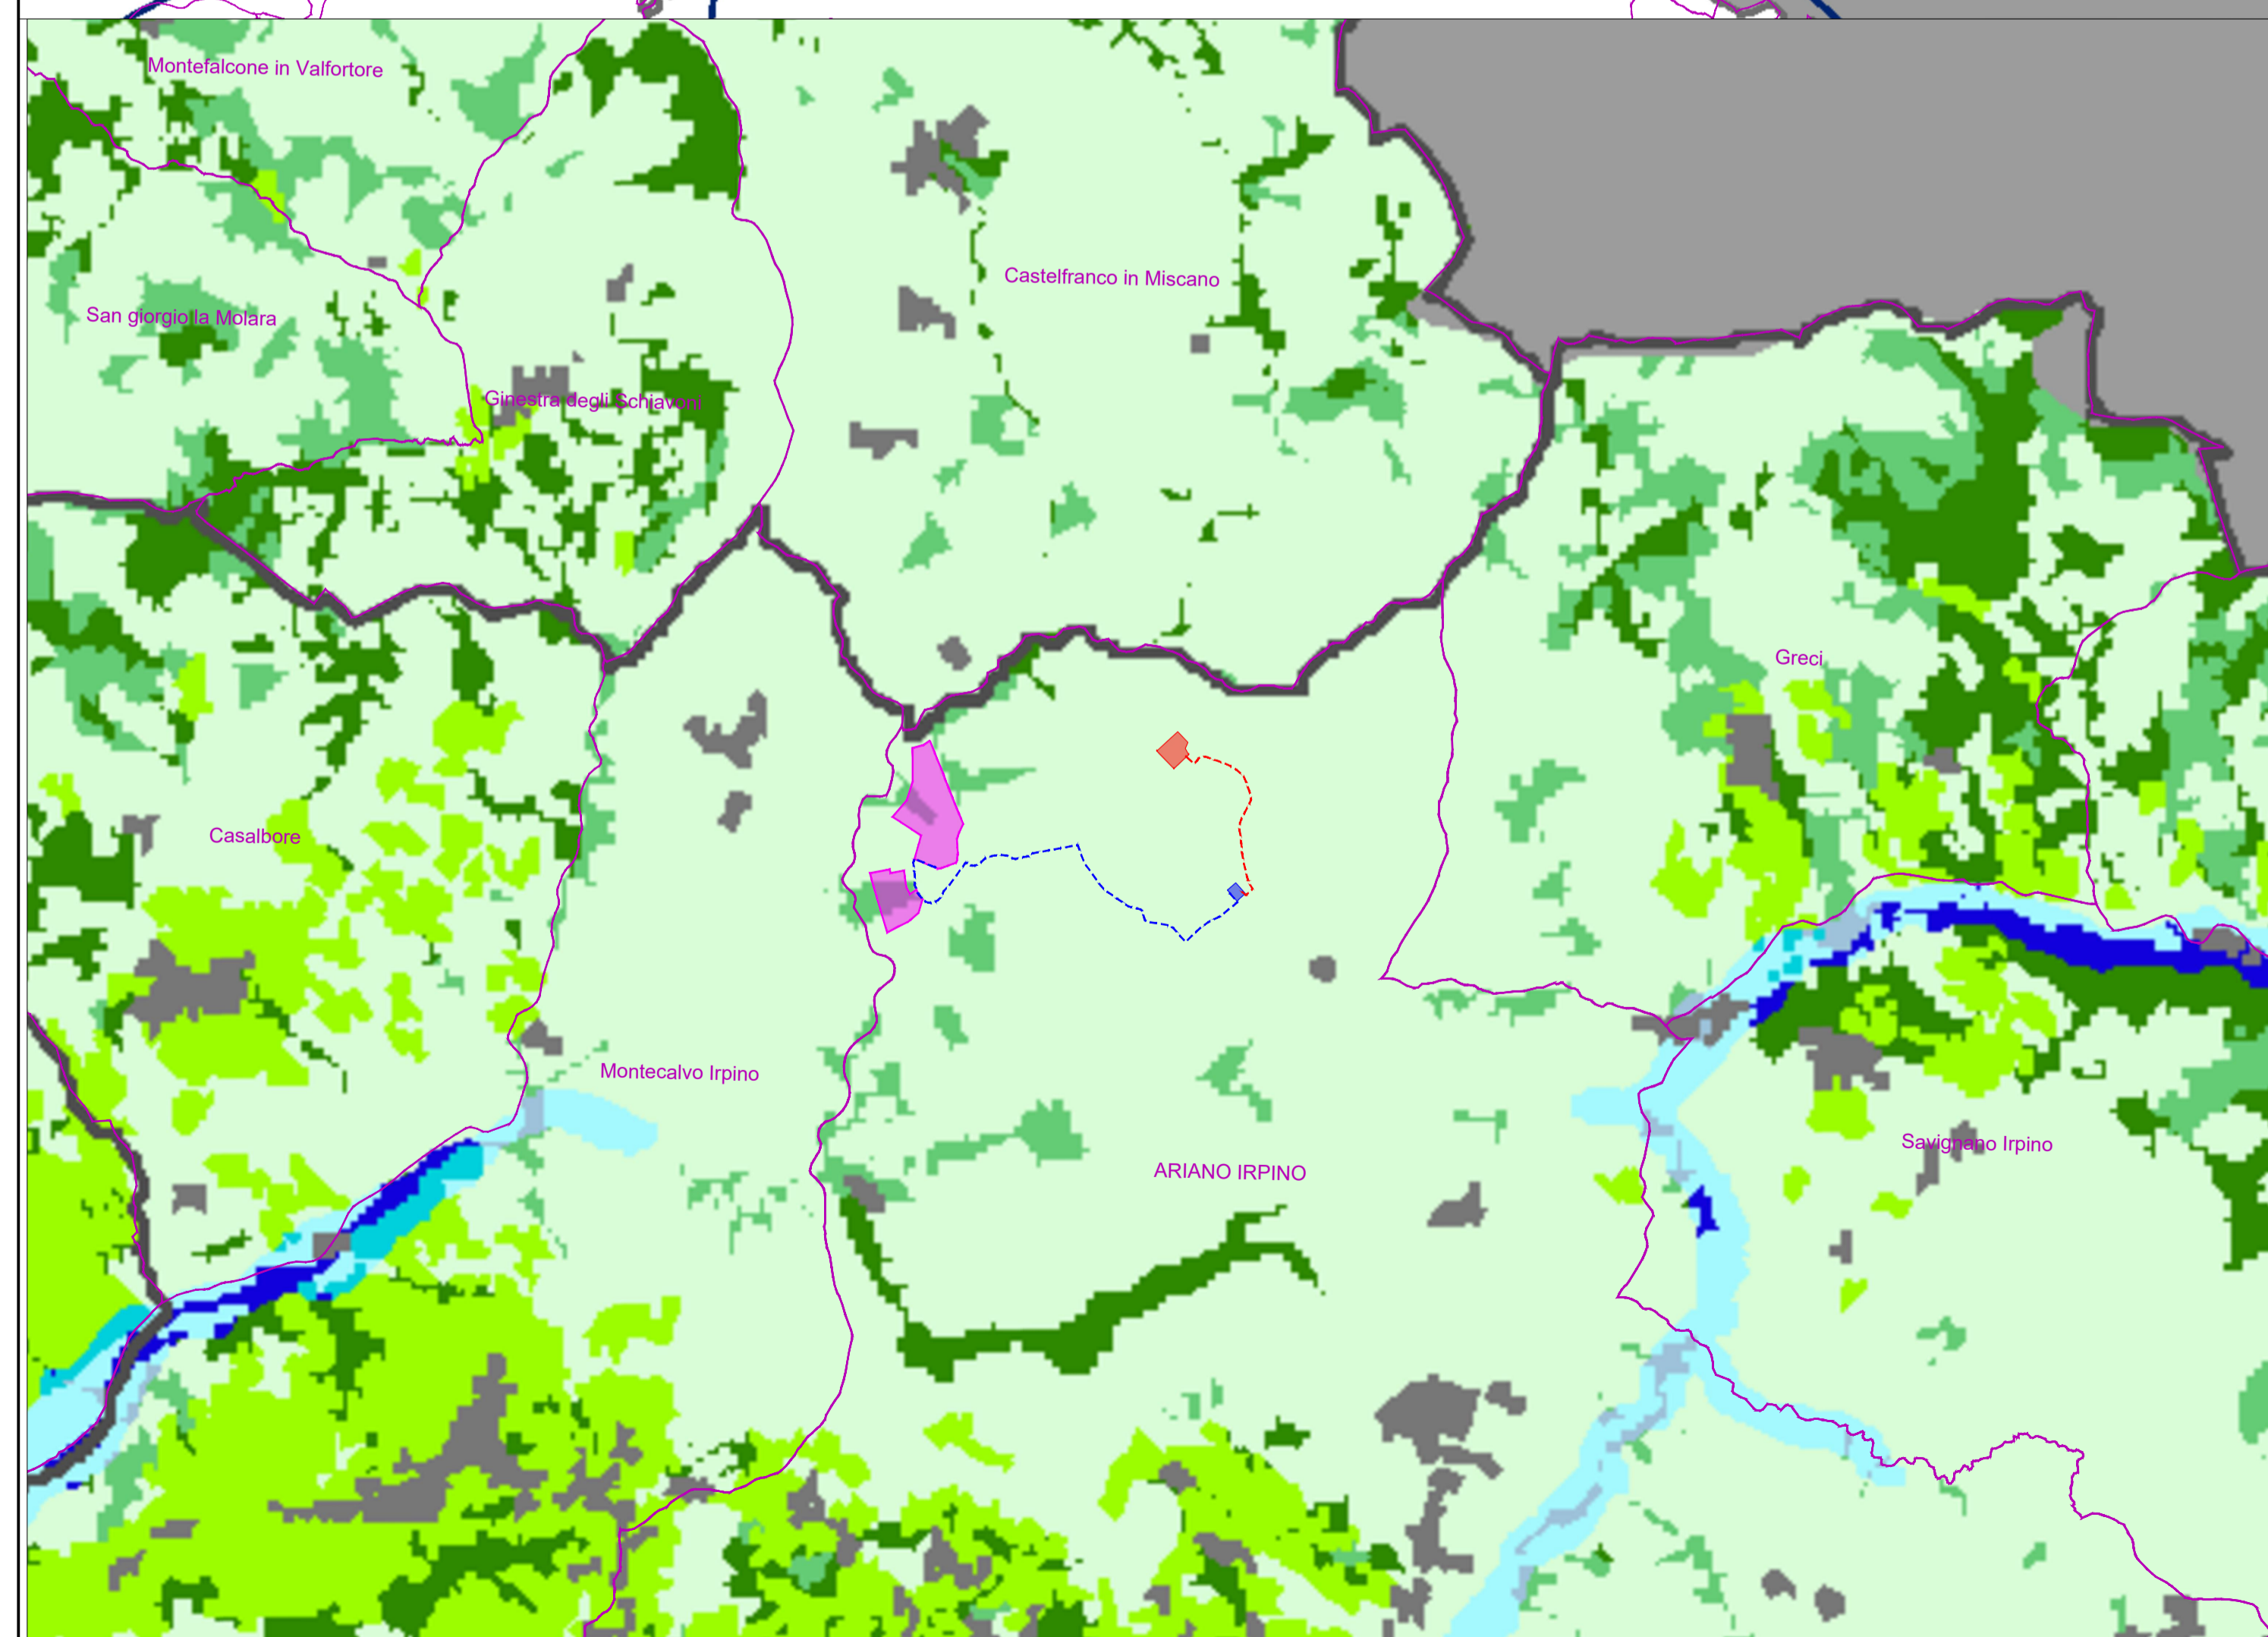

**REGIONE CAMPANIA**  
**PROVINCIA DI AVELLINO**

**Progetto per la realizzazione di un impianto fotovoltaico sito nel Comune di Ariano Irpino (AV)**  
Località "Macchiacupa di Sotto"

**COMUNE DI ARIANO IRPINO**

**COMMITTENTE**  
**Helios Two s.r.l.**  
Via Giovanni Boccaccio, 7 - 20123 Milano  
p.iva 16243081003

**PROGETTAZIONE**  
**Leukas** Green Energy Investment  
LEUKOS Consorzio Stabile  
Via Giuseppe Mengoni n. 4  
20121 Milano  
www.leukos.org

**Horus** Green Energy Investment  
Viale Parioli n. 10  
00197 Roma

**FDGL** s.r.l.  
Via Ferriera n. 39  
83100 Avellino  
www.fdgil.it

**Progettista:**  
Ing. Fabrizio Davide

**Collaboratori:**  
Ing. Mario Lucadamo  
Ing. Angelo Mazza

**PROGETTO DEFINITIVO**

**Elaborato:**  
SIA-TAV.01B - Sistema vincolistico PTR

SCALA	1:50,000	DATA	06/2022	FORMATO STAMPA	A1
REDDATO	APPROVATO	DESCRIZIONE E REVISIONE DOCUMENTO	DATA:	REV:	