
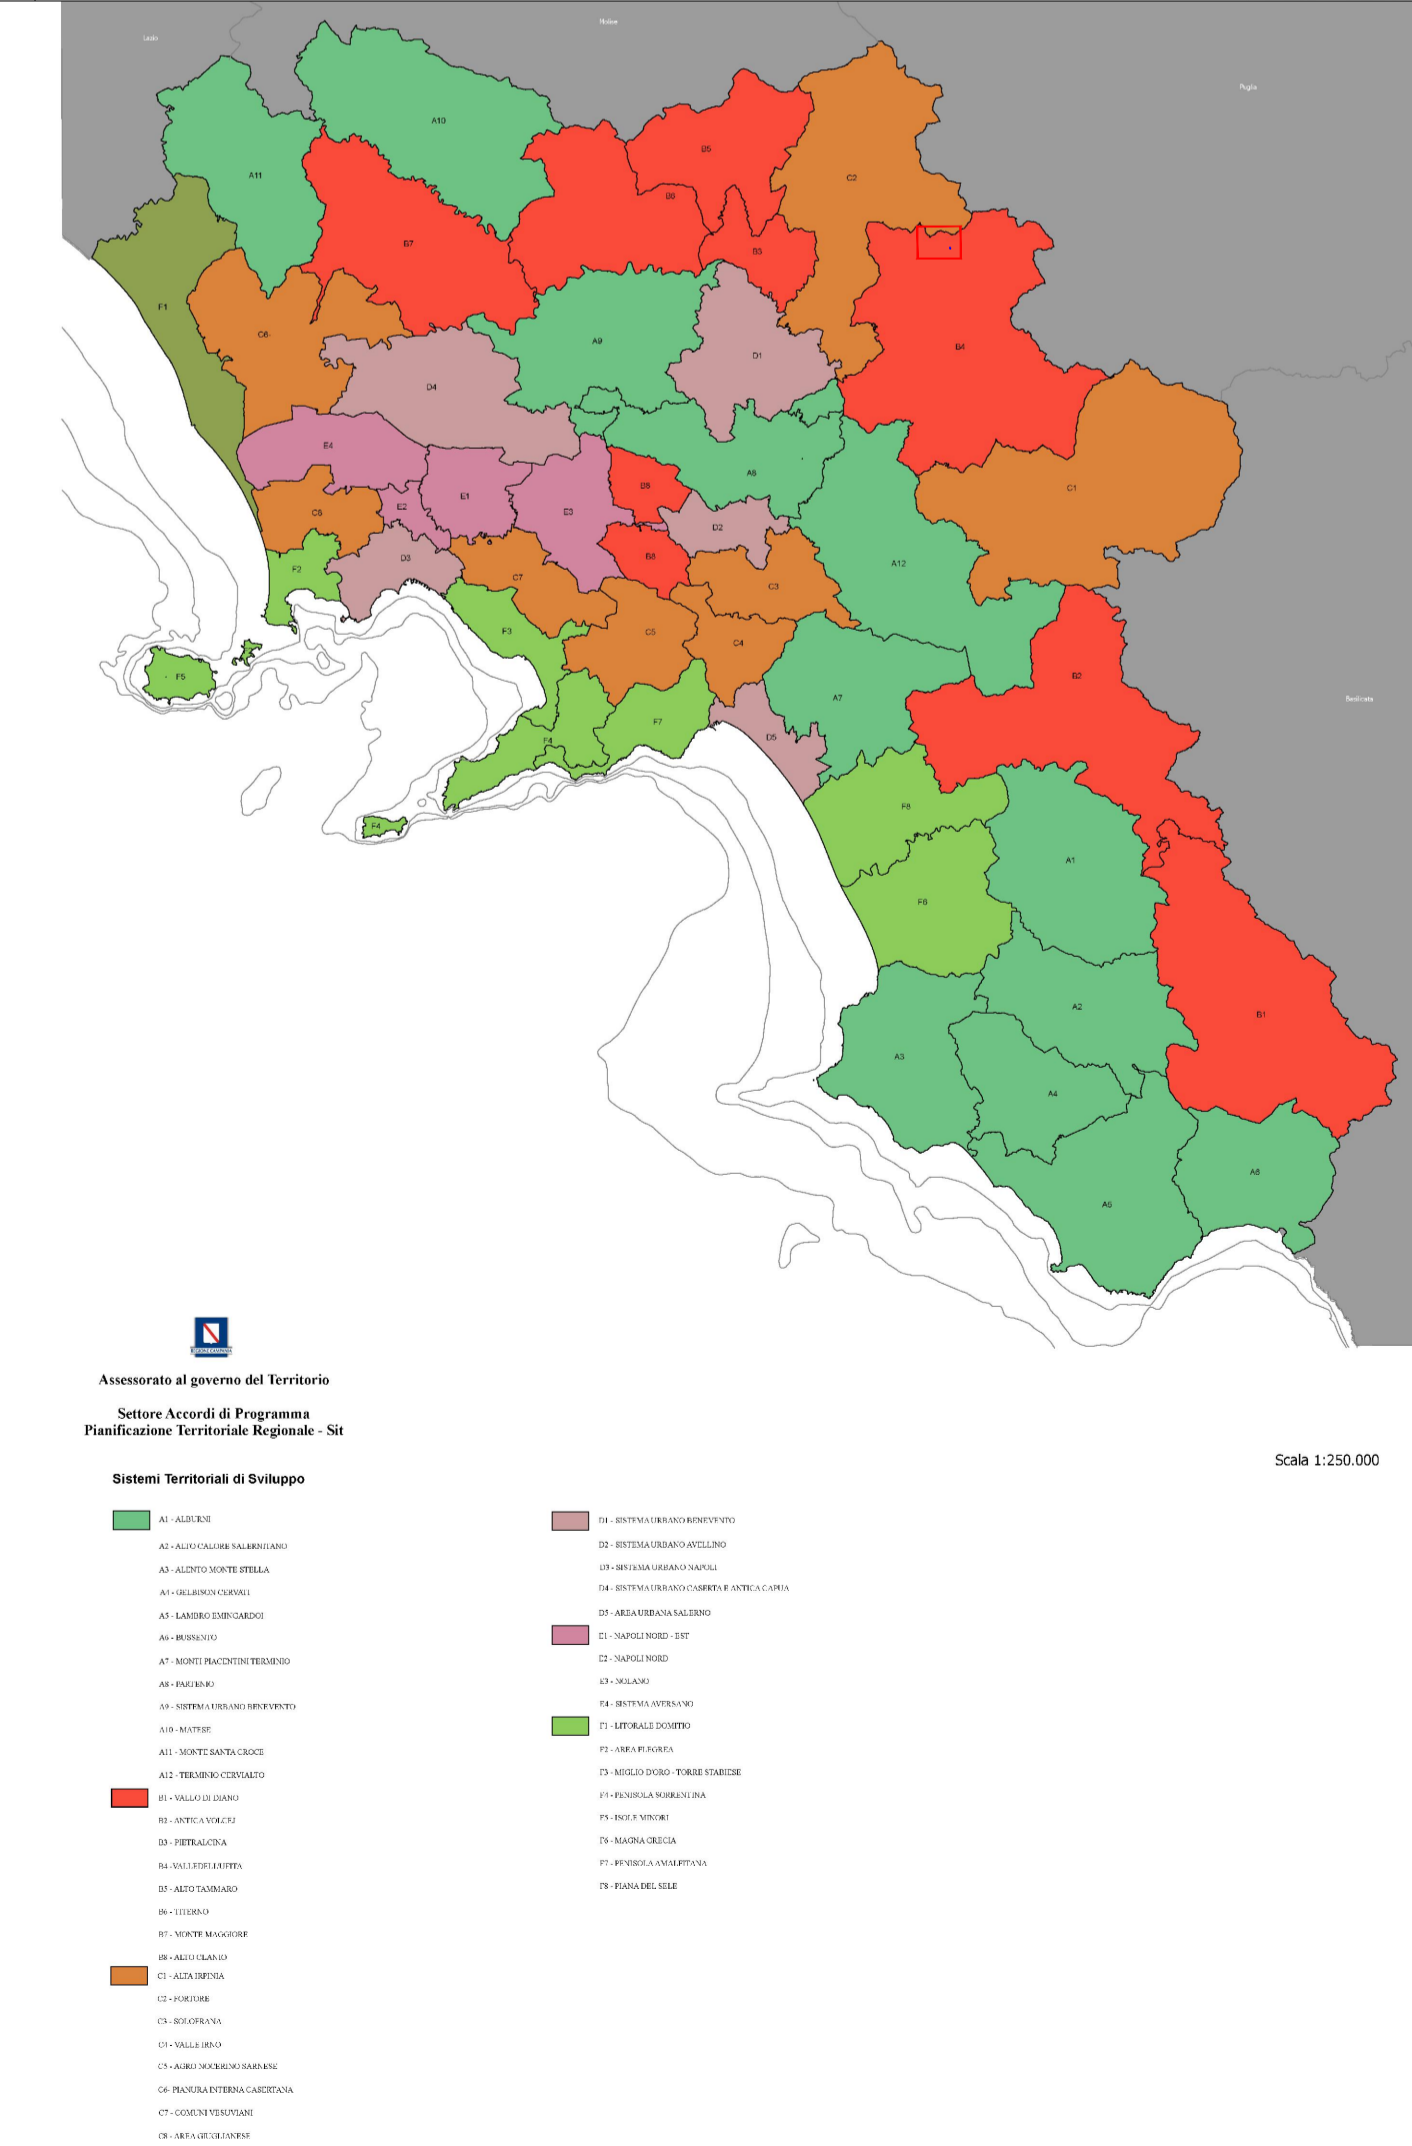


- LEGENDA:**
- Area Impianto fotovoltaico
  - Elettrodotto MT
  - Elettrodotto AT
  - SSE RTN
  - SSE Utente MT/AT

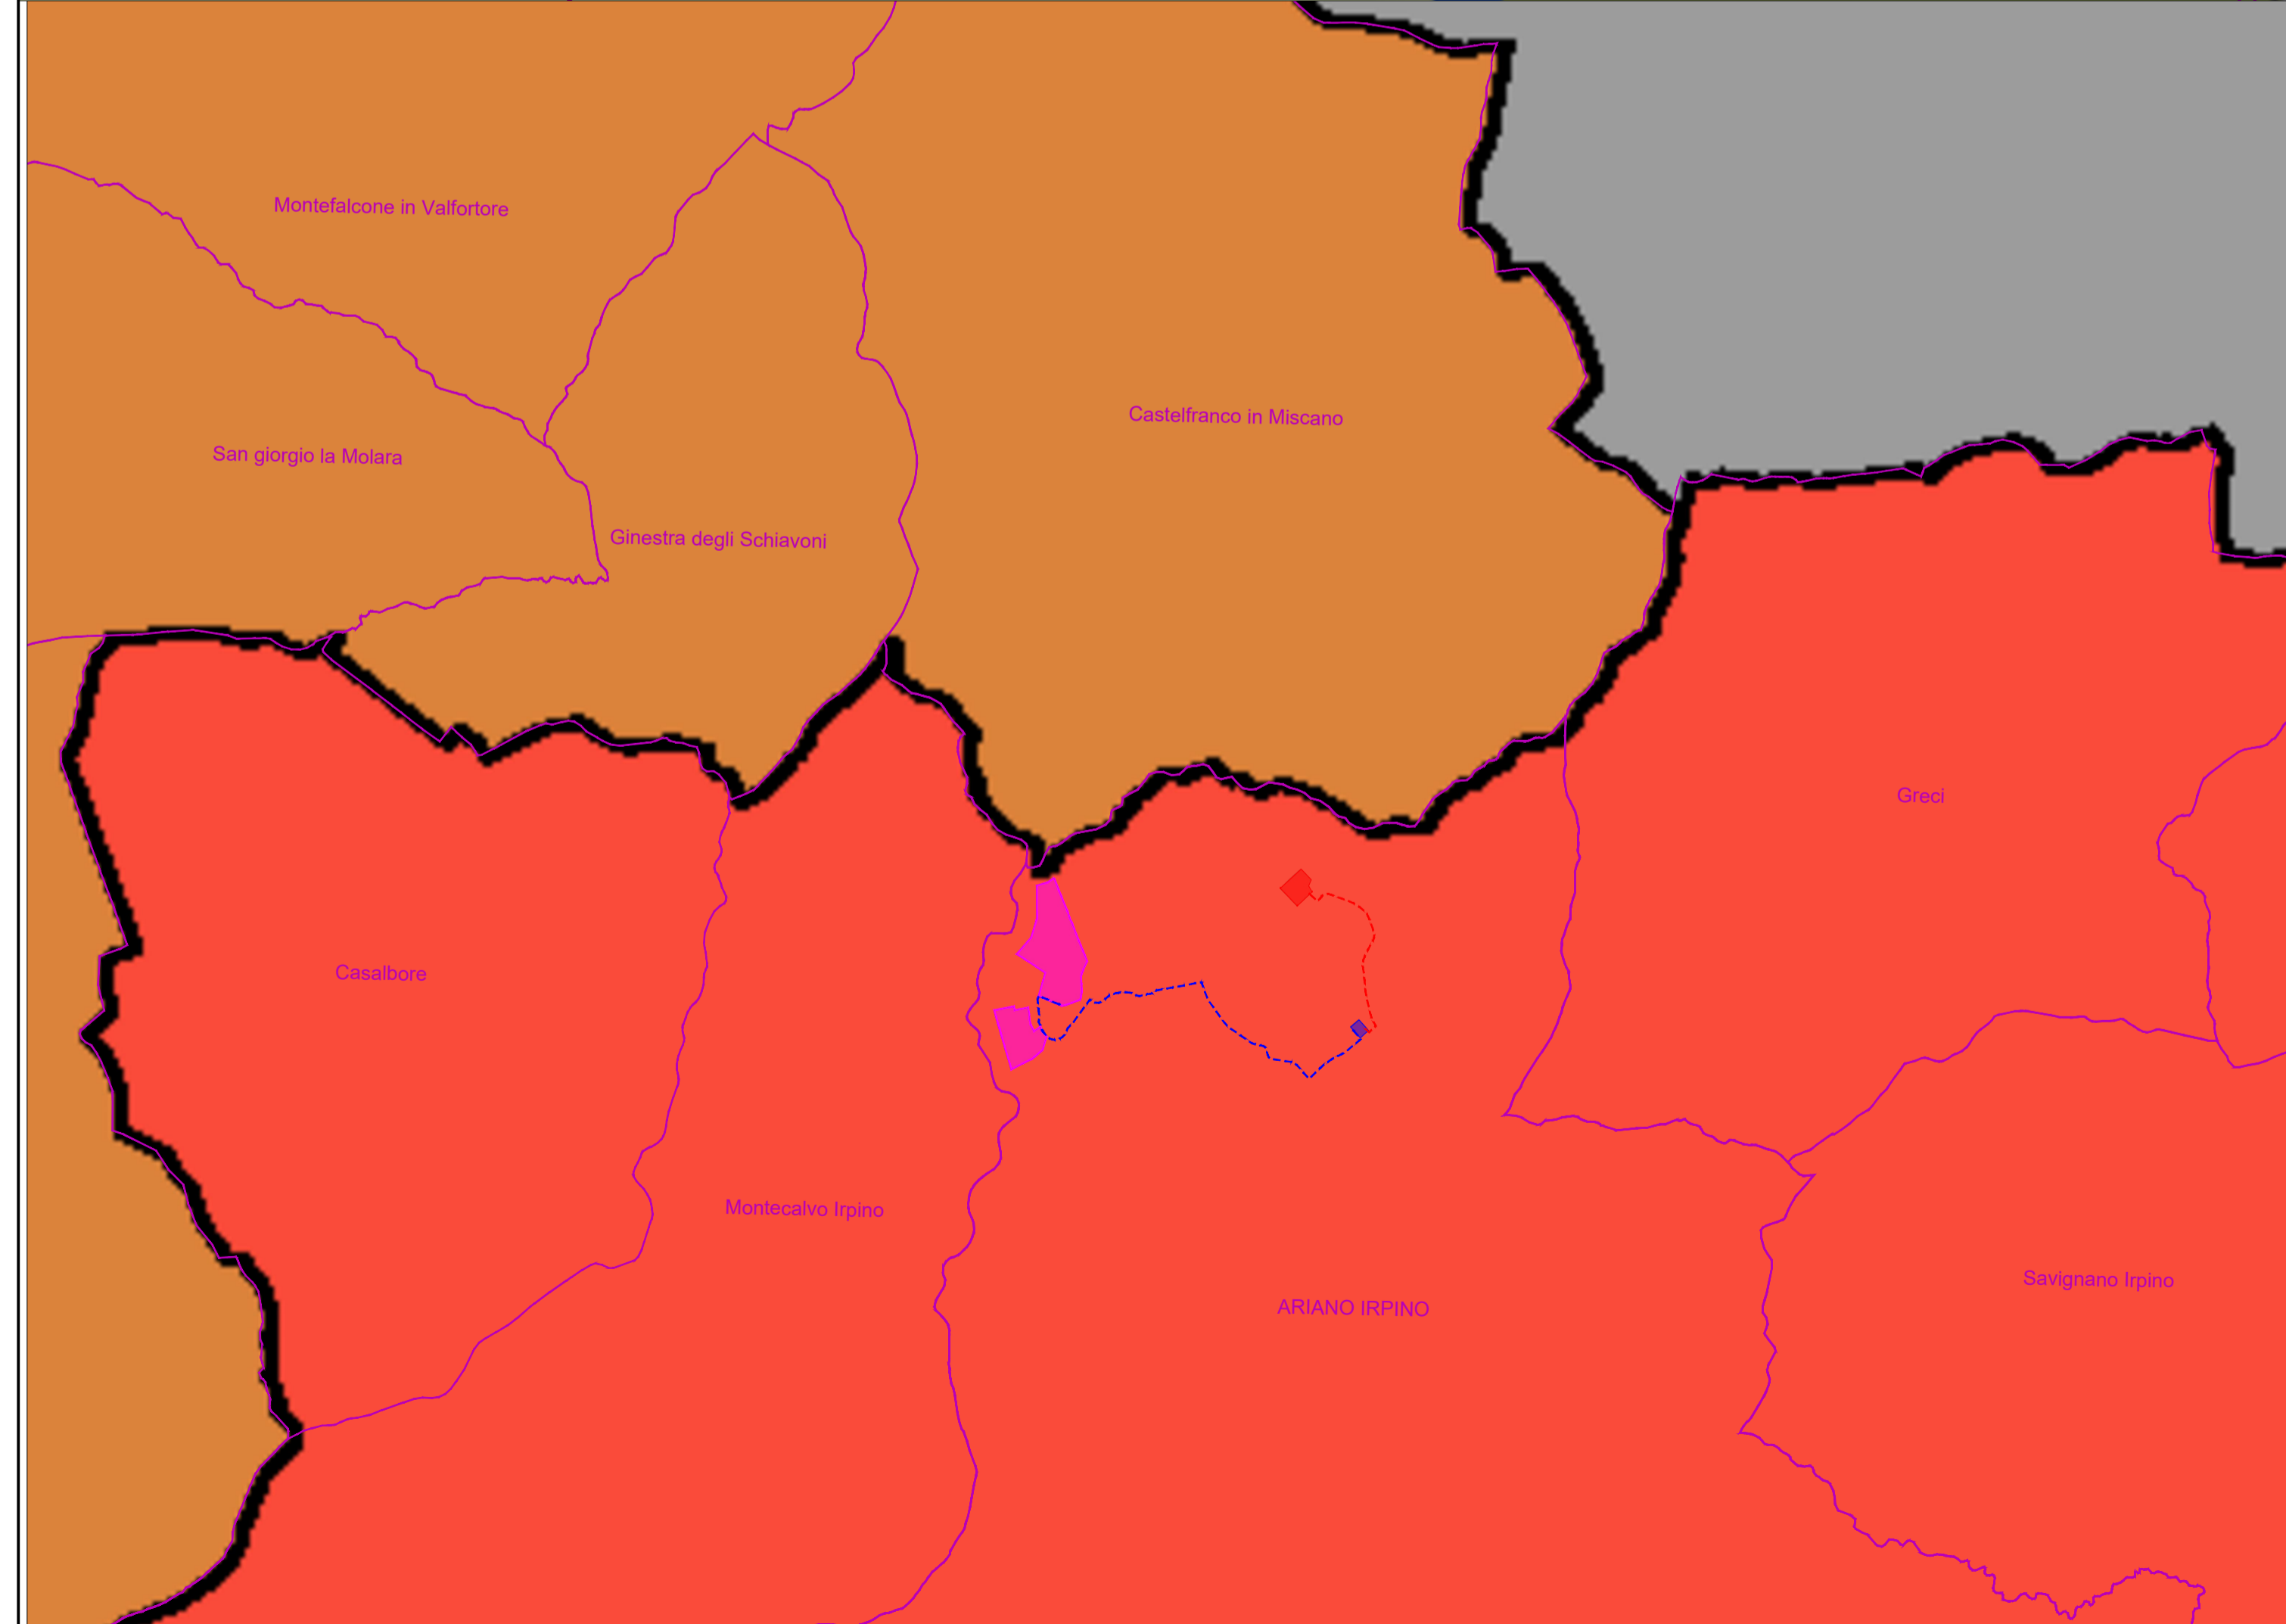

**REGIONE CAMPANIA**  
**PROVINCIA DI AVELLINO**

**Progetto per la realizzazione di un impianto fotovoltaico sito nel Comune di Ariano Irpino (AV)**  
Località "Macchiacupa di Sotto"

**COMITENTE**  
**Helios Two s.r.l.**  
Via Giovanni Boccaccio, 7 - 20123 Milano  
p.iva 16243081003

**PROGETTAZIONE**  
**Leukas** | **Horus** | **FDGL**  
LEUKOS Consorzio Stabile | HORUS Green Energy Investment | FDGL s.r.l.  
Via Giuseppe Mengoni n. 4 | Viale Parioli n. 10 | Via Ferriera n. 39  
20121 Milano | 00197 Roma | 83100 Avellino  
www.leukos.org | www.horus.it | www.fdg.it

**Progettista:**  
Ing. Fabrizio Davide

**Collaboratori:**  
Ing. Mario Lucadamo  
Ing. Angelo Mazza

**PROGETTO DEFINITIVO**

**Elaborato:**  
**SIA-TAV.01C - Sistema vincolistico PTR**

**COMUNE DI ARIANO IRPINO**

SCALA: 1:50,000 | DATA: 06/2022 | FORMATO STAMPA: A1

REDAITTO	APPROVATO	DESCRIZIONE E REVISIONE DOCUMENTO	DATA:	REV.: