
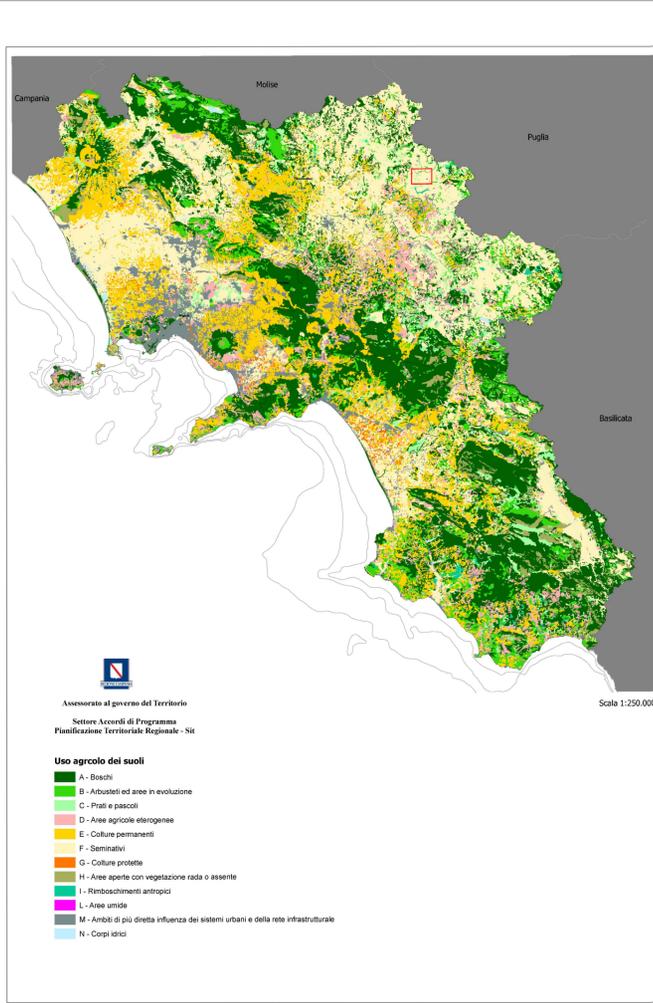


**LEGENDA:**

- Area Impianto fotovoltaico
- Elettrodotto MT
- Elettrodotto AT
- SSE RTN
- SSE Utente MT/AT

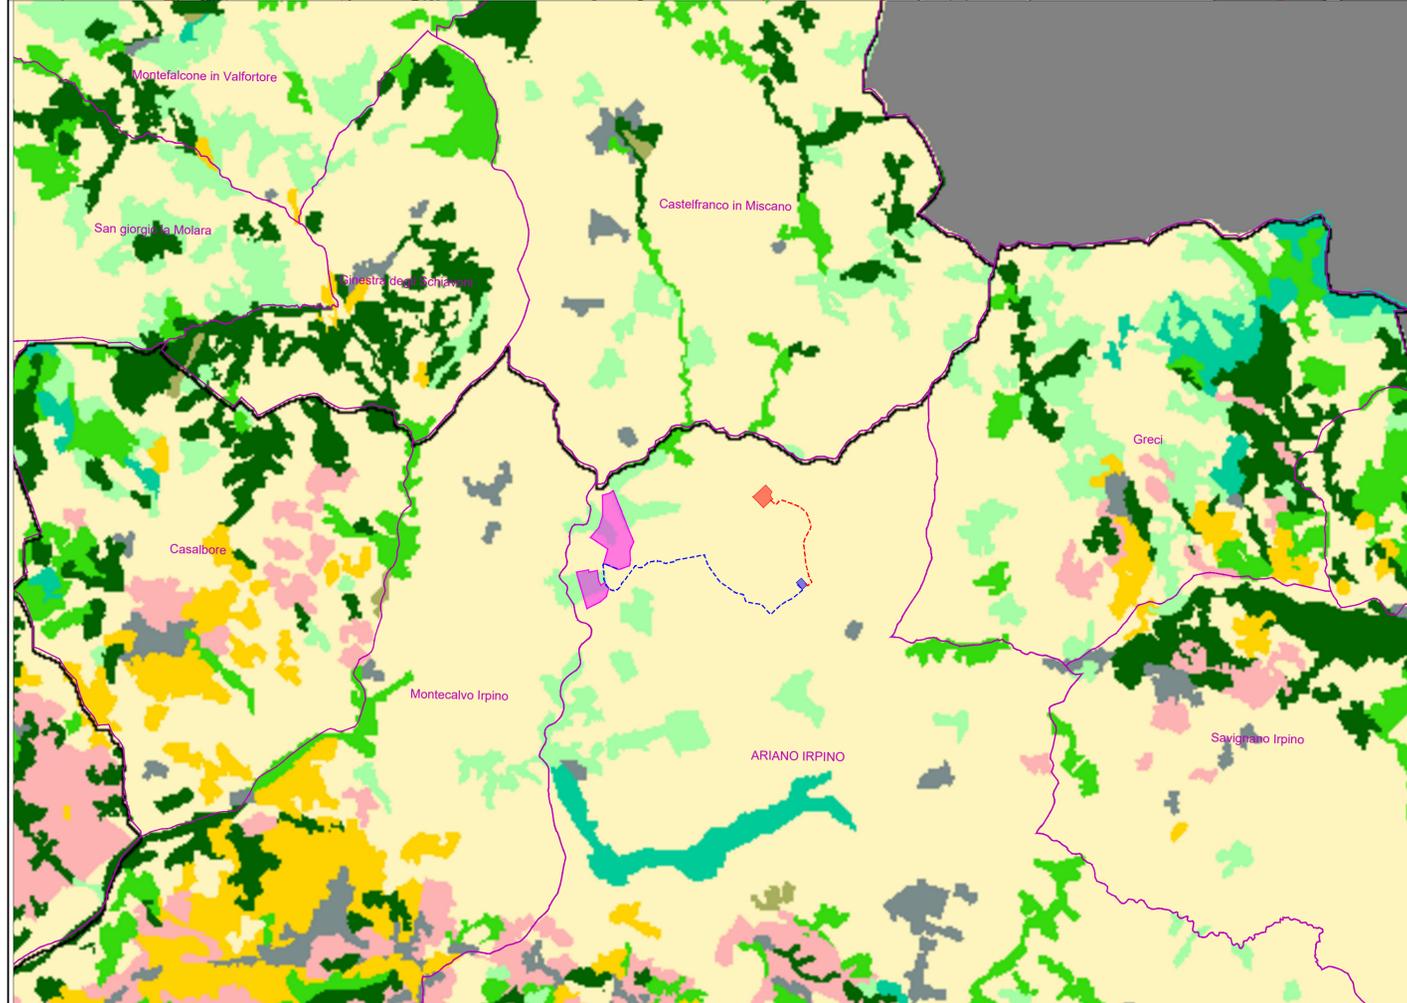

**REGIONE CAMPANIA**  
**PROVINCIA DI AVELLINO**

**Progetto per la realizzazione di un impianto fotovoltaico sito nel Comune di Ariano Irpino (AV)**  
Località "Macchiacupa di Sotto"

---

**COMMITTENTE**

**Helios Two s.r.l.**  
Via Giovanni Boccaccio, 7 - 20123 Milano  
p.iva 16243081003

---

**PROGETTAZIONE**

**Leukas**

LEUKOS Consorzio Stabile  
Via Giuseppe Mengoni n. 4  
20121 Milano  
www.leukos.org

**Horus**

Green Energy Investment  
HORUS Green Energy Investment  
Viale Parioli n. 10  
00197 Roma

**FDGL**

FDGL s.r.l.  
Via Ferriera n. 39  
83100 Avellino  
www.fdgli.it

---

**PROGETTO DEFINITIVO**

**Elaborato:**  
**SIA-TAV.01E - Sistema vincolistico PTR**

---

SCALA	DATA	FORMATO STAMPA
1:50,000	06/2022	A1
REDDATO	APPROVATO	DESCRIZIONE E REVISIONE DOCUMENTO
DATA:	REV:	