


**Confini amministrativi**

Limiti Provinciali
 Limiti Comunali

**Aree agricole e forestali di interesse strategico**

- 1 Fondovalli e conche da pianeggianti e subpianeggianti
- 2 Paesaggi delle produzioni viticole e/o oleicole di qualità, comprese nei territori delle produzioni DOC e DOCG
- 3 Paesaggi delle produzioni viticole e/o oleicole di qualità comprese nei territori delle produzioni DOP
- 4 Paesaggi delle produzioni viticole e/o oleicole di qualità, comprese nei territori delle DOC e DOCG e DOP
- 5 Paesaggi delle altre coltivazioni arboree di qualità (Nocciole, Castagneti da Frutto, Melannurca Campana, altre produzioni oleicole)
- 6 Paesaggi agricoli collinari, caratterizzati da un mosaico di seminativi, aree naturali (impluvi, superfici in dissesto) e oliveti. (Alto Tammaro, Fortore, Calore Irpino e Ufita). Sono compresi nel territorio dell'olio extravergine di oliva "Irpinia - Coline dell'Ufita"
- 7 Paesaggi agricoli collinari (Alta Irpinia, Ofanto, Tanagro, Alto Sele e Montella), caratterizzati da un mosaico di seminativi e aree naturali (impluvi, superfici in dissesto) e oliveti
- 8 Paesaggi agricoli delle colline dolcemente ondulate dell'Alta Irpinia, prevalentemente destinate a cereali autunno vernini (grano duro) e foraggere
- 9 Paesaggi agricoli caratterizzati da un mosaico complesso di seminativi e colture arboree (Partenò)
- 10 Aree agricole inserite in contesti forestali, significativi ai fini del mantenimento dei caratteri di biodiversità
- 11 Aree forestali di interesse strategico sottoposte a tutela ambientale (Aree natura 2000, aree naturali protette, foreste demaniali)
- 12 Altre aree forestali
- 13 Altre aree naturali e seminaturali
- 14 Corsi e corpi d'acqua
- 15 Superfici artificiali
- 16 Altre superfici

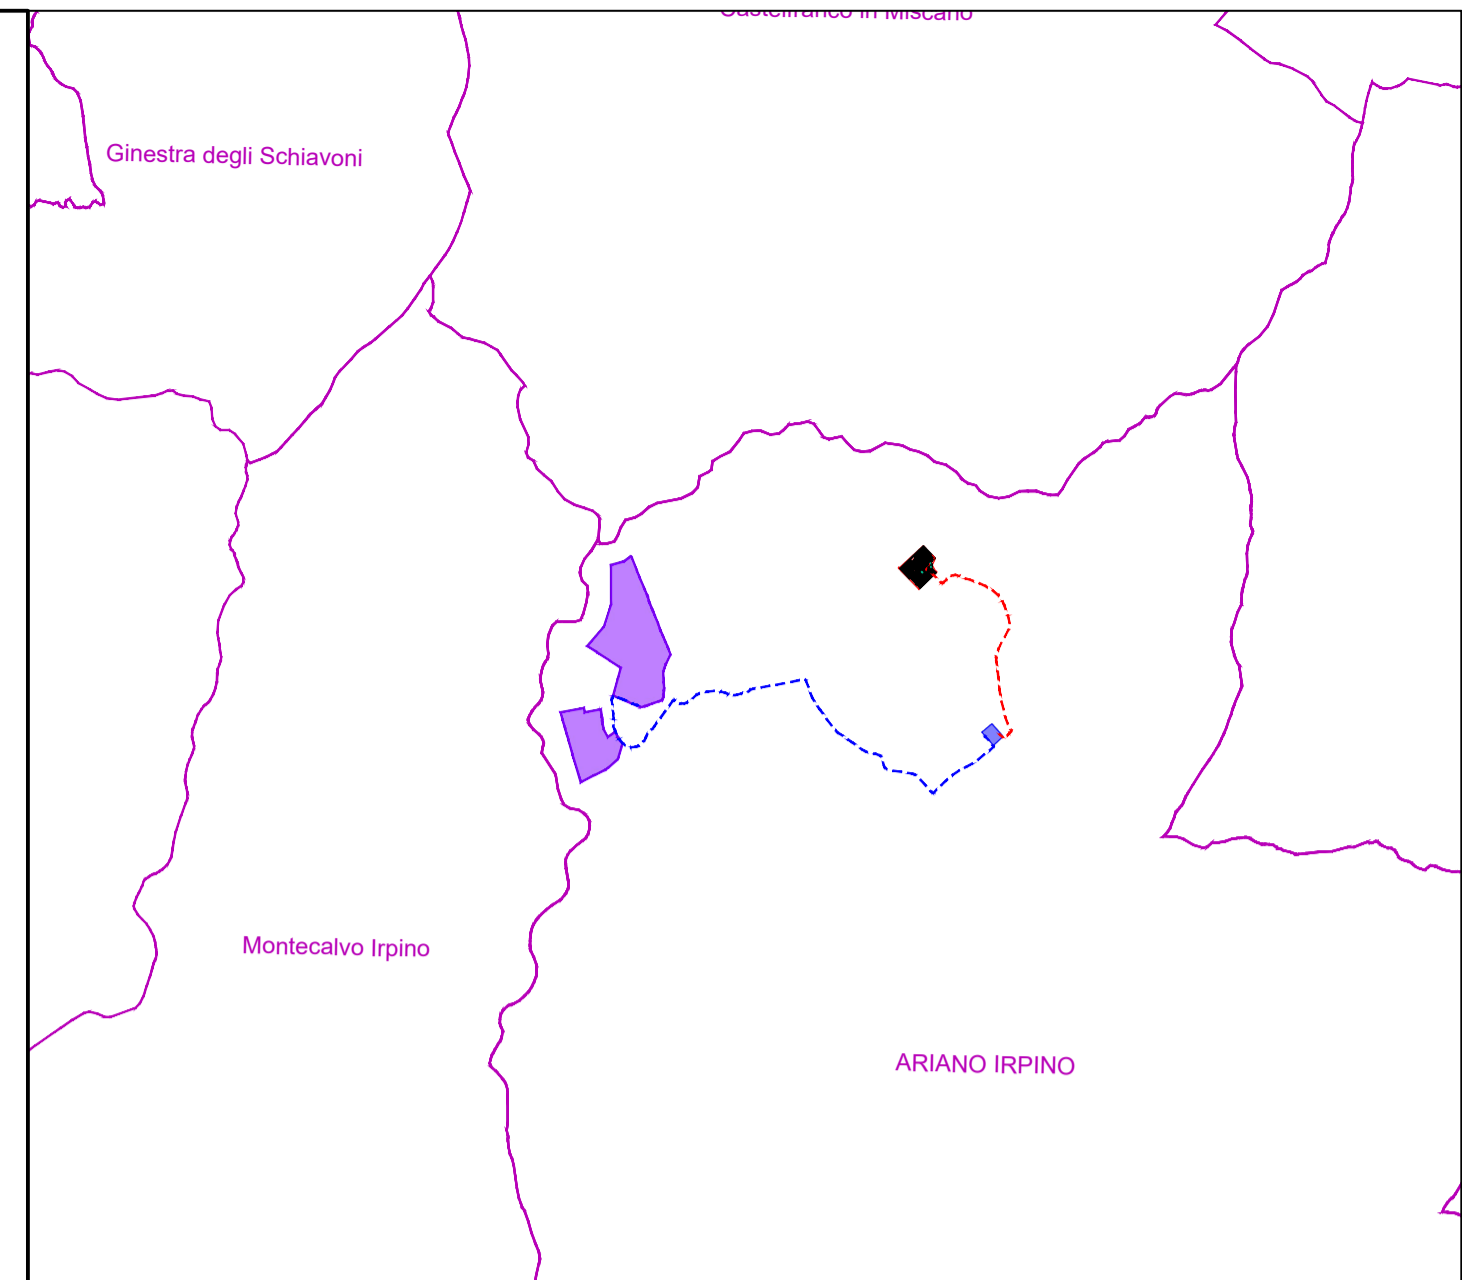

**LEGENDA:**

- Area Impianto fotovoltaico
- Elettrodotto MT
- Elettrodotto AT
- SSE RTN
- SSE Utente MT/AT

**REGIONE CAMPANIA**  
**PROVINCIA DI AVELLINO**

**Progetto per la realizzazione di un impianto fotovoltaico sito nel Comune di Ariano Irpino (AV)**  
Località "Macchiacupa di Sotto"

**COMUNE DI ARIANO IRPINO**

**COMMITTENTE**

**Helios Two s.r.l.**  
Via Giovanni Boccaccio, 7 - 20123 Milano  
p.iva 16243081003

**PROGETTAZIONE**

LEUKOS Consorzio Stabile Via Giuseppe Mengoni n. 4 20121 Milano www.leukos.org  
 HORUS Green Energy Investment Viale Parioli n. 10 00197 Roma  
 FDGL s.r.l. Via Ferriera n. 39 83100 Avellino www.fdgli.it

Progettista:  
 Ing. Fabrizio Daviddè

Collaboratori:  
 Ing. Mario Lucadamo  
 Ing. Angelo Mazza

**PROGETTO DEFINITIVO**

Elaborato:  
**SIA-TAV.02A - Sistema vincolistico PTCP**

SCALA	1:25.000	DATA	06/2022	FORMATO STAMPA	A1
REDAITTO	APPROVATO	DESCRIZIONE E REVISIONE DOCUMENTO	DATA:	REV. N°	