
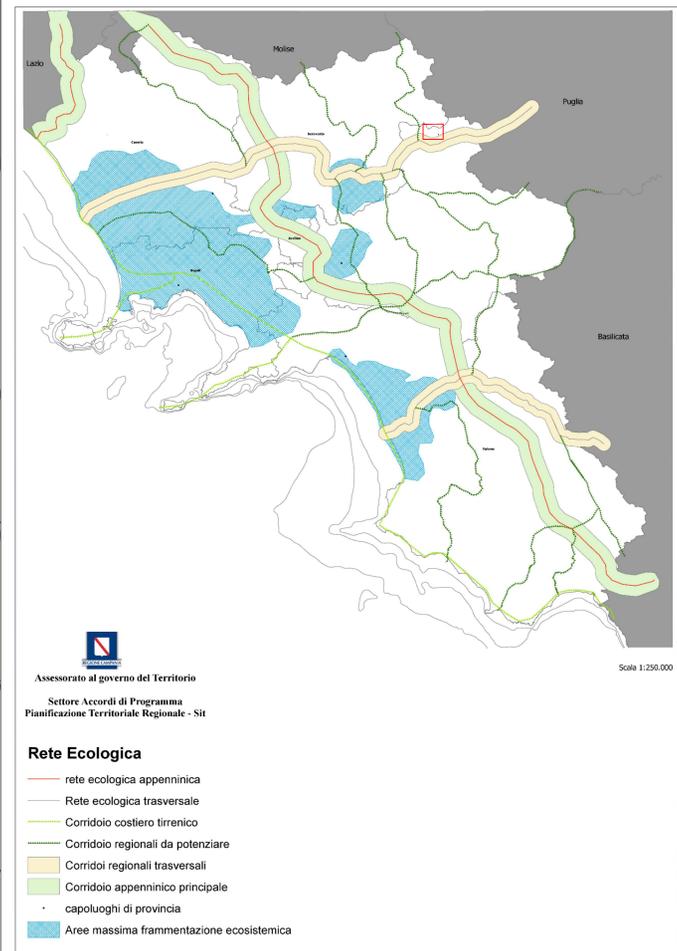


- LEGENDA:**
- Area Impianto fotovoltaico
  - Elettrodotto MT
  - Elettrodotto AT
  - SSE RTN
  - SSE Utente MT/AT

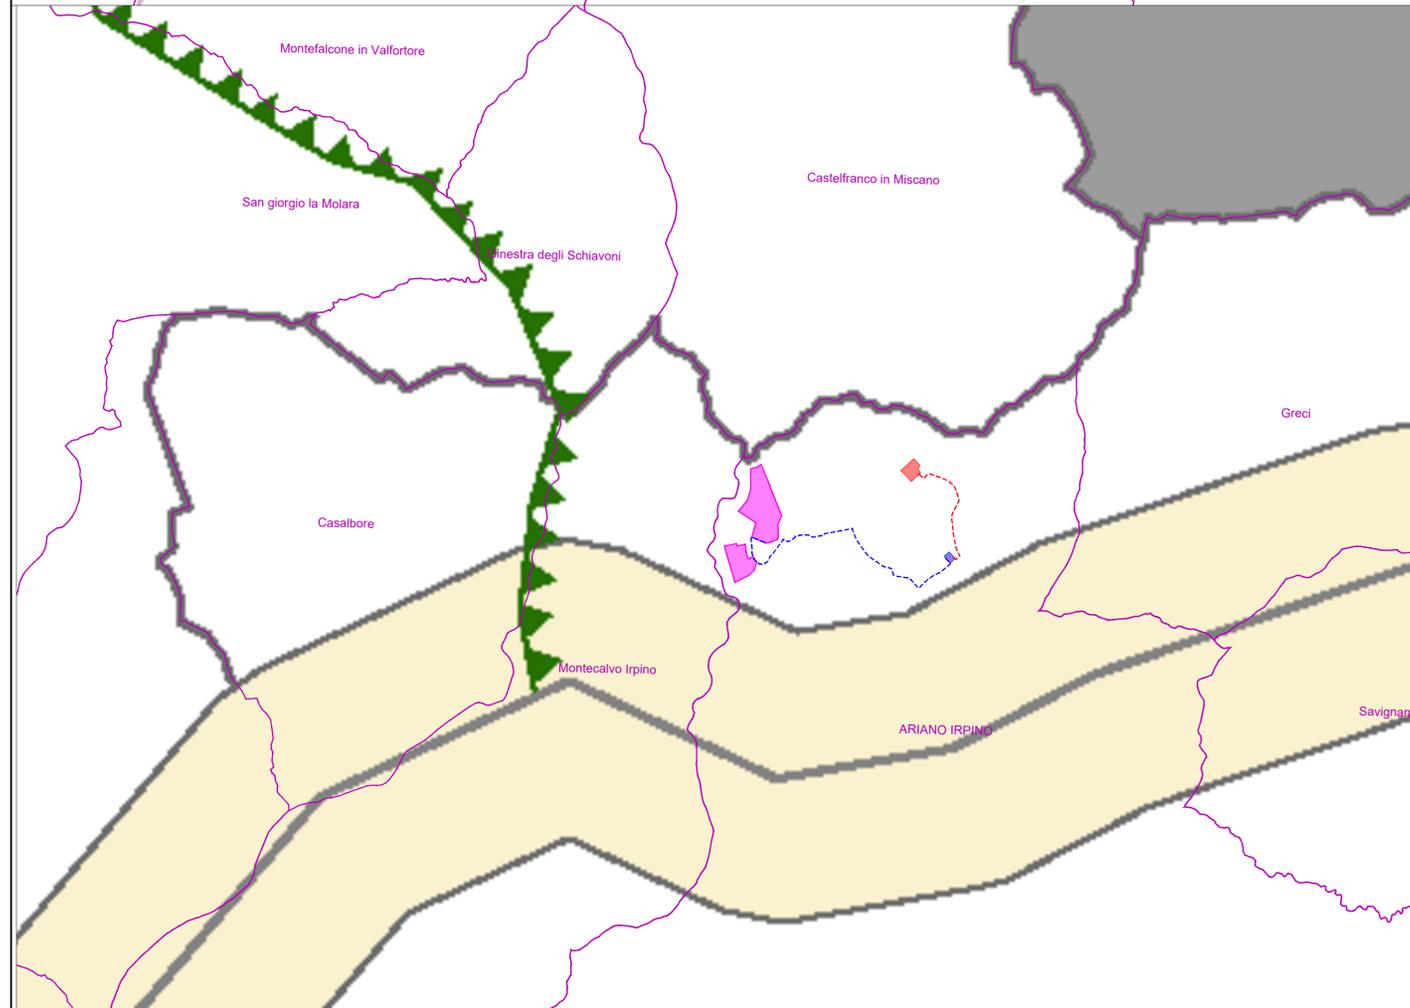

**REGIONE CAMPANIA**  
**PROVINCIA DI AVELLINO**

**Progetto per la realizzazione di un impianto fotovoltaico sito nel Comune di Ariano Irpino (AV)**  
Località "Macchiacupa di Sotto"

**COMUNE DI ARIANO IRPINO**

**COMMITTENTE**  
**Helios Two s.r.l.**  
Via Giovanni Boccaccio, 7 - 20123 Milano  
p.iva 16243081003

**PROGETTAZIONE**

<b>Leukas</b> LEUKOS Consorzio Stabile Via Giuseppe Mengoni n. 4 20121 Milano www.leukos.org	<b>Horus</b> Green Energy Investment HORUS Green Energy Investment Viale Parioli n. 10 00197 Roma	<b>FDGL</b> FDGL s.r.l. Via Ferriera n. 39 83100 Avellino www.fdgil.it
--	---	--

Progettista:  
Ing. Fabrizio Davide

Collaboratori:  
Ing. Mario Lucadamo  
Ing. Angelo Mazza

**PROGETTO DEFINITIVO**

Elaborato:  
**SIA-TAV.01A - Sistema vincolistico PTR**

SCALA	DATA	FORMATO STAMPA
<b>1:50,000</b>	<b>06/2022</b>	<b>A1</b>
REDDATO	APPROVATO	DESCRIZIONE E REVISIONE DOCUMENTO
DATA:	REV:*	