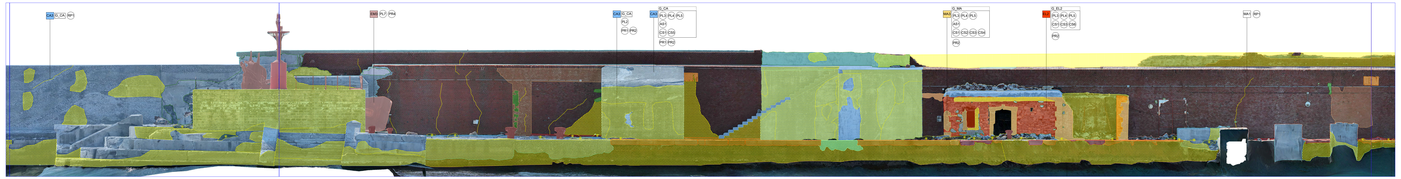

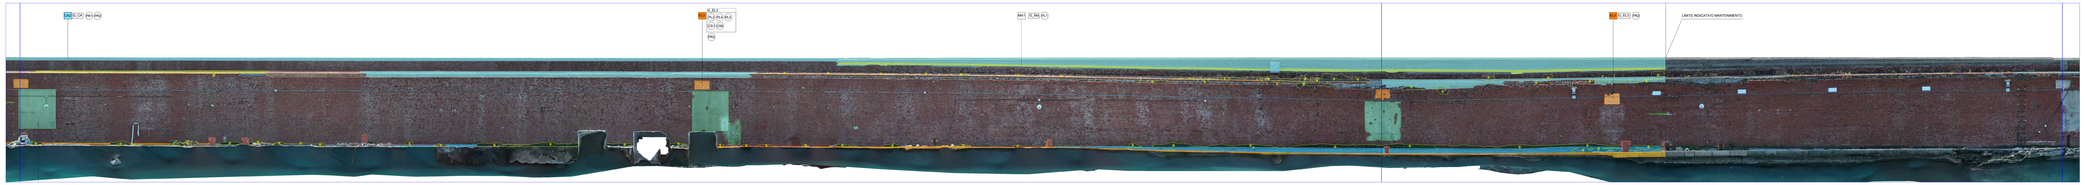

LEGENDA INTERVENTI

OPERAZIONI DI PRECONSOLIDAMENTO, DISINFESTAZIONE E PULITURA

- PL1 Rimozione delle vegetazioni infestanti
- PL2 Trattamento di disinfestazione biologica
- PL3 Pulizia a secco depositi incoerenti ed differenziata con desalinizzazione localizzata
- PL4 Lavaggi generale
- PL5 Rifinitura localizzata delle operazioni di pulizia
- PL6 Preconsolidamento elementi lapidei con asportazione ed esfoliazioni
- PL7 Pulizia a secco elementi metallici
- PL8 Verifica e consolidamento in profondità dell'intervento

OPERAZIONI DI ASPORTAZIONE

- AS1 Rimozione parziale o totale di malte ammalorate o incongrue

OPERAZIONI DI CONSOLIDAMENTO CORTICALE, STUCCATURA E REINTEGRAZIONI

- CS1 Consolidamento corticale delle superfici
- CS2 Stuccatura matteo in cotto
- CS3 Sfalatura dei giunti di malta
- CS4 Verifica e fissaggio parti ammaca con metodo "cucci-scucci"
- CS5 Integrazione della porzione di adsorbitura lacunosa
- CS6 Stuccatura elementi lapidei naturali
- CS7 Rivestimento e stuccatura piccole lacune ed abrasioni minimali
- CS8 Ripristino della pavimentazione
- CS9 Fugatura elementi lapidei di pavimentazione

OPERAZIONI DI PROTEZIONE

- PR1 Realizzazione di copertina protettiva in malta
- PR2 Protezione idrorepellente finale
- PR3 Protezione idro-oleorepellente finale pavimentazioni
- PR4 Trattamento protettivo elementi metallici

OPERAZIONI DI RIPARAZIONE E COMPLETAMENTO

- RP1 Riparazione di fessurazioni non più attive mediante cresceni e profondità
- RP2 Rifacimento porzioni di muratura in cotto cotiate

INTERVENTI GENERALI

- C_MA matteo in cotto
  - PL1-PL2-PL3
  - AS1
  - CS1-CS3-CS5-CS6
- C_CA cantonalcoto
  - PL1-PL2-PL3
  - AS1
  - CS1-CS3
- C_E1 elementi lapidei pavimentazione e zoccolature
  - PL1-PL2-PL3
  - CS1-CS3-CS6
- C_E2 elementi lapidei riquadratura mista strutture annesse
  - PL1-PL2-PL3
  - CS1-CS3-CS6
- C_E3 elementi lapidei largha
  - PL1-PL2-PL3
  - CS1-CS6
- C_IN intonaci
  - PL1-PL2-PL3-PL5
  - CS1-CS7
- C_EM elementi metallici
  - PL7-PR4

DEGRADO

LEVATA DI CALCE

- CALCINAZZO DIFFUSO
- CALCINAZZO LOCALIZZATO
- CALCINAZZO ALTERATO
- CALCINAZZO DILAVATO

LEGA DEGRADATA

- 1 DEGRADO DI CAMPO GRANDE
- 2 PATINA BIANCA
- 3 DEPOSITO NERO E CONCREZIONE
- 4 MACCHIA

MATERIALI

MATTONI DA COTTO

- MA1 MATTONI DA COTTO ORDINARI
- MA2 MATTONI DA COTTO TRATTAMENTO
- MA3 MATTONI DA COTTO PIETRA MARMOREA

CAI DISTRUTTI

- CAI1 CAMPO DI GRANDI DIMENSIONI
- CAI2 CANTONATA
- CAI3 CAMPO GRANDE
- CAI4 PIETRA DI PICCOLA DIMENSIONE

ELEMENTI LAPIDEI

- CAPITELLO DI PIETRA ARENARIA
- CAPITELLO DI PIETRA CALCAREA
- CAPITELLO DI PIETRA CALCAREA
- CORNICE

INTONACI

- INTONACO ORDINARIO
- INTONACO PIETRA DI SERRAVALLE

ELEMENTI METALLICI

- ELEMENTO METALLO TRATTAMENTO SUPERIORE
- ELEMENTO METALLO
- ELEMENTO METALLO ZINCATURA
- ELEMENTO METALLO ZINCATURA

PROGETTO ESECUTIVO

CUP C39B18000060006	IDG 76901529440
RIF. PERIZIA	P.30062

TITOLO PROGETTO

NUOVA DIGA FORANEA DEL PORTO DI GENOVA
AMBITO BACINO SAMPIERDARENA

DISCIPLINA	DESCRIZIONE
GE	PARTE GENERALE

ELAB. N°	TITOLO ELABORATO	SCALA
G-0113	MOLO DUCA DI GALLIERA INTERVENTO E ANALISI - FRONTE NORD	-

REVISIONE	DATA	DESCRIZIONE	REDATTO	VISTO	APPROVATO
00	01/10/2023	PRIMA EMISSIONE	A. Gasparini	L. Musacco	T. Tassi

CODICE PROGETTO	CODICE ELABORATO	NOME FILE
P30062	E-GE-G-0113	P30062_E-GE-G-0113_00.dwg

CONSORZIO IMPRESE	PROGETTISTI	PROGETTAZIONE
webuild (Mandataria) FINCOSIT (Mandante) FINCANTIERI OPERE MARITTIME (Mandante) SIDRA Ingegneria (Mandante)	RAMBOLL (Mandataria) FRM Ingegneria (Mandante)	FRM Ingegneria Ing. Tommaso Tassi

D.E.C.	VERIFICATORE	PMC	VALIDATO R.U.P.
Ing. Alessandra Martotti	ITS Controlli Tecnici SpA	RINA Consulting S.p.A.	Ing. Marco Vaccari Firmato digitalmente da: Tommaso Tassi Organizzazione: PORTI DI GENOVA Data: 20/07/2023 20:12:23

Autorità di Sistema Portuale del Mare Ligure Occidentale
Porto di Genova - Porto di Savona
Palazzo San Giorgio - Via della Mercanzia 2 - 16124 Genova - CF.91148 00409009 - Tel.+39.010 2461
www.portidigenova.eu - P. iva01508550997 - Pec: segreteria.generale@pec.portidigenova.eu