

RIQUADRO PLANIMETRICO 3/6

CONDOTTA Ø 1200mm
DI PROGETTO CON COPERTURA
MINIMA DI 2m DAL PIANO DI
DRAGAGGIO

SEZIONE 3
408,02

CONDOTTA Ø 1200mm
DI PROGETTO CON COPERTURA
MINIMA DI 2m DAL FONDALE

SEZIONE 4
660,02


DIGA ESISTENTE
DA DEMOLIRE

AREE OGGETTO DI DRAGAGGIO
FINO A QUOTA -18,50 mslm



SCALA 1:500

MAPPA CHIAVE

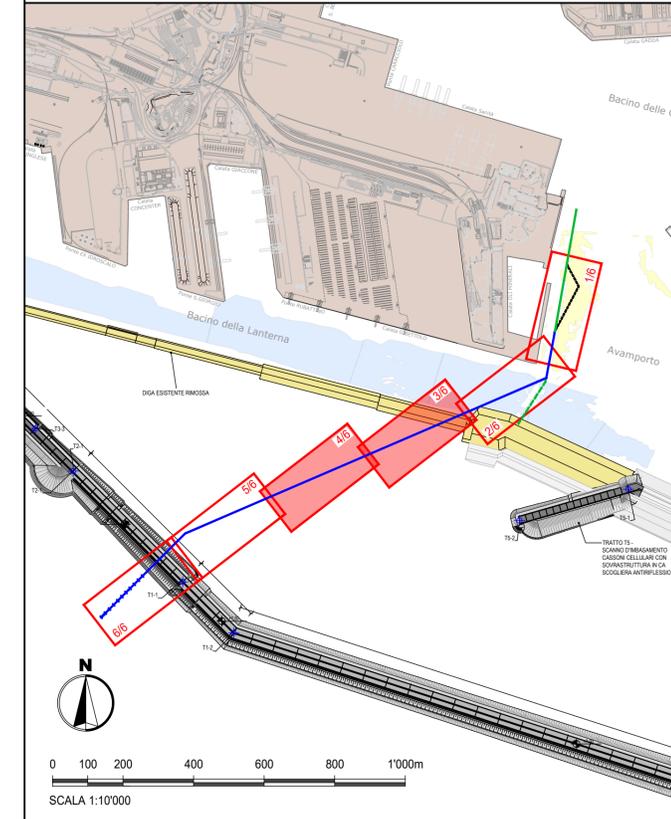

NOTA: l'appaltatore svilupperà un progetto costruttivo che sarà preventivamente condiviso con l'Ente gestore della condotta.

RIQUADRO PLANIMETRICO 4/6

CONDOTTA Ø 1200mm
DI PROGETTO CON COPERTURA
MINIMA DI 2m DAL FONDALE

SEZIONE 5
852,02

RIQUADRO 5/6



SCALA 1:500



PROGETTO ESECUTIVO

CUP C39B1800060006 CIG 7690329440
RIF. PERIZIA P.3062

TITOLO PROGETTO
**NUOVA DIGA FORNEA DEL PORTO DI GENOVA
AMBITO BACINO SAMPIERDARENA**

DISCIPLINA	DESCRIZIONE
IN	INTERFERENZE

ELAB. N°	TITOLO ELABORATO	SCALA
302	CONDOTTA SCARICO IRETI - PLANIMETRIA DI DETTAGLIO 2/3	1:500

REVISIONE	DATA	DESCRIZIONE	REDATTO	VISTO	APPROVATO
00	17/02/2023	PRIMA EMISSIONE	L. de Benetti/A. Calzavara	L. Masiero	T. Tassi

CODICE PROGETTO	CODICE ELABORATO	NOME FILE
P3062	P3062_E-IN-G-0302_00	P3062_E-IN-G-0302_00.dwg

CONSORZIO IMPRESE		PROGETTISTI		PROGETTAZIONE	
webuild (Mandataria)	FINCANTIERI INFRASTRUCTURE OPERE MARITTIME (Mandante)	RAMBOLL (Mandataria)	F&M ingegneria ing. Tommaso Tassi	F&M ingegneria (Mandante)	
FINCOSIT (Mandante)	SIDRA (Mandante)				

D.E.C.	VERIFICATORE	PMC	VALIDATO R.U.P.
Ing. Alessandra Mariotti	ITS Controlli Tecnici SpA	RINA Consulting S.p.A.	Ing. Marco Vaccari