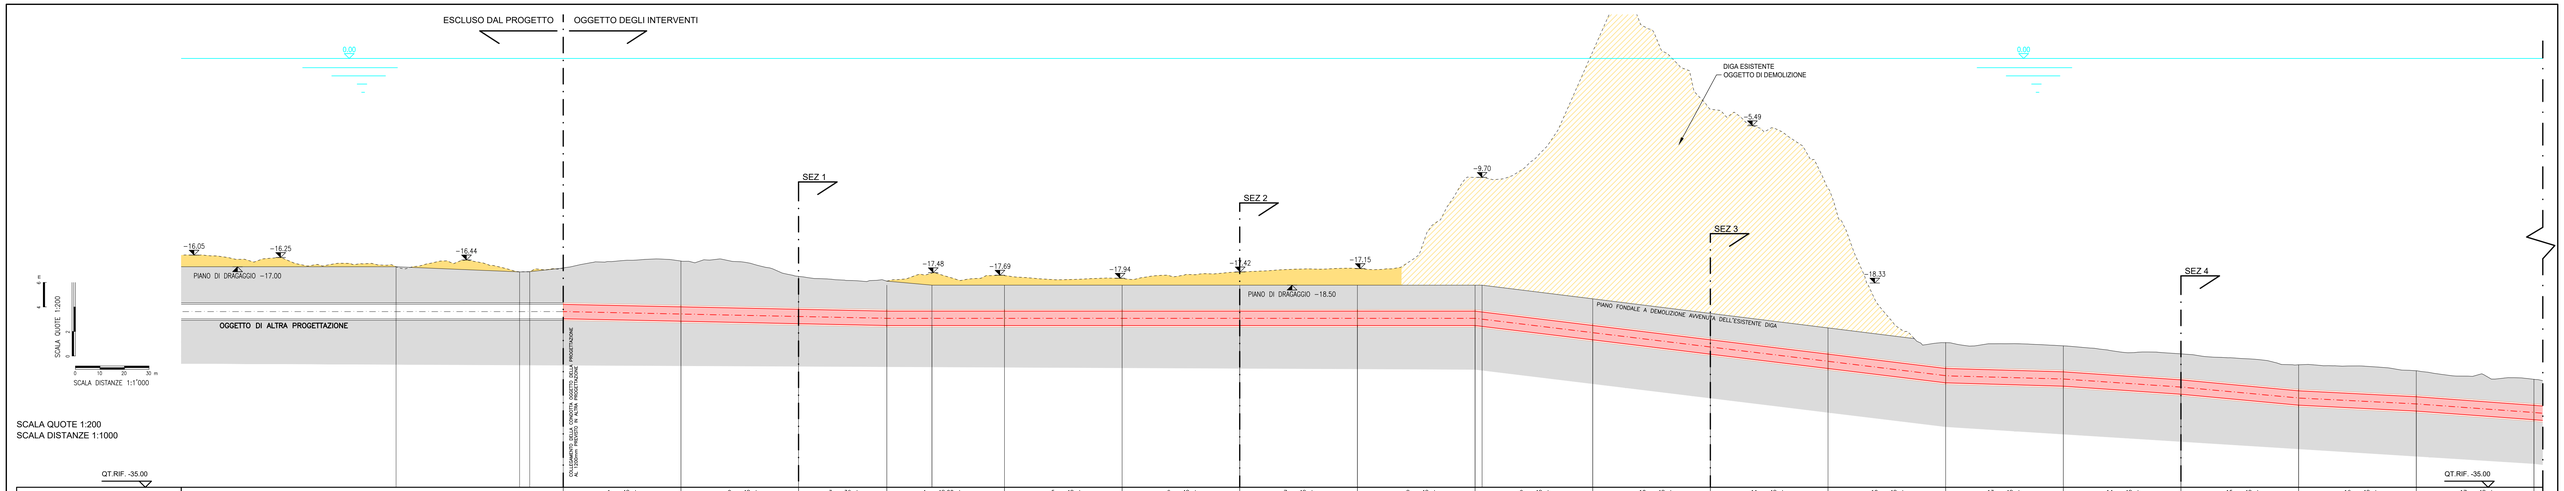

SCALA QUOTE 1:200
SCALA DISTANZE 1:1000

NUMERAZIONE STRINGHE	CONDOTTA ESCLUSA DAL PRESENTE PROGETTO					1 – 48ml ø 1200mm ACC CON RIVESTIMENTO IN GUNITE	2 – 48ml ø 1200mm ACC CON RIVESTIMENTO IN GUNITE	3 – 36ml ø 1200mm ACC CON RIVESTIMENTO IN GUNITE	4 – 48.00ml ø 1200mm ACC CON RIVESTIMENTO IN GUNITE		5 – 48ml ø 1200mm ACC CON RIVESTIMENTO IN GUNITE	6 – 48ml ø 1200mm ACC CON RIVESTIMENTO IN GUNITE	7 – 48ml ø 1200mm ACC CON RIVESTIMENTO IN GUNITE	8 – 48ml ø 1200mm ACC CON RIVESTIMENTO IN GUNITE		9 – 48ml ø 1200mm ACC CON RIVESTIMENTO IN GUNITE	10 – 48ml ø 1200mm ACC CON RIVESTIMENTO IN GUNITE	11 – 48ml ø 1200mm ACC CON RIVESTIMENTO IN GUNITE	12 – 48ml ø 1200mm ACC CON RIVESTIMENTO IN GUNITE	13 – 48ml ø 1200mm ACC CON RIVESTIMENTO IN GUNITE	14 – 48ml ø 1200mm ACC CON RIVESTIMENTO IN GUNITE	15 – 48ml ø 1200mm ACC CON RIVESTIMENTO IN GUNITE	16 – 48ml ø 1200mm ACC CON RIVESTIMENTO IN GUNITE	17 – 48ml ø 1200mm ACC CON RIVESTIMENTO IN GUNITE
QUOTE TERRENO AL NETTO DEL DRAGATO		-17.00		-17.42 -17.40	-17.11	-16.53	-17.78	-18.50	-18.50 -18.50		-18.50	-18.50	-18.50	-18.50		-18.50 -18.50	-19.62	-20.80	-21.99	-23.18	-23.45	-24.11	-25.00	-25.49 -26.19
QUOTE RILEVATO DIGA PROGETTO																								
DIST.PARZIALI TERRENO	148.40		50.38	4.14	13.67	48.02	48.00	36.00	18.41	29.59	48.00	48.00	48.00	48.00	2.83	45.13	48.00	48.00	48.00	48.00	48.00	48.00	48.00	48.00
DIST.PROGRESSIVE TERRENO		-48.19		-17.81 -13.67	0.00	48.02	96.02	132.02	150.43	180.02	228.02	276.02	324.02	372.02 374.89		420.02	468.02	516.02	564.02	612.02	660.02	708.02	756.02	804.02
QUOTE SCORR. CONDOTTA					-21.25 -20.00	-21.45 -18.53	-21.65 -17.78	-21.80 -18.50	-21.80 -18.50	-21.80 -18.50	-21.80 -18.50	-21.80 -18.50	-21.80 -18.50	-21.80 -18.50	-21.80 -21.37	-22.97	-24.14 -20.80	-25.31 -21.99	-26.48 -23.18	-26.75 -23.45	-27.41 -24.11	-28.30 -25.00	-28.79 -25.49	-29.49 -26.19
DIST.PARZIALI PROGETTO						48.02	48.00	36.00	18.41	29.59	48.00	48.00	48.00	48.00	2.83	45.13	48.00	48.00	48.00	48.00	48.00	48.00	48.00	48.00
COPERTURA CONDOTTA					-2.84	-2.54	-2.23	-2.00	-2.00	-2.00	-2.00	-2.00	-2.00	-2.00 -2.07		-2.05	-2.04	-2.02	-2.00	-2.00	-2.00	-2.00	-2.00	-2.00

LEGENDA TEMATISMI

- FONDALE
- DIGA DI PROGETTO
- CONDOTTA DI PROGETTO
- INTERVENTI DI DRAGAGGIO
- RIMOZIONE DIGA ESISTENTE

NOTA: l'appaltatore svilupperà un progetto costruttivo che sarà preventivamente condiviso con l'Ente gestore della condotta.

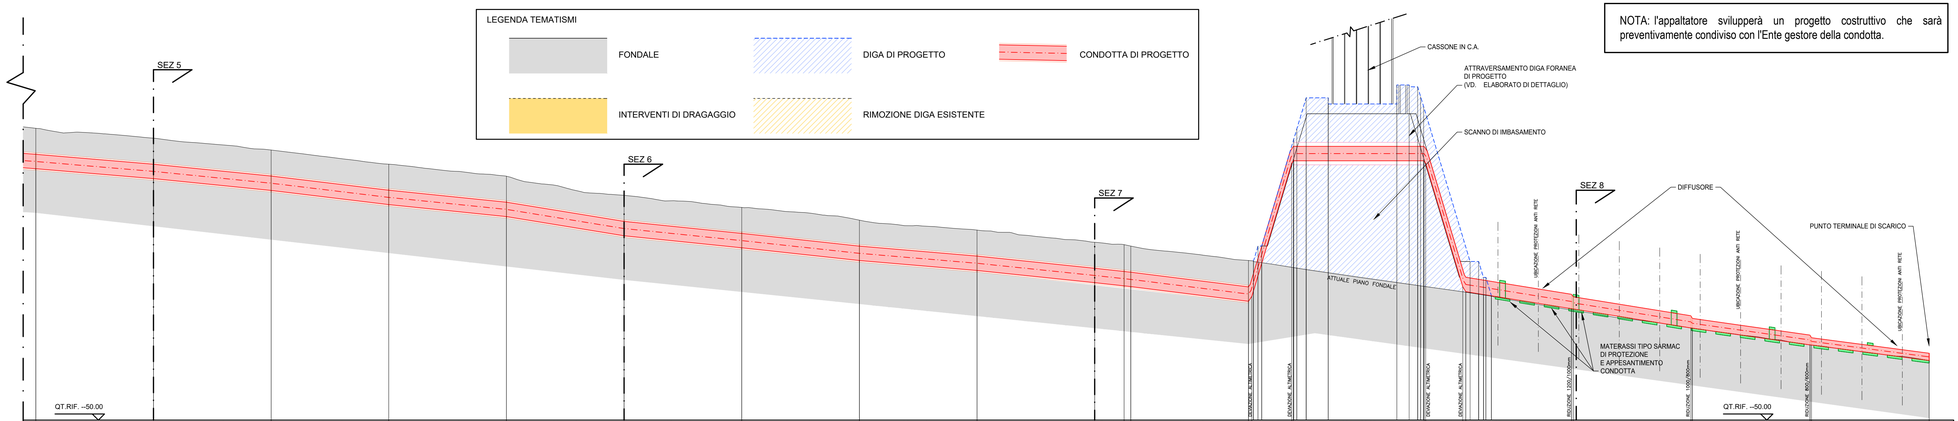

	18 – 48ml ø 1200mm ACC CON RIVESTIMENTO IN GUNITE	19 – 48ml ø 1200mm ACC CON RIVESTIMENTO IN GUNITE	20 – 48ml ø 1200mm ACC CON RIVESTIMENTO IN GUNITE	21 – 48ml ø 1200mm ACC CON RIVESTIMENTO IN GUNITE	22 – 48ml ø 1200mm ACC CON RIVESTIMENTO IN GUNITE	23 – 48ml ø 1200mm ACC CON RIVESTIMENTO IN GUNITE	24 – 48ml ø 1200mm ACC CON RIVESTIMENTO IN GUNITE	25 – 48ml ø 1200mm ACC CON RIVESTIMENTO IN GUNITE	26 – 48ml ø 1200mm ACC CON RIVESTIMENTO IN GUNITE	27–12ml 1200mm RIVEST.	28	29 – 48ml ø 1200mm ACC CON RIVESTIMENTO IN GUNITE	30	31–19.6ml 1200mm RIVEST.	32	33 – 53.33ml ø 1200mm ACC CON RIVESTIMENTO IN GUNITE	34	35–18.2ml 1200mm RIVEST.	36	37 – 43.11ml ø 1200mm ACC CON RIVESTIMENTO IN GUNITE	38	39 – 48ml ø 1000mm ACC	40	41 – 48ml ø 800mm ACC	42	43 – 48ml ø 600mm ACC
QUOTE TERRENO AL NETTO DEL DRAGATO	-26.19	-26.99	-27.86	-29.12	-30.09	-31.86	-32.64	-33.68	-34.49	-35.49	-35.68 -35.80											-40.93 -40.93		-42.58 -42.58		-43.86 -43.86	-45.14
QUOTE RILEVATO DIGA PROGETTO																											
DIST.PARZIALI TERRENO	48.00	48.00	48.00	48.00	48.00	48.00	48.00	48.00	48.00	12.00	2.73	48.00		12.92	3.84	45.50		17.03	3.84	32.66		48.00		48.00		48.00
DIST.PROGRESSIVE TERRENO	854.02	852.02	900.02	948.02	996.02	1044.02	1092.02	1140.02	1188.02	1236.02	1248.02 1250.75			1263.67 1266.49 1269.29		1314.79		1332.82 1336.66 1339.49		1372.15		1420.15 1423.25		1468.83 1472.25		1516.96 1520.46	1564.46
QUOTE SCORR. CONDOTTA	-29.49	-30.29	-31.26	-32.42	-33.39	-34.96	-35.64	-36.68	-37.79	-38.79	-39.05 -39.11			-40.71 -39.97		-38.99 -39.19		-39.34 -38.89		-39.13 -39.02		-40.93 -40.93		-42.58 -42.58		-43.86 -43.86	-45.14
DIST.PARZIALI PROGETTO	48.00	48.00	48.00	48.00	48.00	48.00	48.00	48.00	48.00	12.00	2.73	48.00		18.96 Sv. RICURVO		54.38		17.41 Sv. RICURVO		10.45		32.66		48.00		48.00	48.00
COPERTURA CONDOTTA	-2.00	-2.00	-2.00	-2.00	-2.00	-2.00	-2.00	-2.00	-2.00	-2.00	-2.07 -2.01			-2.04		-2.00 -2.00		-2.00 -2.07				-2.05		-2.04		-2.02	-2.00

UBICAZIONE MATERASSI: 6.00 6.00 6.00 6.00 6.00 6.00 6.00 6.00 6.00 6.00 6.00 6.00 6.00 6.00 6.00 6.00 6.00 6.00 6.00 6.00 6.00 6.00 6.00 7.05

ALLOGGIAM. CONDOTTA ATTRAVERSAMENTO DIGA: -30.98 (-30.70) -30.70 (-30.30)

PORTS of GENOA

PROGETTO ESECUTIVO

CUP C39B18000060006	CIG 7690329440
RIF. PERIZIA	P.3062

TITOLO PROGETTO

NUOVA DIGA FORANEA DEL PORTO DI GENOVA
AMBITO BACINO SAMPIERDARENA

DISCIPLINA	DESCRIZIONE
IN	INTERFERENZE

ELAB. N°	TITOLO ELABORATO	SCALA
304	CONDOTTA SCARICO IRETI - PROFILO LONGITUDINALE	1:1000 / 1:200

REVISIONE	DATA	DESCRIZIONE	REDATTO	VISTO	APPROVATO
00	17/02/2023	PRIMA EMISSIONE	L. de Benetti/A. Calzavara	L. Masiero	T. Tassi

CODICE PROGETTO	CODICE ELABORATO	NOME FILE
P3062	P3062_E-IN-G-0304_00	P3062_E-IN-G-0304_00.dwg

CONSORZIO IMPRESE	PROGETTISTI	PROGETTAZIONE
webuild (Mandataria) FINCOSIT (Mandante)	FINCANTIERI INFRASTRUCTURE OPERE MARITTIME (Mandante) SIDRA (Mandante)	RAMBOLL (Mandataria) F&M ingegneria (Mandante)	F&M ingegneria Ing. Tommaso Tassi

Firmato digitalmente da: Tommaso Tassi
Ruolo: Ingegnere
Data: 20.02.2023 20:19:59

D.E.C.	VERIFICATORE	PMC	VALIDATO R.U.P.
Ing. Alessandra Mariotti	ITS Controlli Tecnici SpA	RINA Consulting S.p.A.	Ing. Marco Vaccari

Autorità di Sistema Portuale del Mar Ligure Occidentale
Palazzo San Giorgio - Via della Mercanzia 2 - 16124 Genova - CF/P.IVA 02443880998 - Tel. +39.010.2411
www.portsofgenoa.com - E-mail: segreteria.generale@portsofgenoa.com - PEC: segreteria.generale@pec.portsofgenoa.com