


SCAVI E BONIFICHE  
STERRO 39.493 mq

SEZIONE N. : SEZ1  
DIST.PROG. : 312.61  
DIST.PREC. : 48.00  
DIST.SUCC. : 36.00




SCALA 1:100

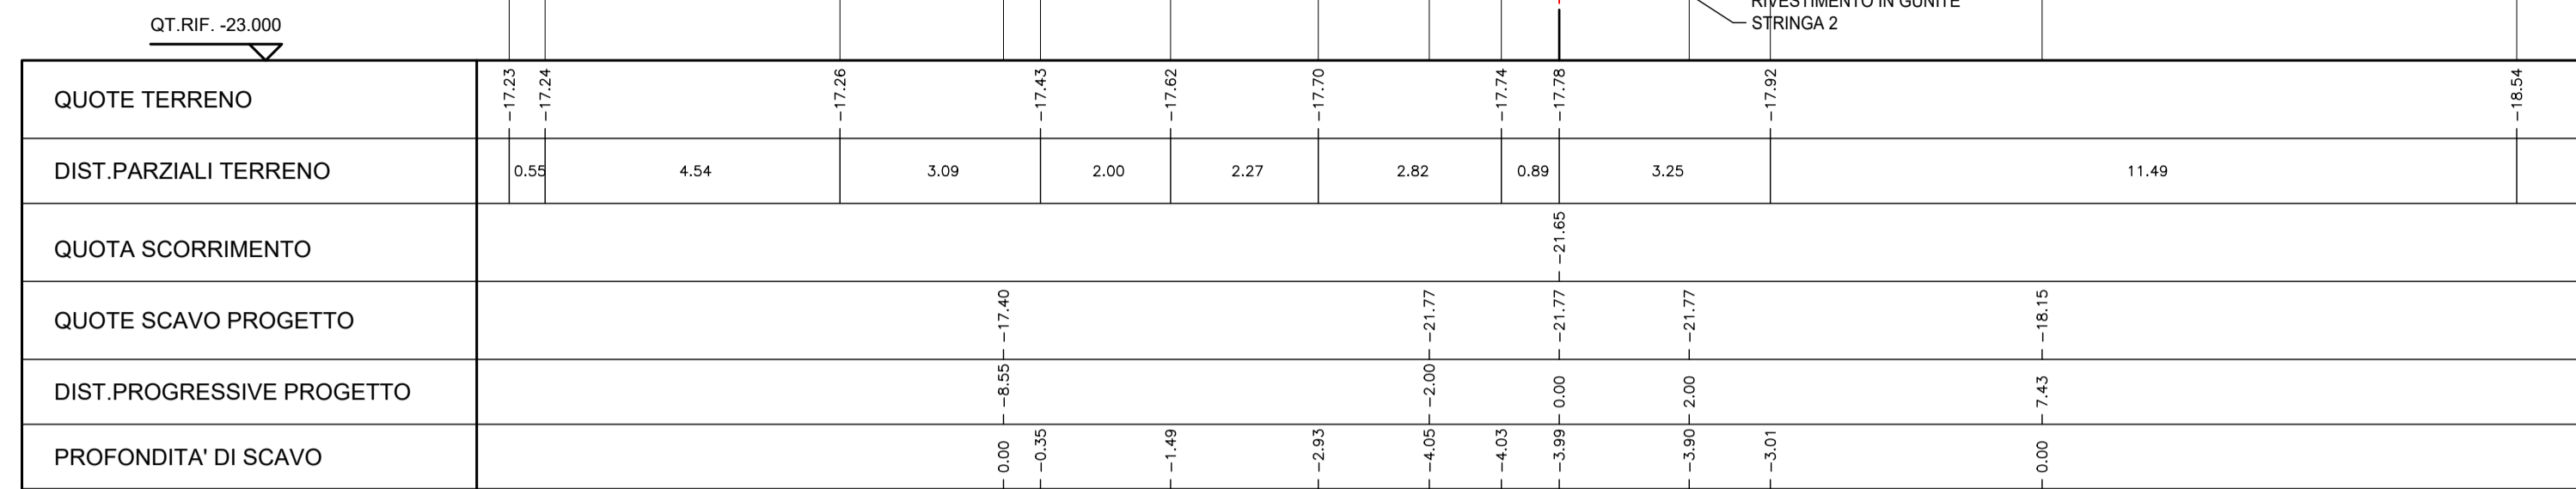

SCAVI E BONIFICHE  
STERRO 48.446 mq

SEZIONE N. : SEZ2  
DIST.PROG. : 492.61  
DIST.PREC. : 48.00  
DIST.SUCC. : 48.00


SCALA 1:100

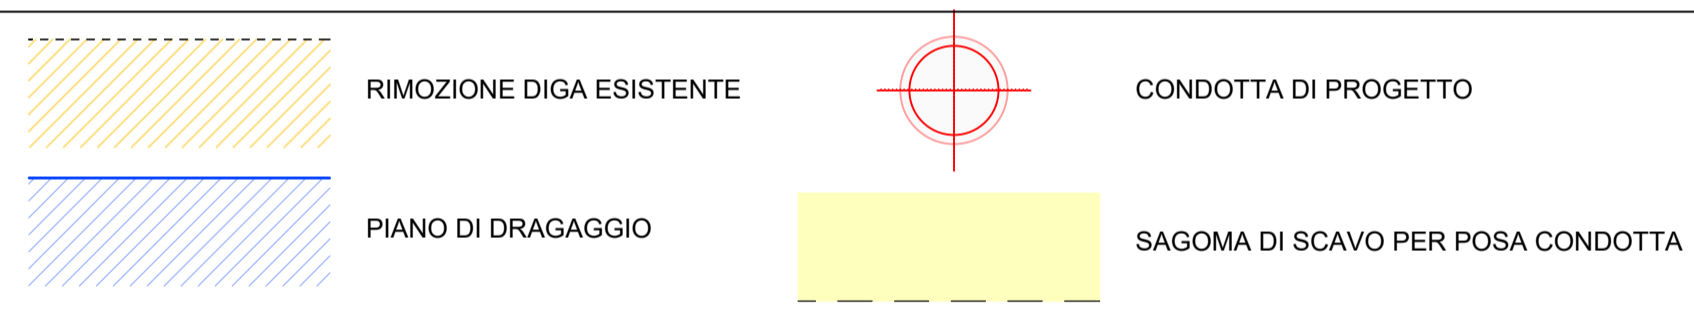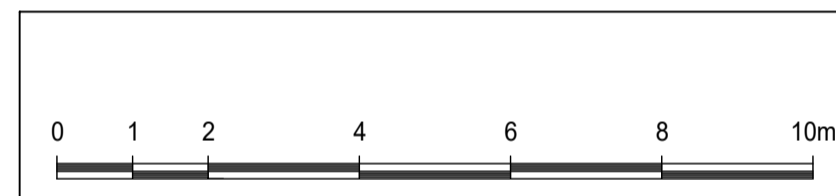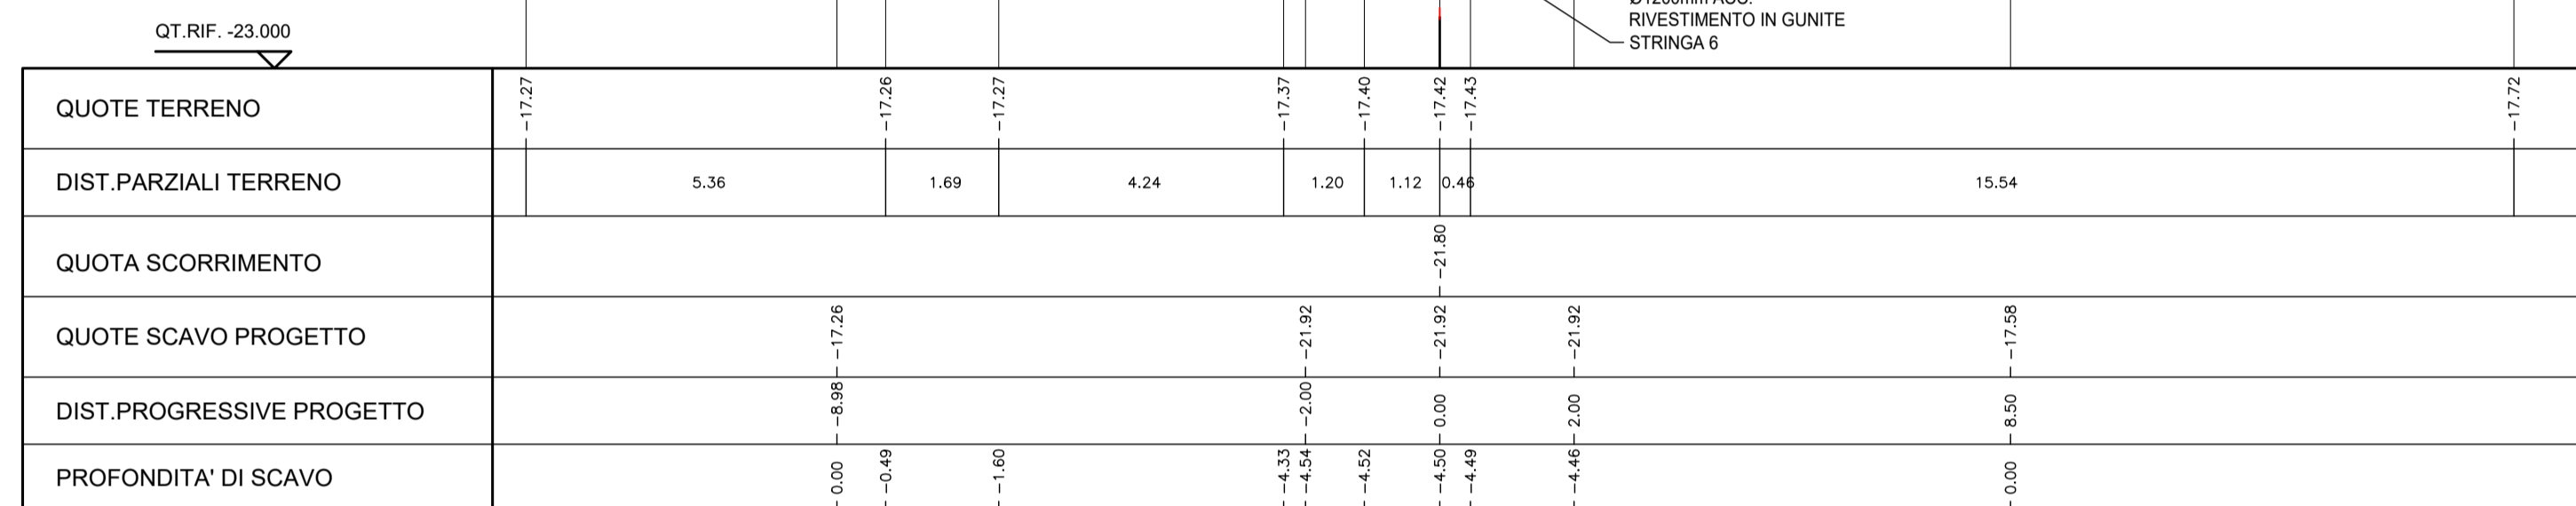

SCAVI E BONIFICHE  
STERRO 31.758 mq

SEZIONE N. : SEZ3  
DIST.PROG. : 684.61  
DIST.PREC. : 48.00  
DIST.SUCC. : 48.00


SCALA 1:100

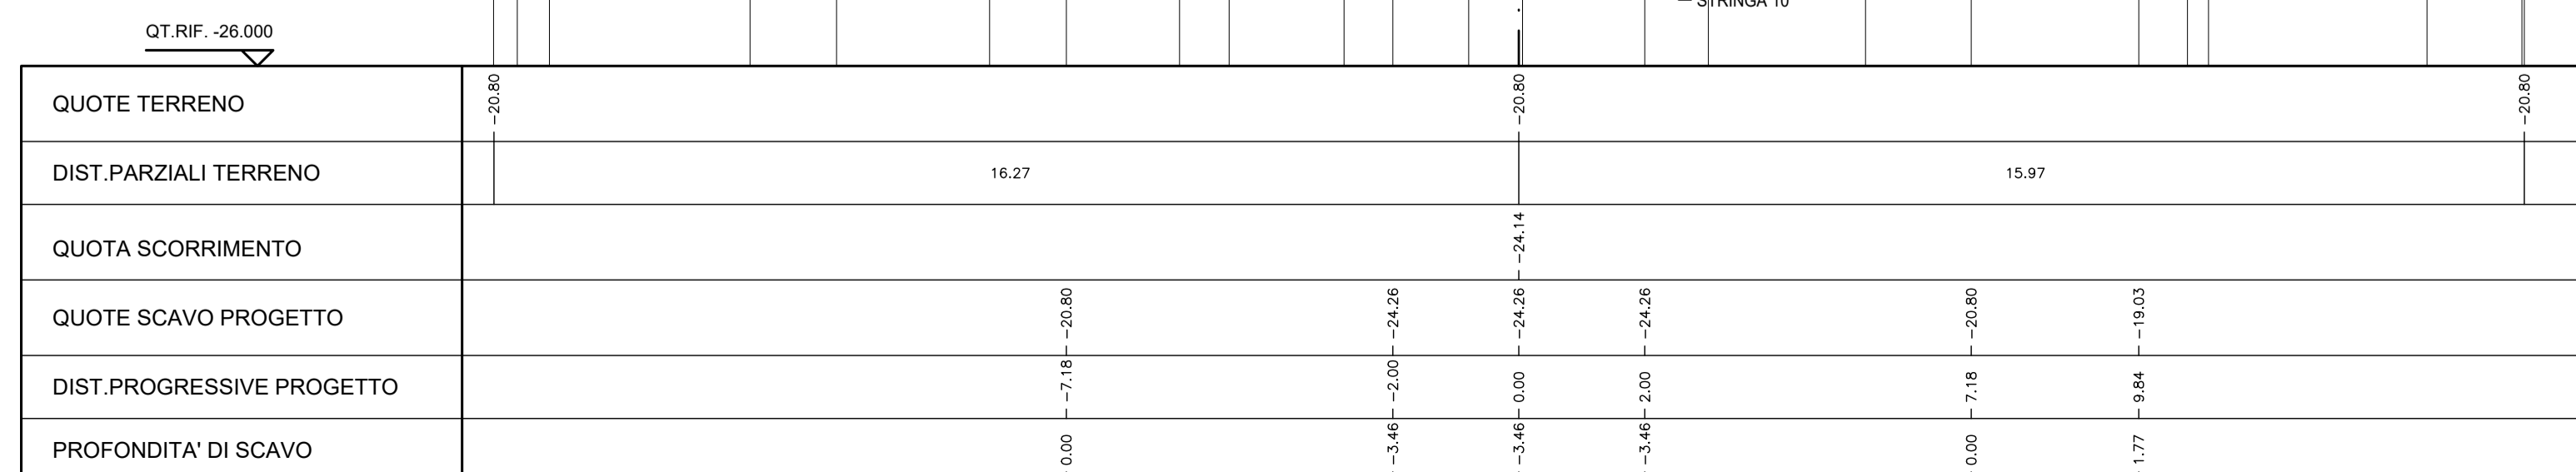

SCAVI E BONIFICHE  
STERRO 30.678 mq

SEZIONE N. : SEZ4  
DIST.PROG. : 876.61  
DIST.PREC. : 48.00  
DIST.SUCC. : 48.00


SCALA 1:100

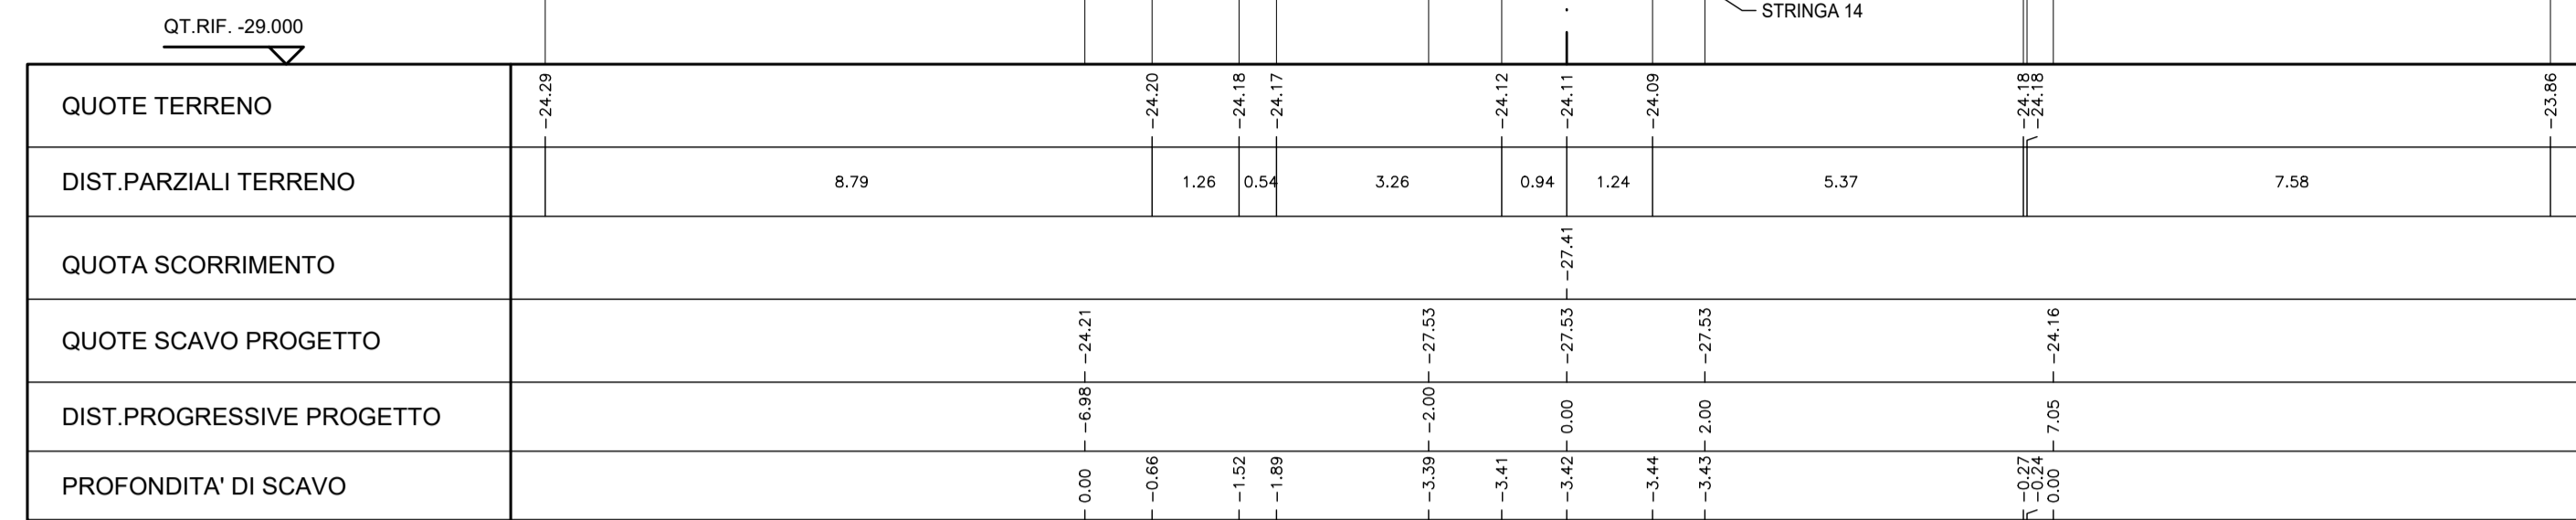

SCAVI E BONIFICHE  
STERRO 31.269 mq

SEZIONE N. : SEZ5  
DIST.PROG. : 1068.61  
DIST.PREC. : 48.00  
DIST.SUCC. : 48.00


SCALA 1:100

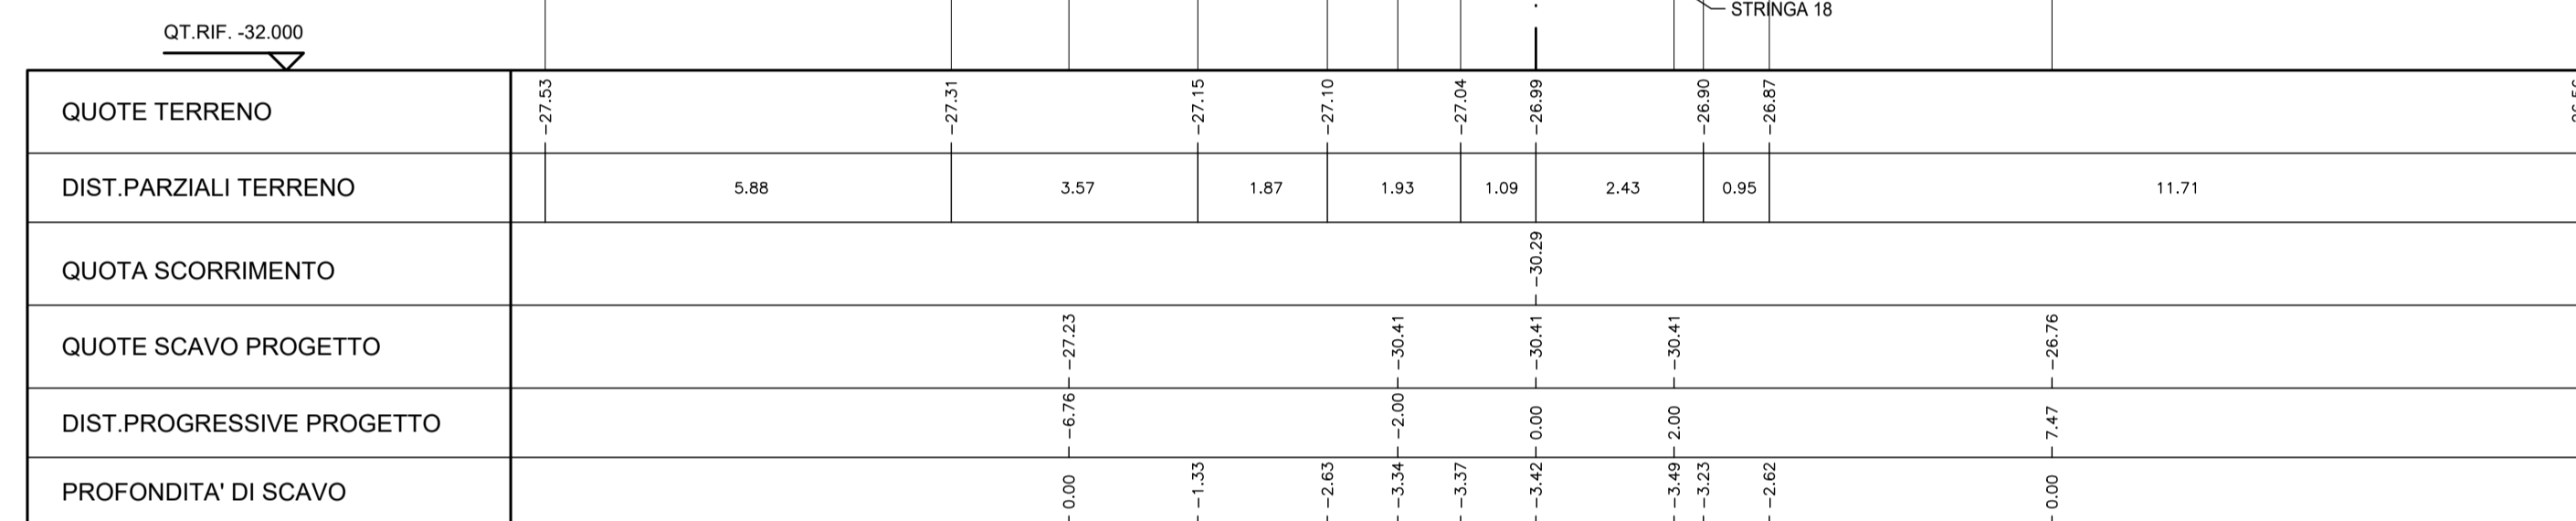

SCAVI E BONIFICHE  
STERRO 31.331 mq

SEZIONE N. : SEZ6  
DIST.PROG. : 1260.61  
DIST.PREC. : 48.00  
DIST.SUCC. : 48.00


SCALA 1:100

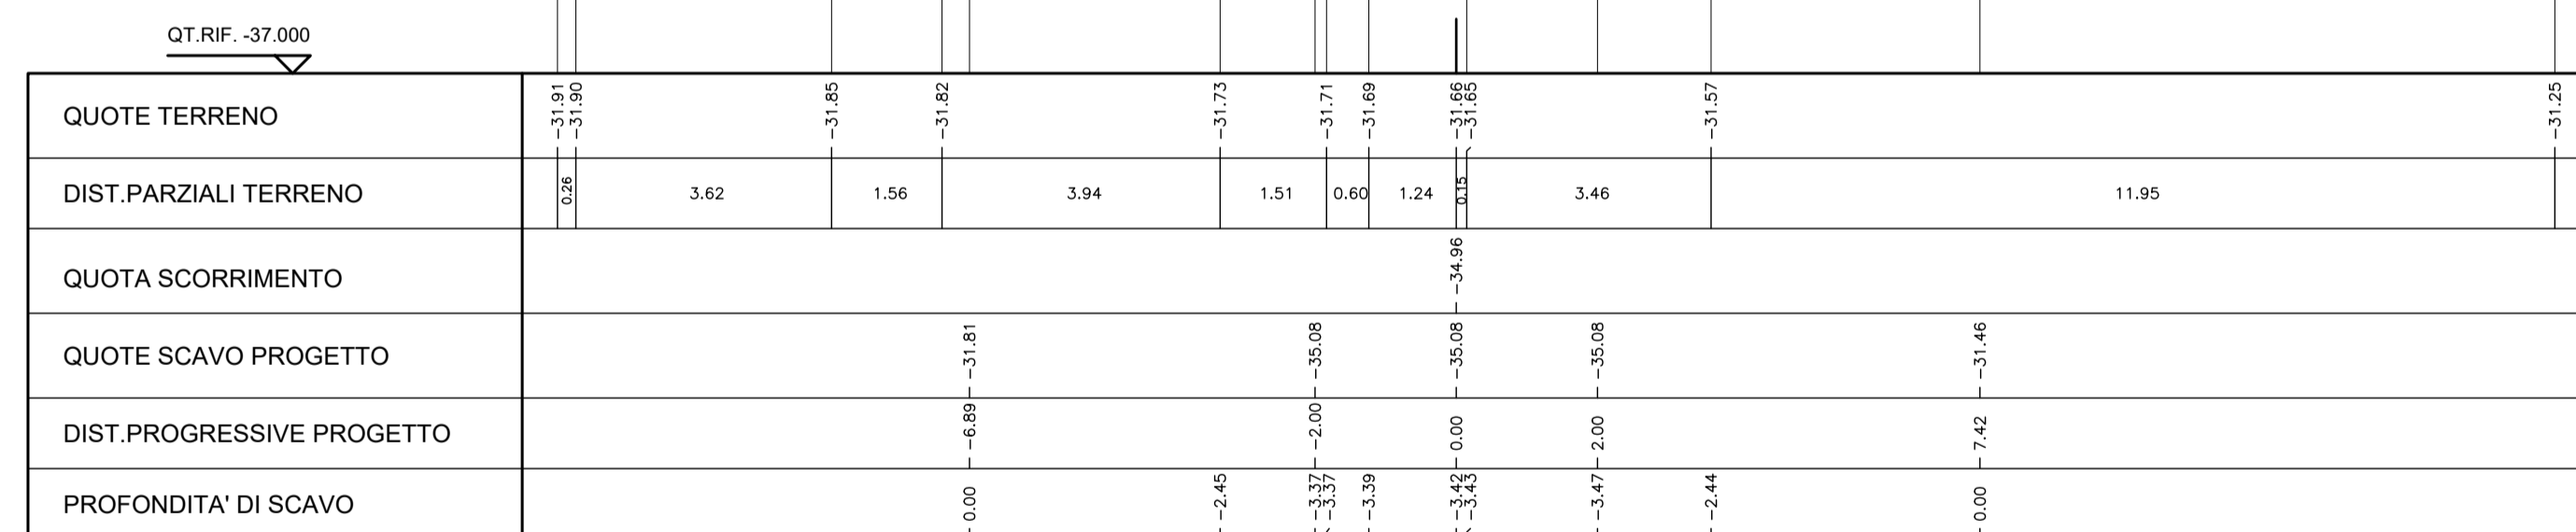

SCAVI E BONIFICHE  
STERRO 31.190 mq

SEZIONE N. : SEZ7  
DIST.PROG. : 1452.61  
DIST.PREC. : 48.00  
DIST.SUCC. : 12.00


SCALA 1:100

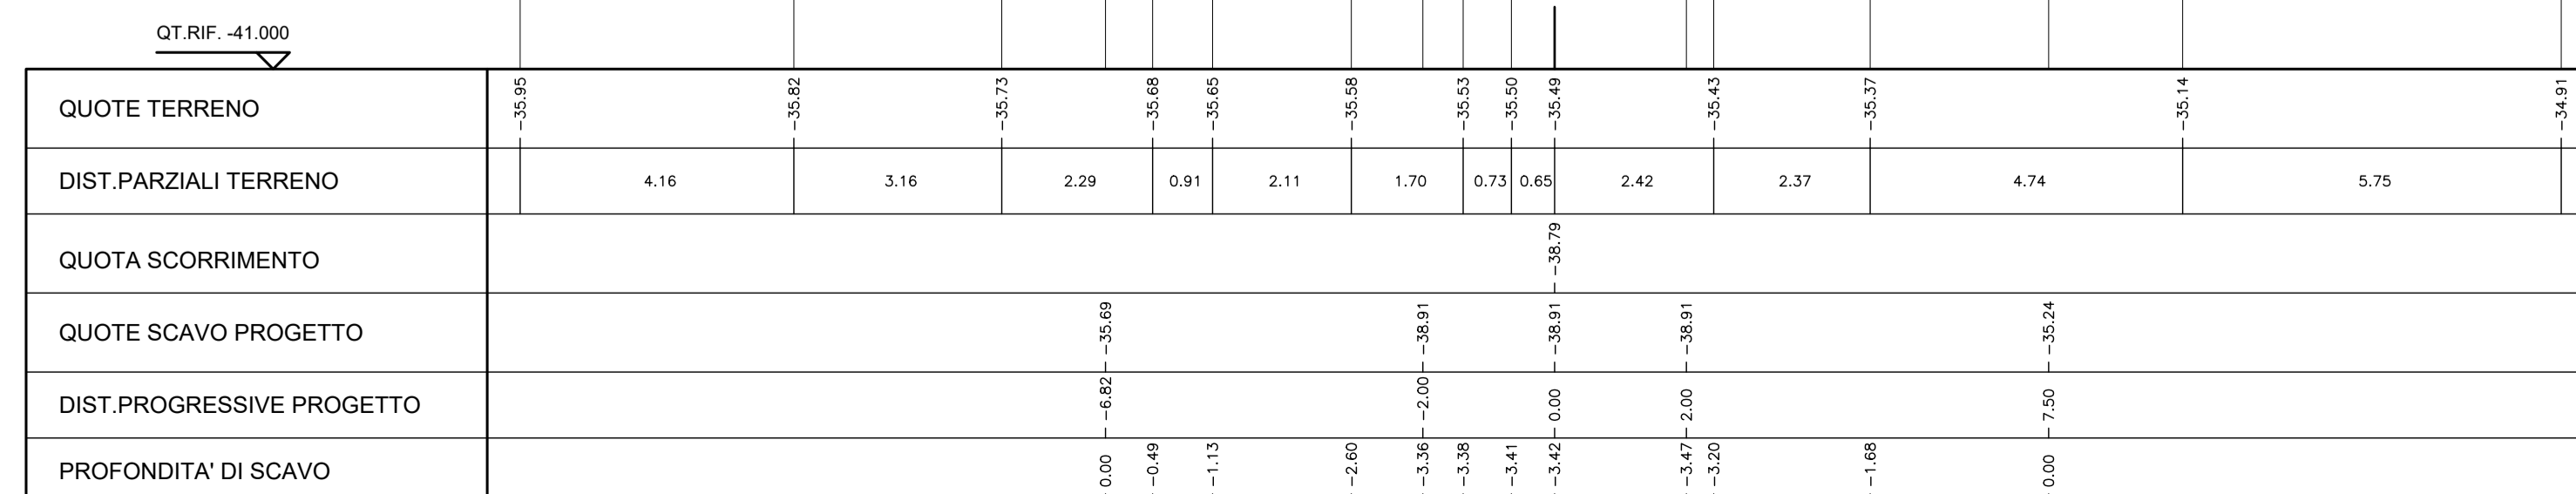

RILEVATI  
RILEVATO 0.426 mq

SEZIONE N. : SEZ8  
DIST.PROG. : 1649.01  
DIST.PREC. : 61.50  
DIST.SUCC. : 48.05

SCALA 1:100

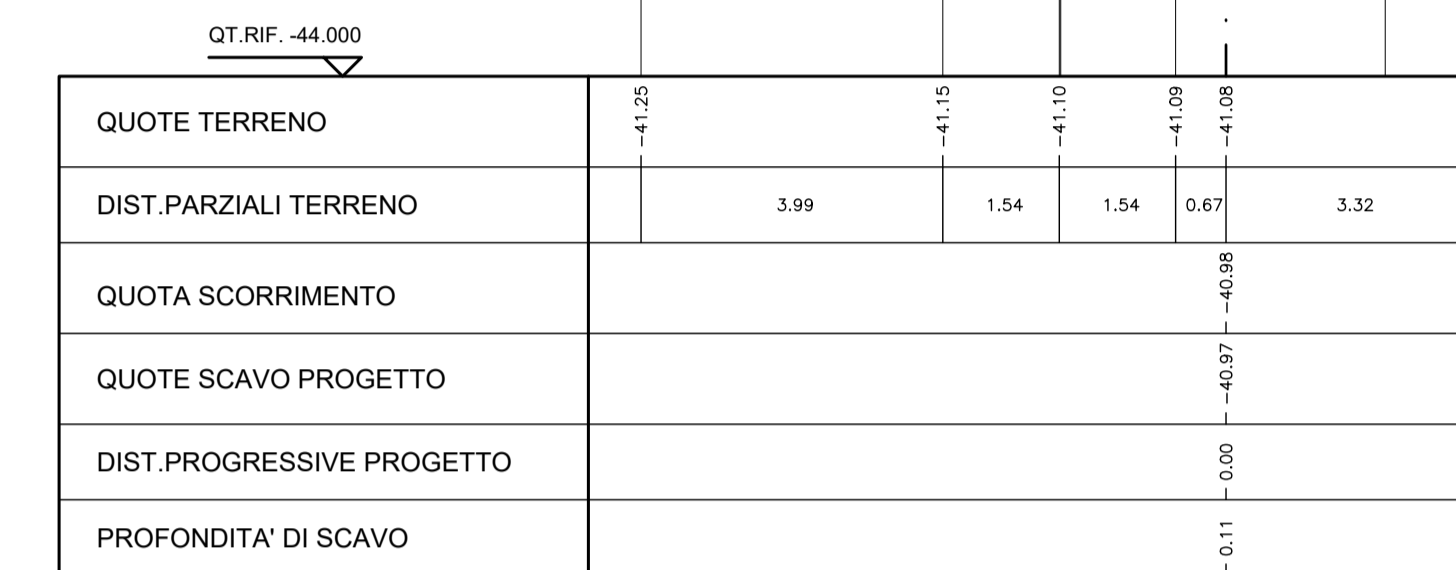

NOTE:  
- Le sezioni sono rappresentative della quota di posa della condotta. La sezione di scavo potrà essere modificata in funzione della tecnologia adottata dall'appaltatore.  
- L'appaltatore svilupperà un progetto costruttivo che sarà preventivamente condiviso con l'Ente gestore della condotta.



PROGETTO ESECUTIVO

CUP C39B1800060006 CIG 7690329440

RIF. PERIZIA P.3062

TITOLO PROGETTO

NUOVA DIGA FORANEA DEL PORTO DI GENOVA  
AMBITO BACINO SAMPIERDARENA

DISCIPLINA DESCRIZIONE  
IN INTERFERENZE

ELAB. N° TITOLO ELABORATO SCALA  
305 CONDOTTA SCARICO IRETI - SEZIONI TRASVERSALI 1:100

REVISIONE DATA DESCRIZIONE REDATTO VISTO APPROVATO  
00 17/02/2023 PRIMA EMISSIONE L. de Benetti/A. Calzavara L. Masiero T. Tassi

CODICE PROGETTO CODICE ELABORATO NOME FILE  
P3062 P3062\_E-IN-G-0305\_00 P3062\_E-IN-G-0305\_00.dwg

CONSORZIO IMPRESE PROGETTISTI PROGETTAZIONE

webuild (Mandatario) FMCANTIERI INFRASTRUCTURE OPERE MARITTIME (Mandante) RAMBOLL (Mandatario) FOM Ingegneria Ing. Tommaso Tassi  
FINCOSIT (Mandante) SIDRA (Mandante) FOM Ingegneria (Mandante)

D.E.C. VERIFICATORE PMC VALIDATO R.U.P.  
Ing. Alessandra Mariotti ITS Controlli Tecnici SpA RINA Consulting S.p.A. Ing. Marco Vaccari