




CABINA DI CONTROLLO O&M

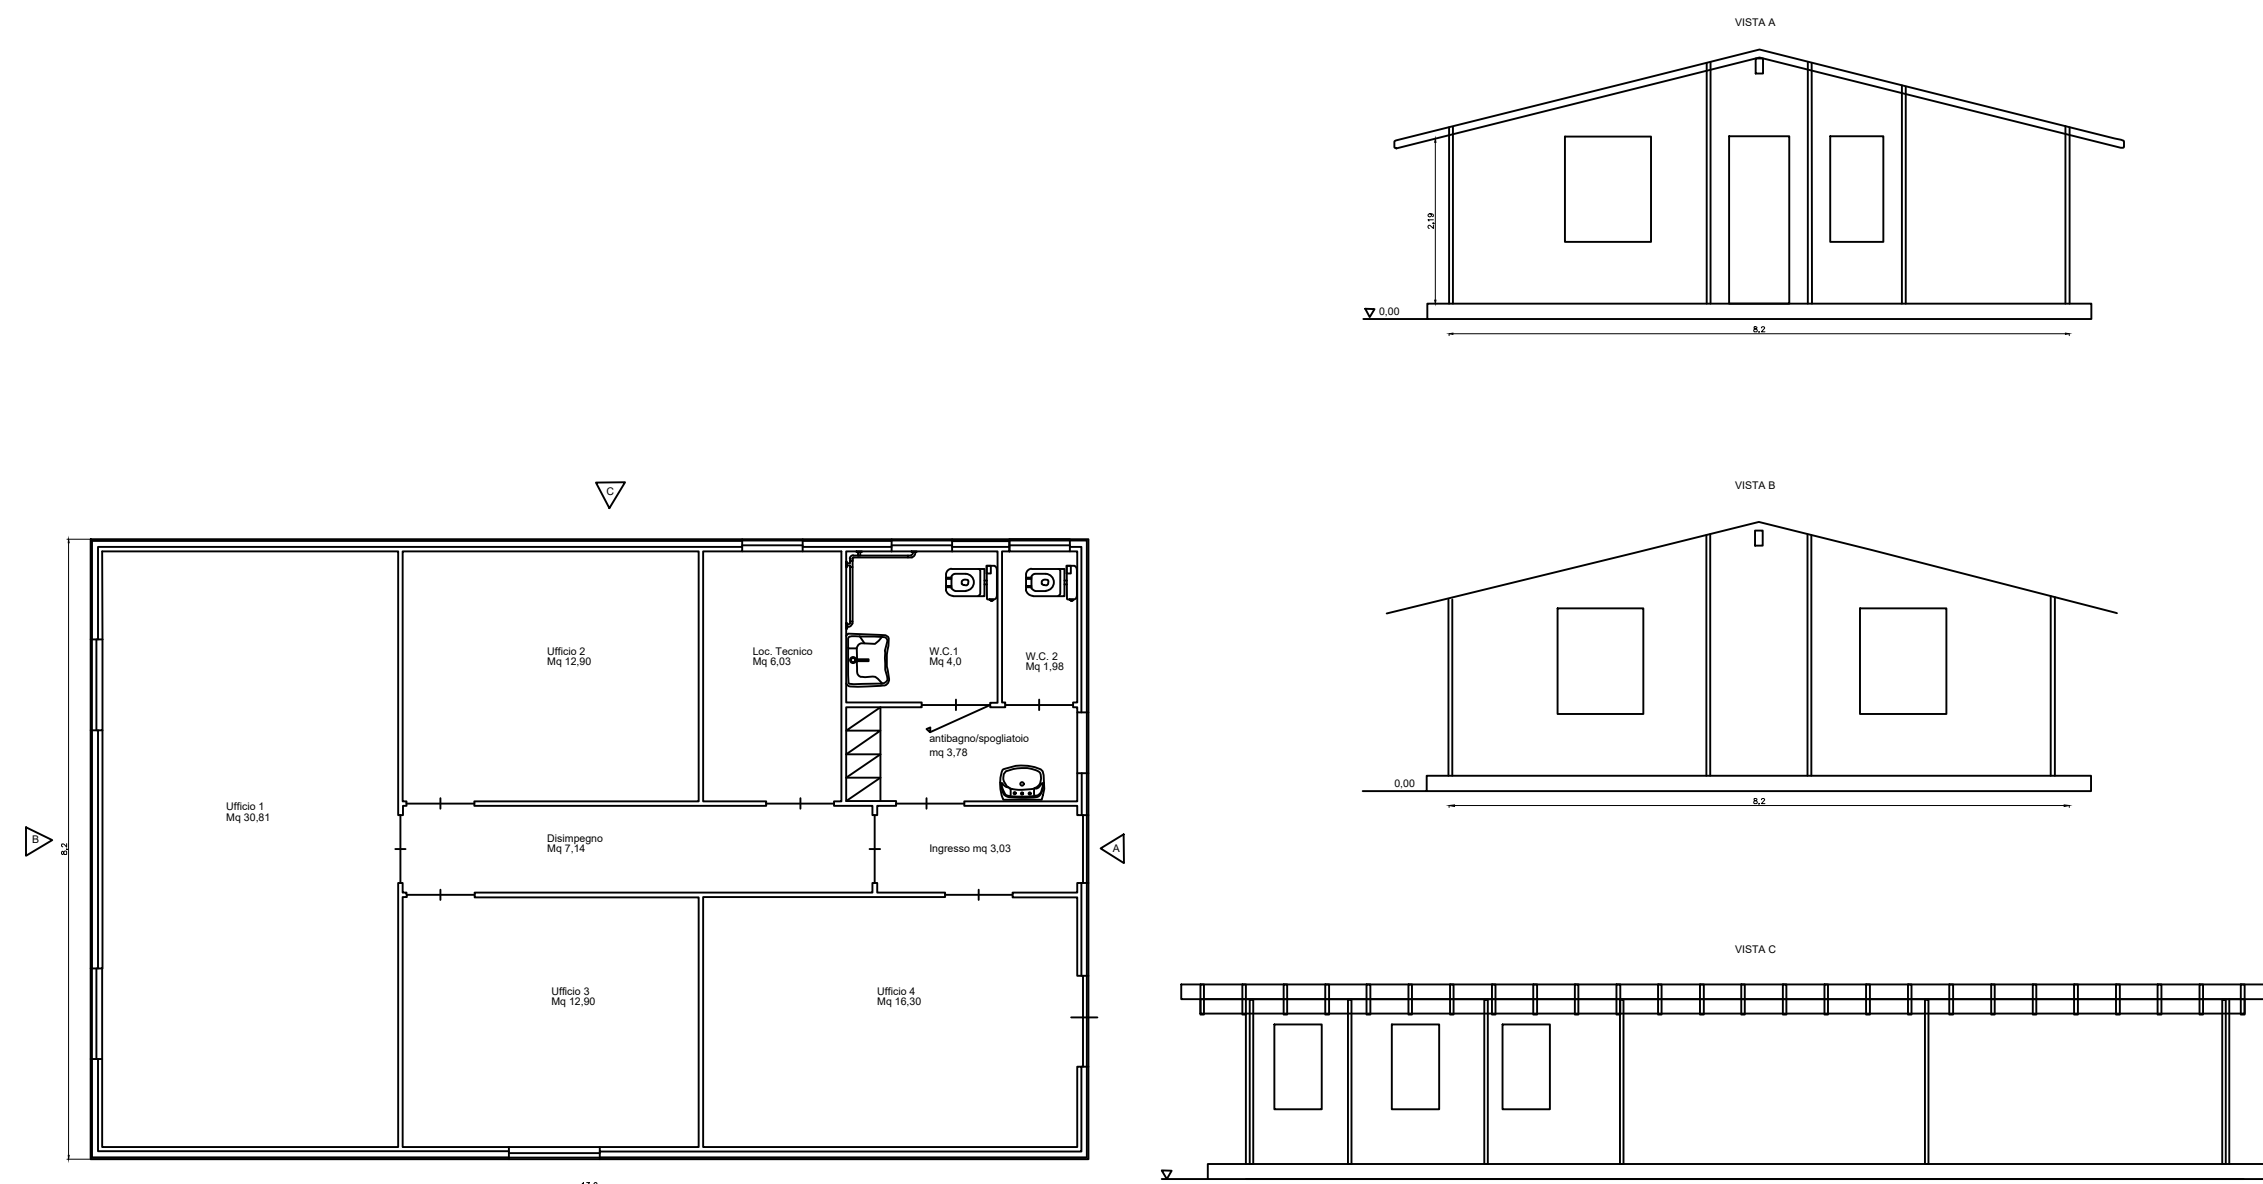


PARTICOLARE INVERTER SUNGROW SG3400 3125 - 2500 Hz

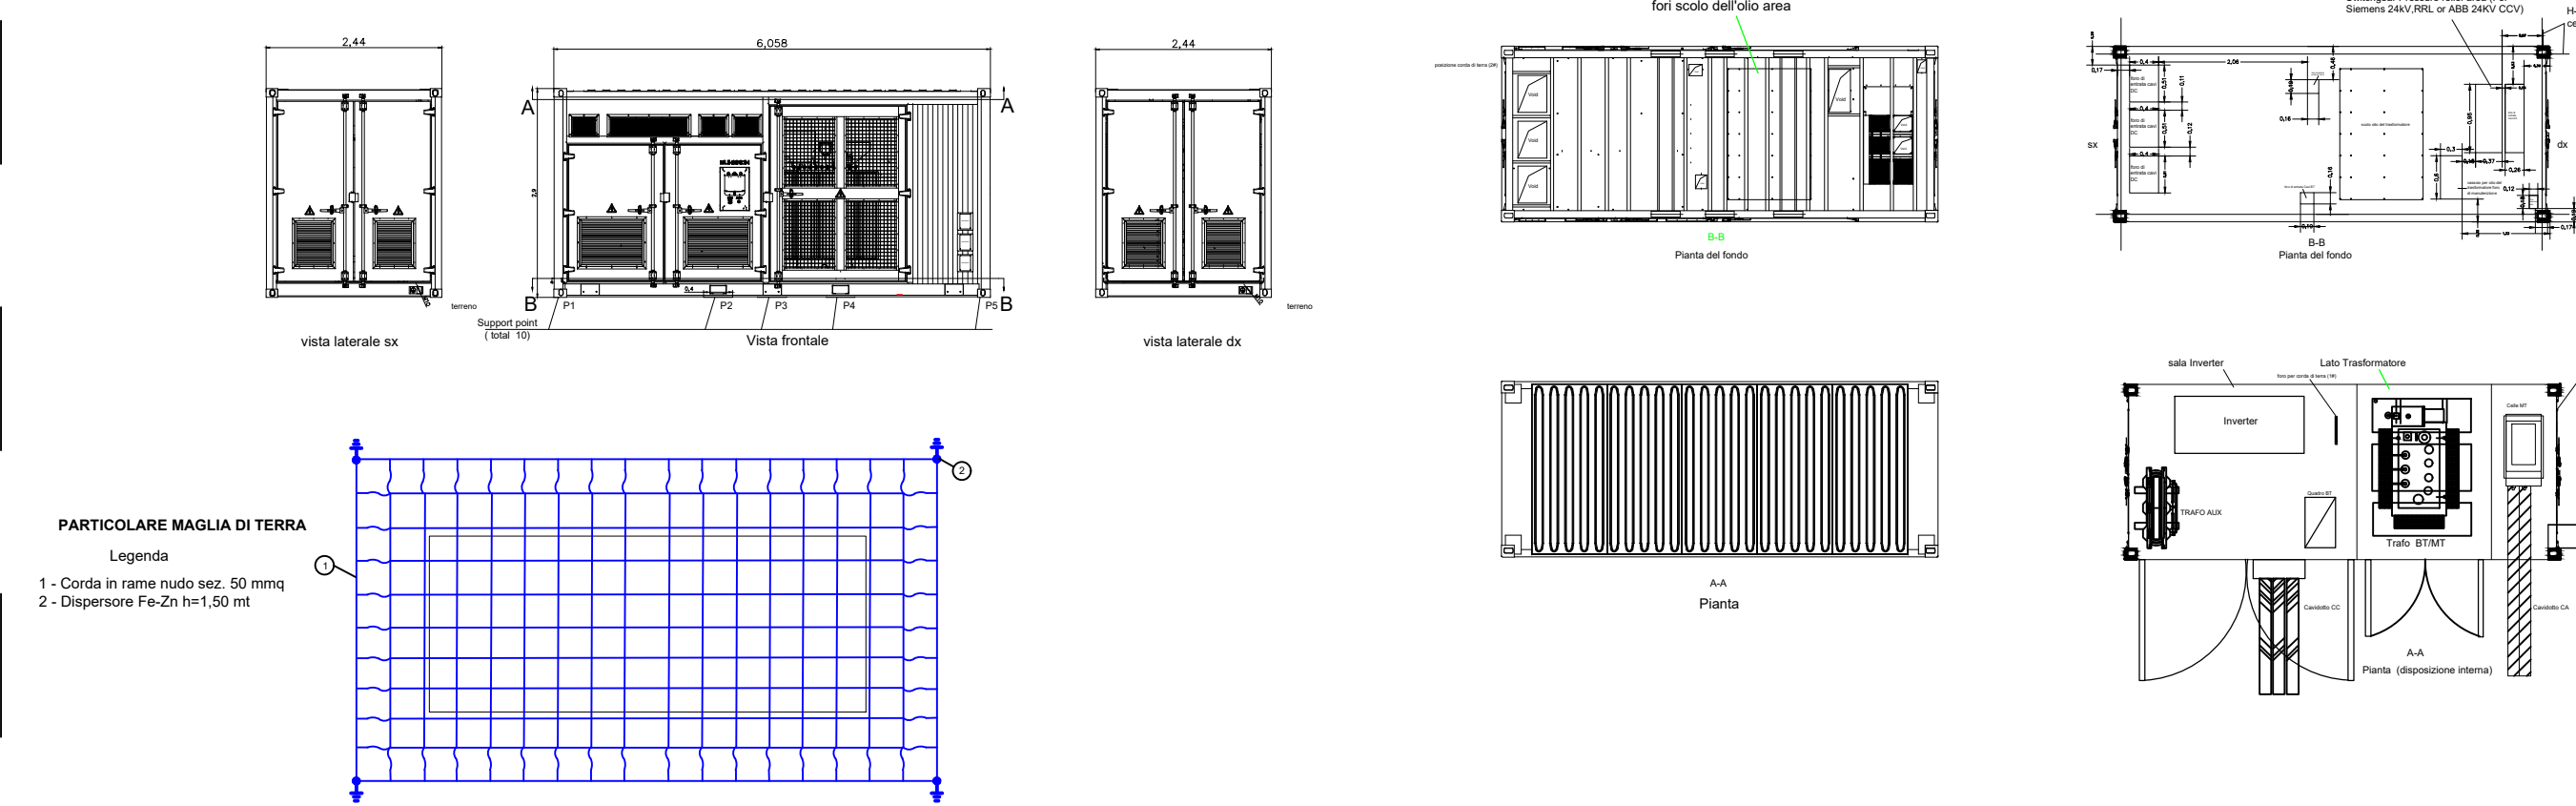


PARTICOLARE CABINA PER ATTIVITA' AGRICOLE

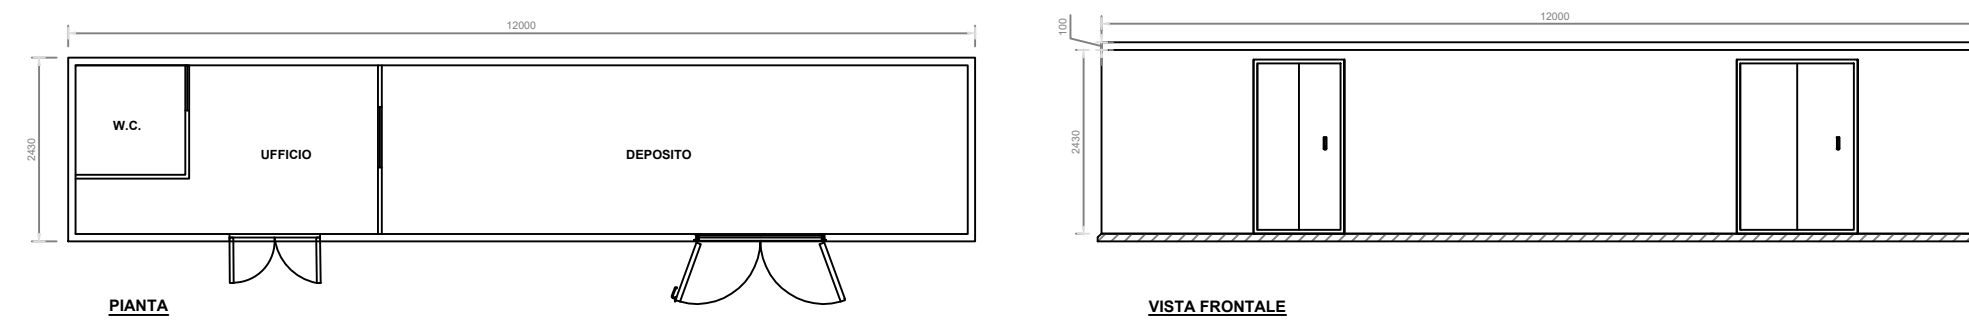


CABINE DI STOCCAGGIO

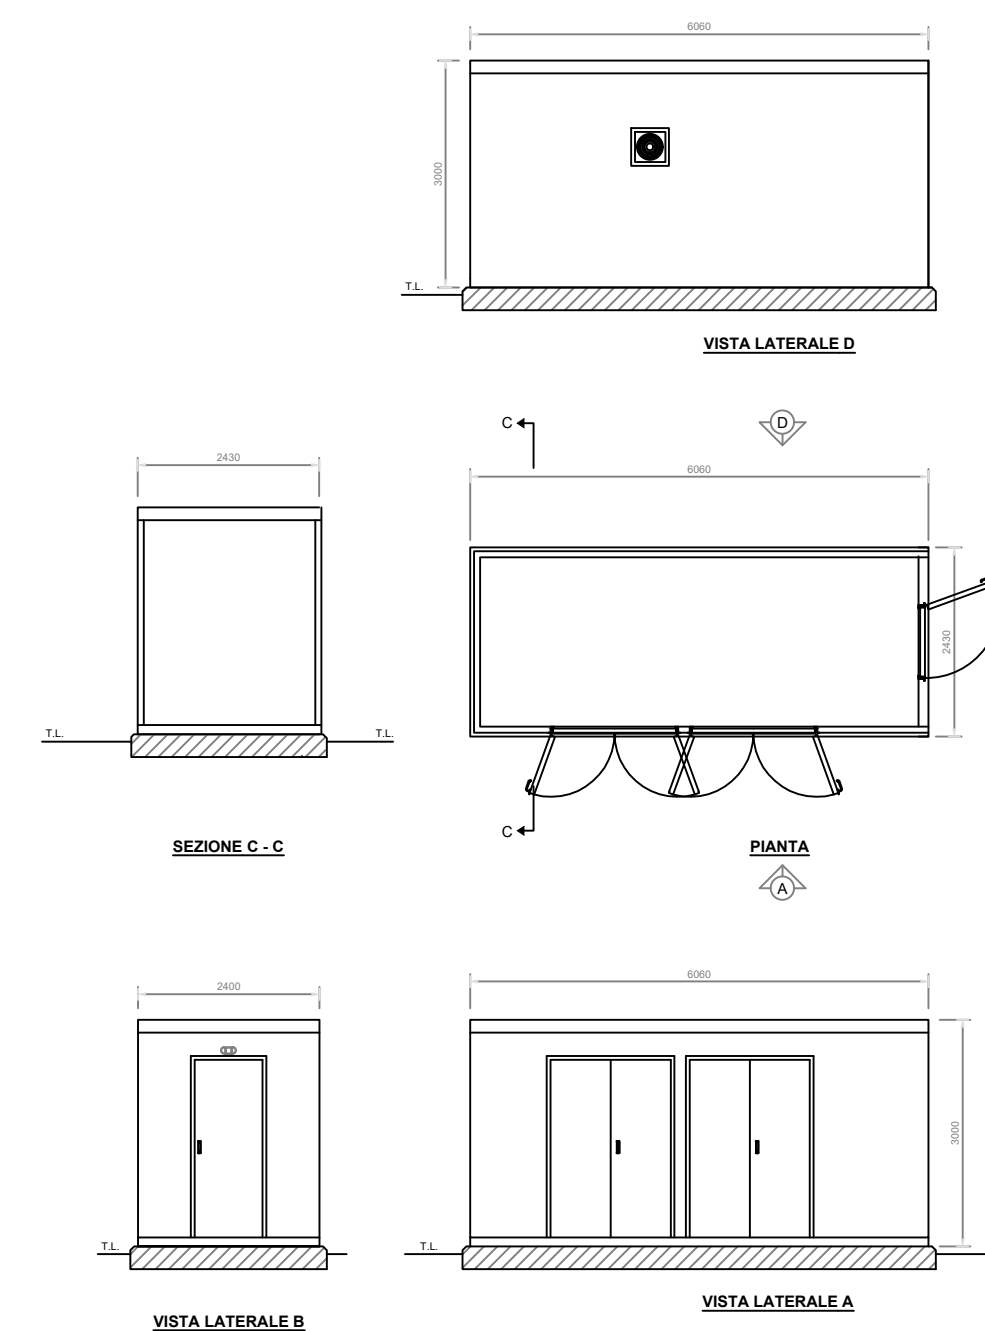

PARTICOLARE CABINA DI TRASFORMAZIONE MT - CAMPO 2

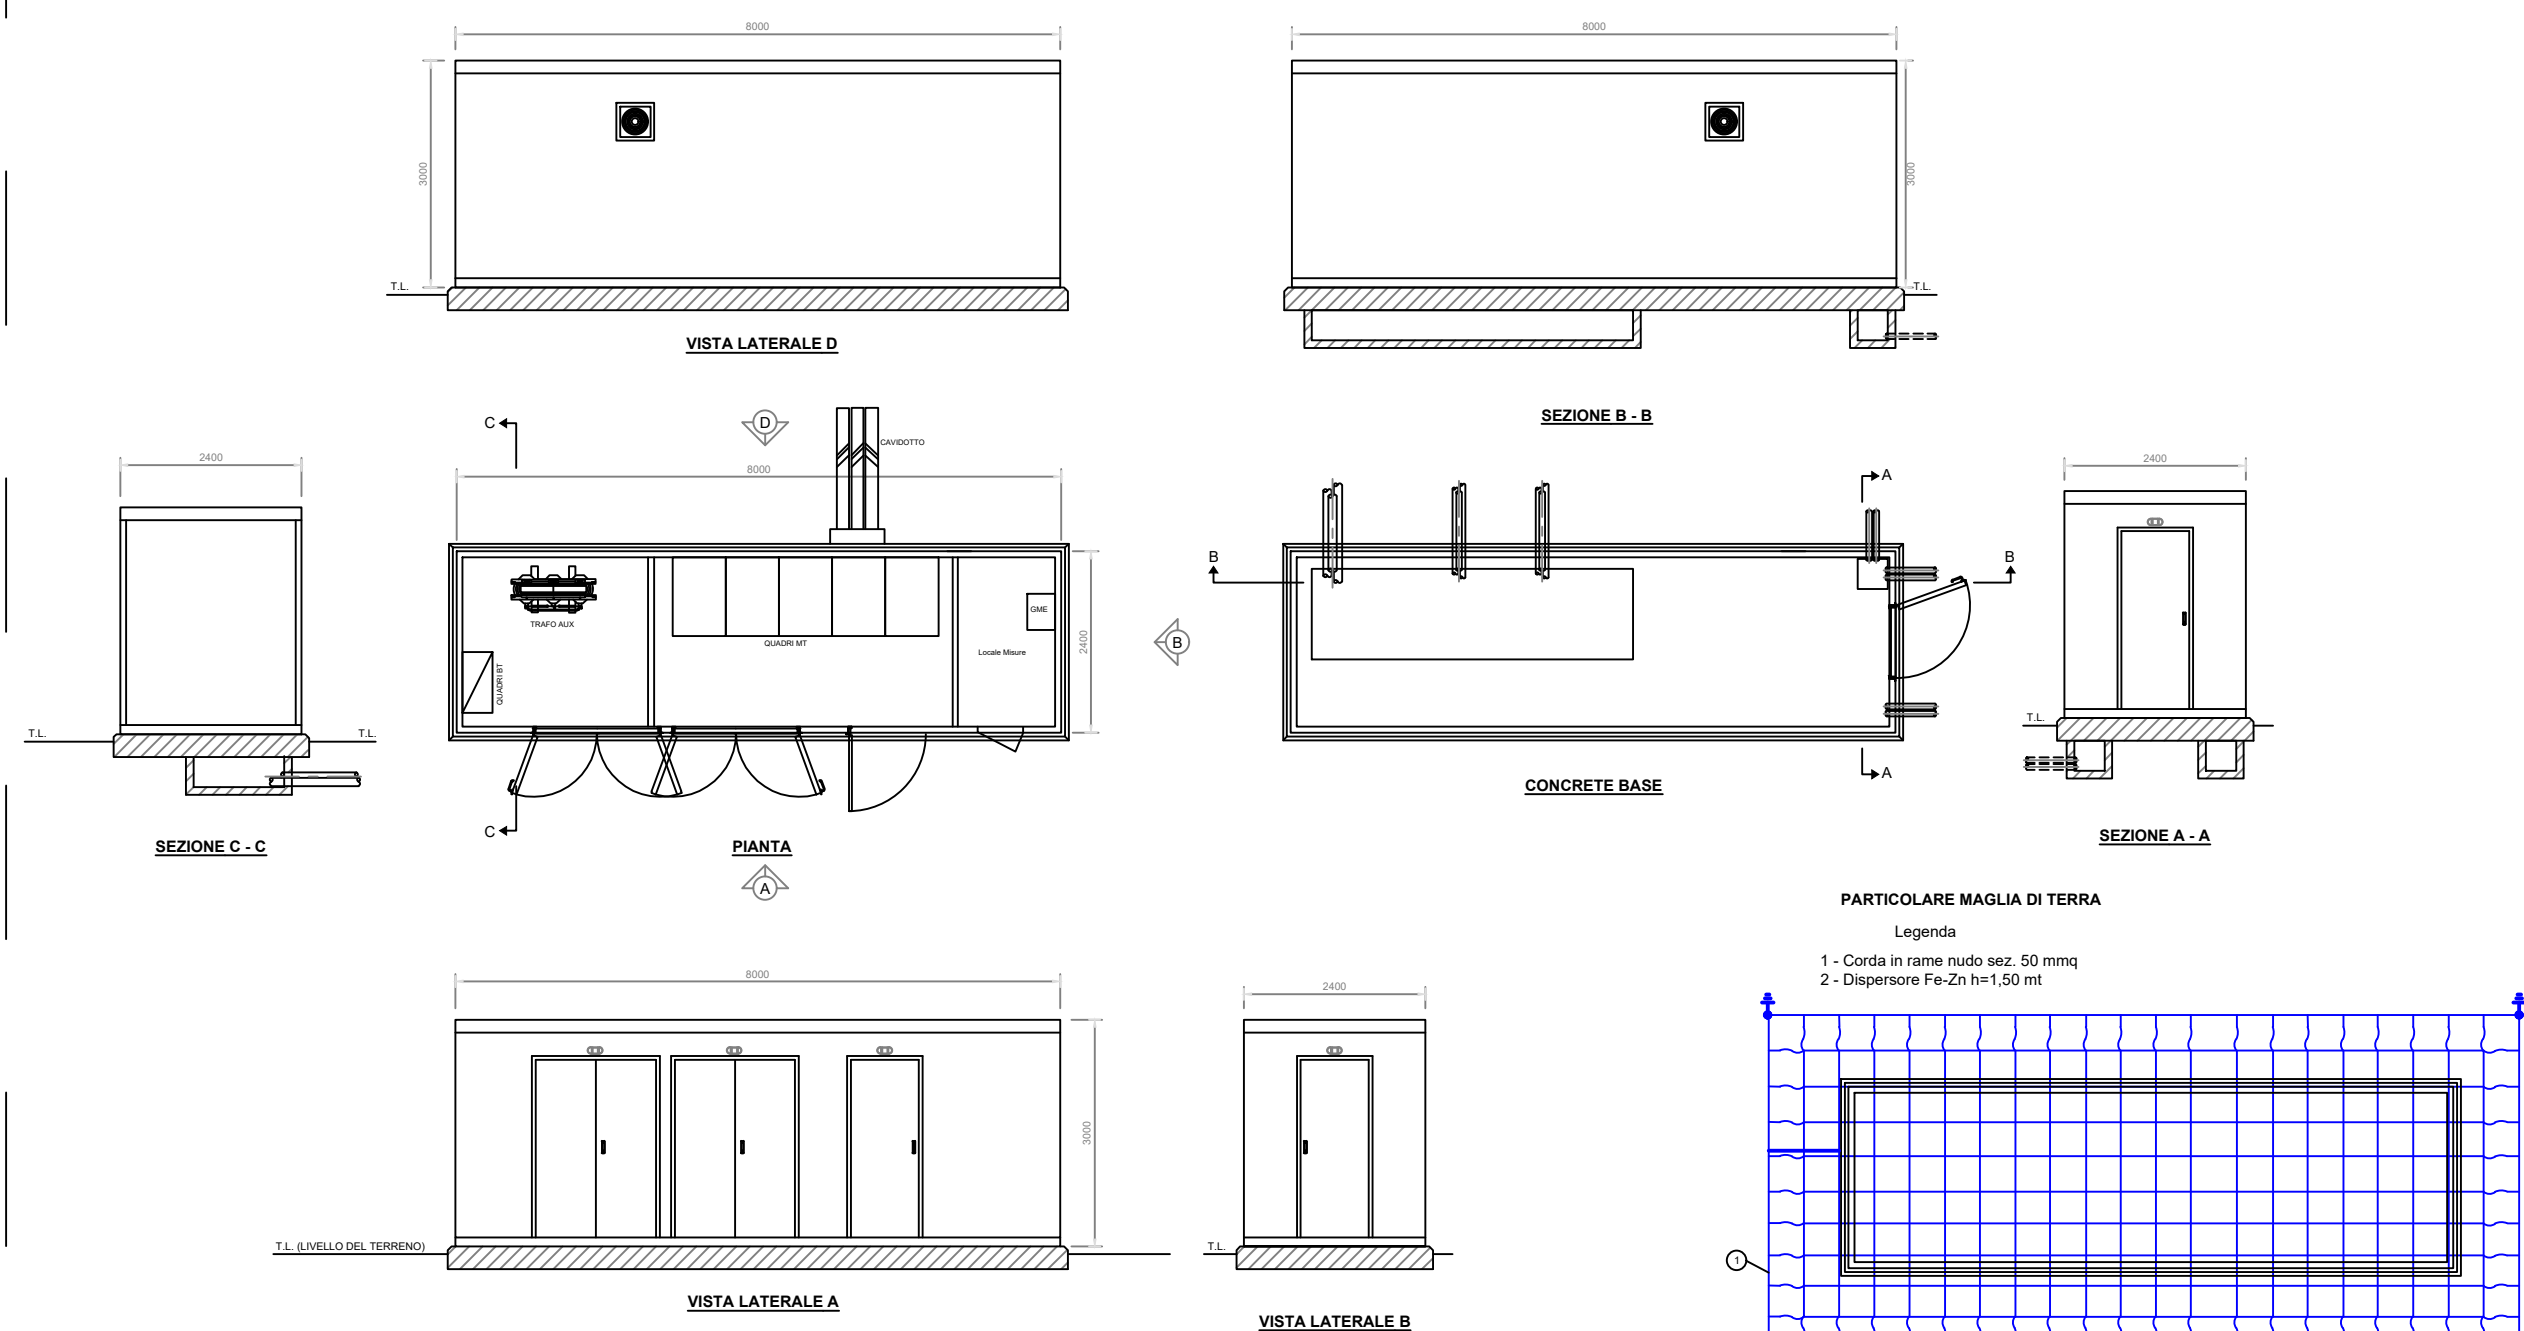

PARTICOLARE CABINA DI TRASFORMAZIONE MT - CAMPO 1

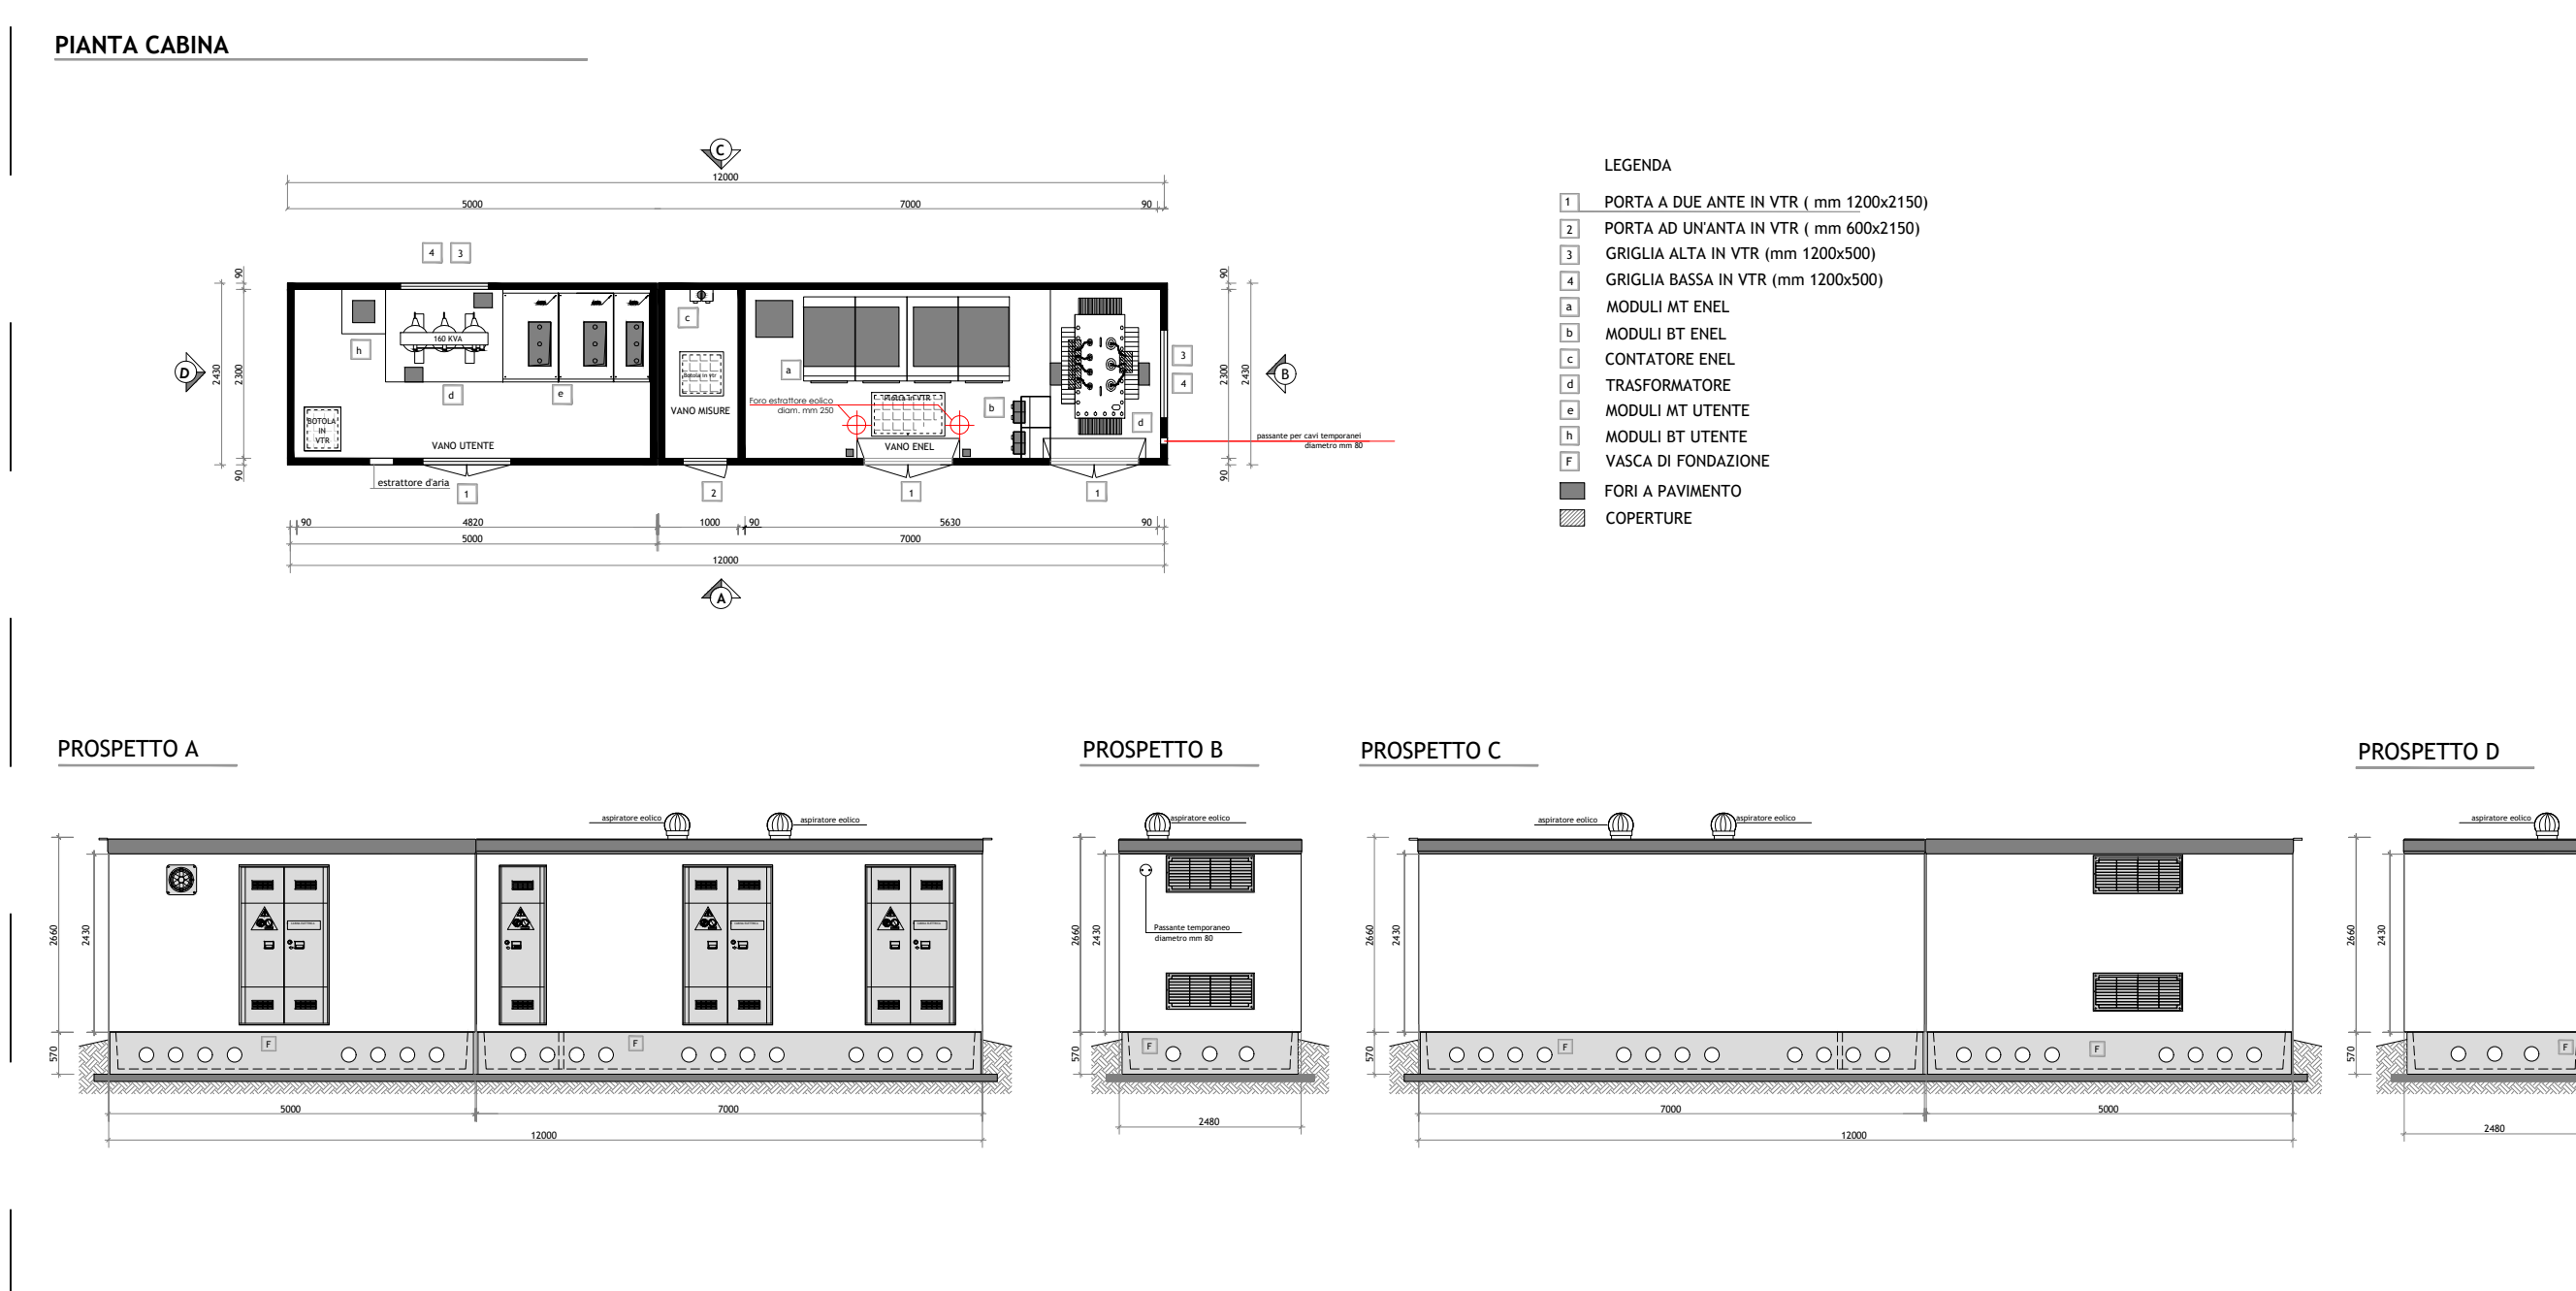

REGIONE CAMPANIA
PROVINCIA DI BENEVENTO

COMUNE DI APOLLOSA (BN)
COMUNE DI CASTELPOTO (BN)
COMUNE DI BENEVENTO (BN)

OGGETTO:
PROGETTO DEFINITIVO PER LA REALIZZAZIONE DI UN IMPIANTO AGRIVOLTAICO NELLA LOCALITA' "PEZZA DELLE CAVE" NEI COMUNI DI APOLLOSA (BN), CASTELPOTO (BN) E BENEVENTO (BN) DELLA POTENZA DI PICCO IN DC PARI A 44.036,3 kWp e MASSIMA IN IMMISSIONE IN AC PARI A 35.000 KW e RELATIVE OPERE DI CONNESSIONE UBICATE NEL COMUNE DI BENEVENTO (BN)

ELABORATO N. C10	TITOLO: Particolari Costruttivi: Cabine	Scala: 1:100
------------------	-----------------------------------------	--------------

COMMITTENTE
APOLLOSA SOLAR PARK S.R.L.
 VIALE FRANCESCO RASTELLI N.3/7
 20124 MILANO
 P.IVA 06055390659

FIRMA E TIMBRO IL TECNICO

PROGETTAZIONE E COORDINAMENTO
M.E. Free Srl
 Via Athena 29
 Cap 84047 Casapao Paestum
 P.Iva 04596750655
 Ing. Giovanni Marsicano

SPAZIO RISERVATO AGLI ENTI

Aggiornamenti	N°	Data	Cod. Stmg	Nome File	Eseguito da	Approvato da
	Rev 0	AGOSTO 2022	202100416	MMIT_APB_C10	Ing. Giovanni Marsicano	Ing. Giovanni Marsicano