SCAVI E BONIFICHE	
SCAVO	27.580 m
BONIFICA	17.245 mq
FOSSO	1.650 mq
RILEVATI	
RILEVATO	117.844 mq
TERRENO VEGETALE	18.551 m
SOVRASTRUTTURA STRADALE	
BALLAST	4.551 mq
SUBBALLAST	1.545 mq
SUPER COMPATTATO	4.066 mq

SEZIONE N. : 181
QT. PROGETTO : 16.493
DIST.PROG. : 18+000.000
DIST.PREC. : 100.000
DIST.SUCC. : 100.000

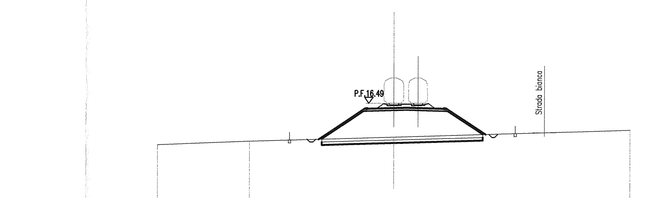

SCALA 1:500

QT.RIF. +12.00

QUOTE TERRENO	9.44	10.00	10.74	11.96
DIST.PARZIALI TERRENO	15.56	24.44	40.00	
QUOTE PROGETTO	10.37	10.86 10.86 10.86 10.86 10.86	10.86 10.86 10.86 10.86 10.86	11.21
DIST.PARZIALI PROGETTO	7.83	4.35 2.00	6.35	6.67

SCAVI E BONIFICHE	
SCAVO	29.470 m
BONIFICA	14.785 mq
FOSSO	0.958 mq
RILEVATI	
RILEVATO	141.400 mq
TERRENO VEGETALE	21.527 m
SOVRASTRUTTURA STRADALE	
BALLAST	4.616 mq
SUBBALLAST	1.545 mq
SUPER COMPATTATO	4.066 mq

SEZIONE N. : 182
QT. PROGETTO : 16.380
DIST.PROG. : 18+100.000
DIST.PREC. : 100.000
DIST.SUCC. : 100.000

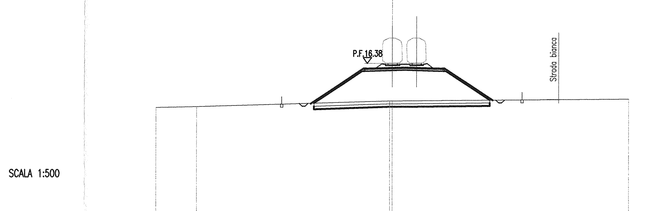

SCALA 1:500

QT.RIF. +13.00

QUOTE TERRENO	8.87	8.81	10.00 10.00 10.00	10.35
DIST.PARZIALI TERRENO	6.83	32.71	40.00	
QUOTE PROGETTO	8.55	10.86 10.86 10.86 10.86 10.86	10.86 10.86 10.86 10.86 10.86	10.14
DIST.PARZIALI PROGETTO	8.99	4.35 2.00	6.35	8.11

SCAVI E BONIFICHE	
SCAVO	25.940 m
BONIFICA	12.970 mq
FOSSO	1.014 mq
RILEVATI	
RILEVATO	126.836 mq
TERRENO VEGETALE	17.151 m
SOVRASTRUTTURA STRADALE	
BALLAST	4.591 mq
SUBBALLAST	1.545 mq
SUPER COMPATTATO	4.066 mq

SEZIONE N. : 183
QT. PROGETTO : 16.267
DIST.PROG. : 18+200.000
DIST.PREC. : 100.000
DIST.SUCC. : 100.000

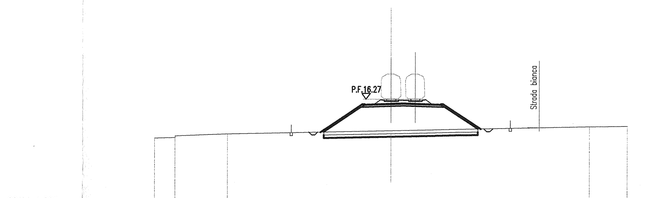

SCALA 1:500

QT.RIF. +12.00

QUOTE TERRENO	9.82	9.74 10.00	10.36	10.84	11.64	11.73
DIST.PARZIALI TERRENO	3.40	8.93	27.66	33.59	6.41	
QUOTE PROGETTO	10.68	10.86 10.86 10.86 10.86 10.86	10.86 10.86 10.86 10.86 10.86	10.86 10.86 10.86 10.86 10.86	11.22	
DIST.PARZIALI PROGETTO	7.13	4.35 2.00	6.35	6.32		

SCAVI E BONIFICHE	
SCAVO	27.030 m
BONIFICA	13.515 mq
FOSSO	1.019 mq
RILEVATI	
RILEVATO	117.469 mq
TERRENO VEGETALE	18.478 m
SOVRASTRUTTURA STRADALE	
BALLAST	4.601 mq
SUBBALLAST	1.545 mq
SUPER COMPATTATO	4.066 mq

SEZIONE N. : 184
QT. PROGETTO : 16.155
DIST.PROG. : 18+300.000
DIST.PREC. : 100.000
DIST.SUCC. : 100.000

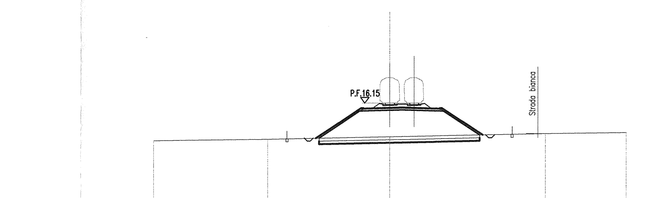

SCALA 1:500

QT.RIF. +12.00

QUOTE TERRENO	9.74	10.00	10.44	11.01	11.22
DIST.PARZIALI TERRENO	19.29	20.71	26.29	13.71	
QUOTE PROGETTO	10.17	10.86 10.86 10.86 10.86 10.86	10.86 10.86 10.86 10.86 10.86	10.77	
DIST.PARZIALI PROGETTO	7.72	4.35 2.00	6.35	6.82	

SCAVI E BONIFICHE	
SCAVO	23.690 m
BONIFICA	11.845 mq
FOSSO	1.003 mq
RILEVATI	
RILEVATO	95.958 mq
TERRENO VEGETALE	14.468 m
SOVRASTRUTTURA STRADALE	
BALLAST	4.526 mq
SUBBALLAST	1.545 mq
SUPER COMPATTATO	4.066 mq

SEZIONE N. : 185
QT. PROGETTO : 16.042
DIST.PROG. : 18+400.000
DIST.PREC. : 100.000
DIST.SUCC. : 100.000

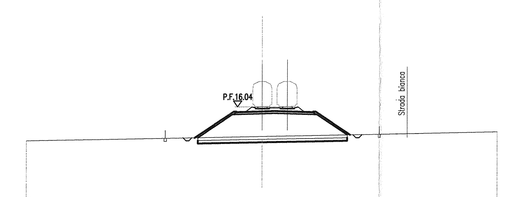

SCALA 1:500

QT.RIF. +12.00

QUOTE TERRENO	10.24	11.00	11.77
DIST.PARZIALI TERRENO	40.00	40.00	
QUOTE PROGETTO	10.79	11.29 11.29 11.29 11.29 11.29	11.29 11.29 11.29 11.29 11.29
DIST.PARZIALI PROGETTO	6.63	4.35 2.00	6.35 5.88

SCAVI E BONIFICHE	
SCAVO	26.700 m
BONIFICA	13.350 mq
FOSSO	0.999 mq
RILEVATI	
RILEVATO	97.930 mq
TERRENO VEGETALE	16.030 m
SOVRASTRUTTURA STRADALE	
BALLAST	4.500 mq
SUBBALLAST	1.545 mq
SUPER COMPATTATO	4.066 mq

SEZIONE N. : 186
QT. PROGETTO : 15.929
DIST.PROG. : 18+500.000
DIST.PREC. : 100.000
DIST.SUCC. : 100.000

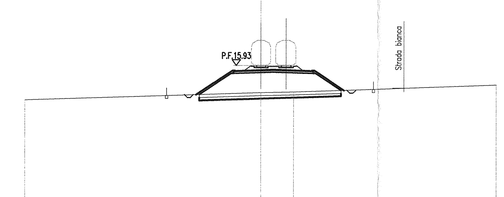

SCALA 1:500

QT.RIF. +12.00

QUOTE TERRENO	10.12	11.31	11.47	13.08
DIST.PARZIALI TERRENO	40.00	5.24	34.76	
QUOTE PROGETTO	10.99	11.29 11.29 11.29 11.29 11.29	11.29 11.29 11.29 11.29 11.29	11.73
DIST.PARZIALI PROGETTO	6.16	4.35 2.00	6.35	5.04

SCAVI E BONIFICHE	
SCAVO	24.580 m
BONIFICA	12.290 mq
FOSSO	0.959 mq
RILEVATI	
RILEVATO	93.286 mq
TERRENO VEGETALE	15.553 m
SOVRASTRUTTURA STRADALE	
BALLAST	4.534 mq
SUBBALLAST	1.545 mq
SUPER COMPATTATO	4.066 mq

SEZIONE N. : 187
QT. PROGETTO : 15.918
DIST.PROG. : 18+600.000
DIST.PREC. : 100.000
DIST.SUCC. : 100.000

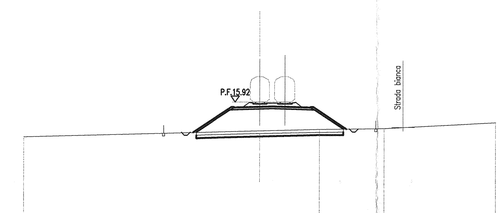

SCALA 1:500

QT.RIF. +12.00

QUOTE TERRENO	10.00	11.04	11.30	11.42	11.37
DIST.PARZIALI TERRENO	40.00	9.85	11.05	19.09	
QUOTE PROGETTO	10.77	11.20 11.20 11.20 11.20 11.20	11.20 11.20 11.20 11.20 11.20	11.20 11.20 11.20 11.20 11.20	
DIST.PARZIALI PROGETTO	6.47	4.35 2.00	6.35	5.64	

SCAVI E BONIFICHE	
SCAVO	27.220 m
BONIFICA	13.610 mq
FOSSO	1.018 mq
RILEVATI	
RILEVATO	118.469 mq
TERRENO VEGETALE	18.479 m
SOVRASTRUTTURA STRADALE	
BALLAST	4.601 mq
SUBBALLAST	1.545 mq
SUPER COMPATTATO	4.066 mq

SEZIONE N. : 188
QT. PROGETTO : 16.497
DIST.PROG. : 18+700.000
DIST.PREC. : 100.000
DIST.SUCC. : 100.000

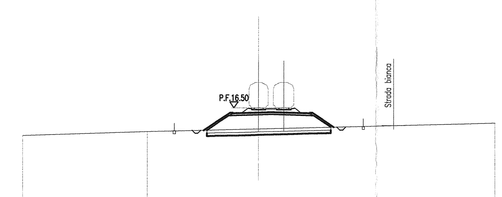

SCALA 1:500

QT.RIF. +11.00

QUOTE TERRENO	11.75	12.44	12.81	13.80
DIST.PARZIALI TERRENO	21.22	18.78	40.00	
QUOTE PROGETTO	12.08	12.86 12.86 12.86 12.86 12.86	12.86 12.86 12.86 12.86 12.86	
DIST.PARZIALI PROGETTO	4.48	4.35 2.00	6.35	3.66

SCAVI E BONIFICHE	
SCAVO	23.360 m
BONIFICA	11.680 mq
FOSSO	0.958 mq
RILEVATI	
RILEVATO	82.136 mq
TERRENO VEGETALE	14.075 m
SOVRASTRUTTURA STRADALE	
BALLAST	4.516 mq
SUBBALLAST	1.545 mq
SUPER COMPATTATO	4.066 mq

SEZIONE N. : 189
QT. PROGETTO : 17.309
DIST.PROG. : 18+800.000
DIST.PREC. : 100.000
DIST.SUCC. : 100.000

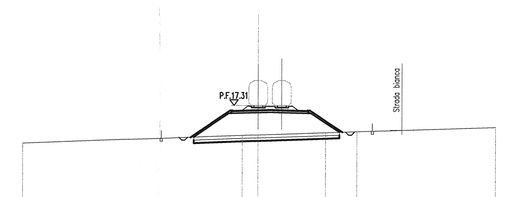

SCALA 1:500

QT.RIF. +11.00

QUOTE TERRENO	10.95	12.23 12.12	12.70	12.88	13.60
DIST.PARZIALI TERRENO	37.32	2.68	11.49	5.23	23.28
QUOTE PROGETTO	11.83	12.79 12.79 12.79 12.79 12.79	12.79 12.79 12.79 12.79 12.79	12.79 12.79 12.79 12.79 12.79	
DIST.PARZIALI PROGETTO	6.82	4.35 2.00	6.35	5.52	

SCAVI E BONIFICHE	
SCAVO	27.660 m
BONIFICA	13.830 mq
FOSSO	1.008 mq
RILEVATI	
RILEVATO	123.968 mq
TERRENO VEGETALE	18.244 m
SOVRASTRUTTURA STRADALE	
BALLAST	4.527 mq
SUBBALLAST	1.545 mq
SUPER COMPATTATO	4.066 mq

SEZIONE N. : 190
QT. PROGETTO : 18.122
DIST.PROG. : 18+900.000
DIST.PREC. : 100.000
DIST.SUCC. : 100.000

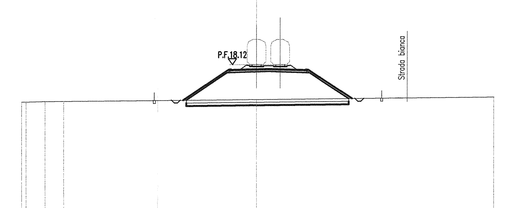

SCALA 1:500

QT.RIF. +10.00

QUOTE TERRENO	11.73 11.73 11.73	11.80 11.86	12.21	12.64
DIST.PARZIALI TERRENO	3.16 3.13	32.94	40.00	
QUOTE PROGETTO	12.06	12.26 12.26 12.26 12.26 12.26	12.26 12.26 12.26 12.26 12.26	12.26
DIST.PARZIALI PROGETTO	7.82	4.35 2.00	6.35	7.36

SCAVI E BONIFICHE	
SCAVO	27.030 m
BONIFICA	13.515 mq
FOSSO	1.019 mq
RILEVATI	
RILEVATO	79.897 mq
TERRENO VEGETALE	13.664 m
SOVRASTRUTTURA STRADALE	
BALLAST	4.525 mq
SUBBALLAST	1.545 mq
SUPER COMPATTATO	4.066 mq

SEZIONE N. : 191
QT. PROGETTO : 18.934
DIST.PROG. : 19+000.000
DIST.PREC. : 100.000
DIST.SUCC. : 100.000

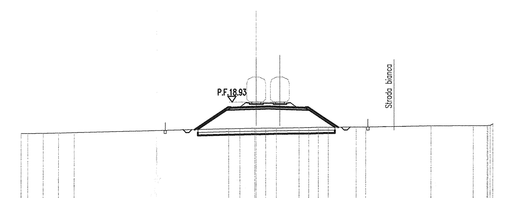

SCALA 1:500

QT.RIF. +9.00

| QUOTE TERRENO | 13.55 13.53 13.49 13.43 13.72 | 14.41 14.45 14.50 14.53 14.53 14.53