SCAVI E BONIFICHE	
SCAVO	22.010 mc
BONIFICA	11.005 mc
FOSSO	1.009 mc
RILEVATI	
RILEVATO	71.507 mc
TERRENO VEGETALE	12.443 m
SOVRASTRUTTURA STRADALE	
BALLAST	4.528 mc
SOTTOBALLAST	1.545 mc
SUPER COMPATTATO	4.066 mc

SEZIONE N. : 193
QT. PROGETTO : 20.350
DIST.PROG. : 19+200.000
DIST.PREC. : 100.000
DIST.SUCC. : 100.000

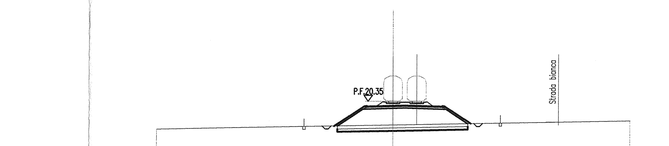

SCALA 1:500

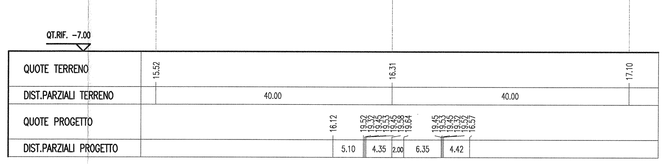

SCAVI E BONIFICHE	
SCAVO	0.076 mc
BONIFICA	14.150 m
BONIFICA	7.075 mc
FOSSO	0.932 mc
RILEVATI	
RILEVATO	18.181 mc
TERRENO VEGETALE	3.084 m
SOVRASTRUTTURA STRADALE	
BALLAST	4.554 mc
SOTTOBALLAST	1.545 mc
SUPER COMPATTATO	4.066 mc

SEZIONE N. : 197
QT. PROGETTO : 21.239
DIST.PROG. : 19+600.000
DIST.PREC. : 100.000
DIST.SUCC. : 100.000

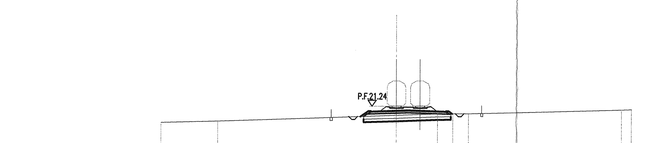

SCALA 1:500

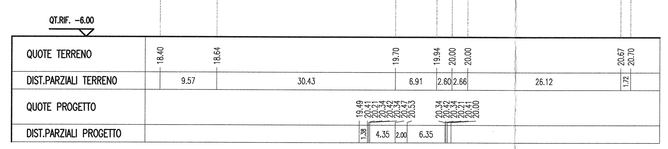

SCAVI E BONIFICHE	
SCAVO	15.537 mc
BONIFICA	7.933 mc
RILEVATI	
RILEVATO	1.333 mc
TERRENO VEGETALE	3.410 m
SOVRASTRUTTURA STRADALE	
BALLAST	4.534 mc
SOTTOBALLAST	1.924 mc
SUPER COMPATTATO	3.810 mc
MANUFATTI	
CANALETTA	0.190 mc

SEZIONE N. : 201
QT. PROGETTO : 22.109
DIST.PROG. : 20+000.000
DIST.PREC. : 100.000
DIST.SUCC. : 100.000

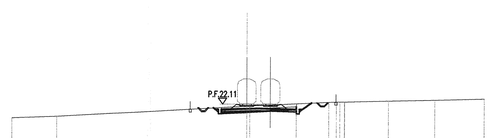

SCALA 1:500

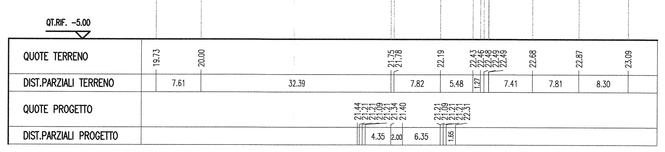

SCAVI E BONIFICHE	
SCAVO	21.080 m
BONIFICA	10.540 mc
FOSSO	0.868 mc
RILEVATI	
RILEVATO	68.346 mc
TERRENO VEGETALE	11.334 m
SOVRASTRUTTURA STRADALE	
BALLAST	4.553 mc
SOTTOBALLAST	1.545 mc
SUPER COMPATTATO	4.066 mc

SEZIONE N. : 194
QT. PROGETTO : 20.587
DIST.PROG. : 19+300.000
DIST.PREC. : 100.000
DIST.SUCC. : 100.000

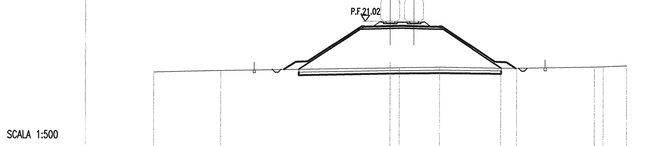

SCALA 1:500

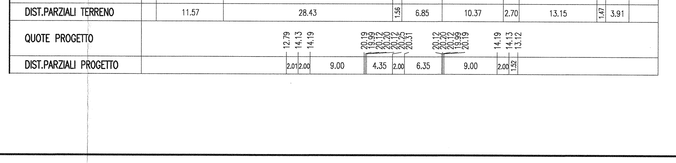

SCAVI E BONIFICHE	
SCAVO	16.210 m
BONIFICA	8.105 mc
FOSSO	1.006 mc
RILEVATI	
RILEVATO	28.630 mc
TERRENO VEGETALE	5.455 m
SOVRASTRUTTURA STRADALE	
BALLAST	4.553 mc
SOTTOBALLAST	1.545 mc
SUPER COMPATTATO	4.066 mc

SEZIONE N. : 198
QT. PROGETTO : 21.457
DIST.PROG. : 19+700.000
DIST.PREC. : 100.000
DIST.SUCC. : 100.000

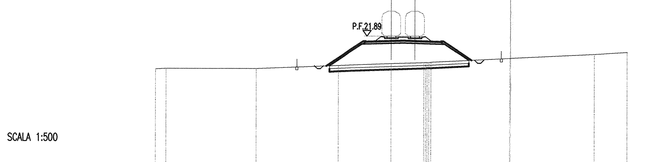

SCALA 1:500

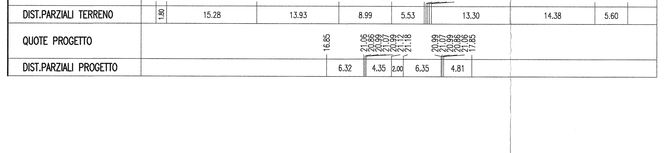

SCAVI E BONIFICHE	
STERRO	23.571 mc
RILEVATI	
TERRENO VEGETALE	5.088 m
SOVRASTRUTTURA STRADALE	
BALLAST	4.568 mc
SOTTOBALLAST	1.924 mc
SUPER COMPATTATO	3.810 mc
MANUFATTI	
CANALETTA	0.190 mc

SEZIONE N. : 202
QT. PROGETTO : 22.327
DIST.PROG. : 20+100.000
DIST.PREC. : 100.000
DIST.SUCC. : 100.000

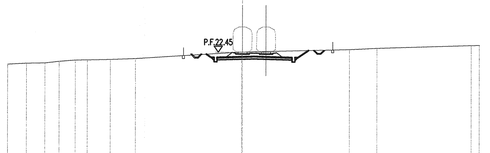

SCALA 1:500

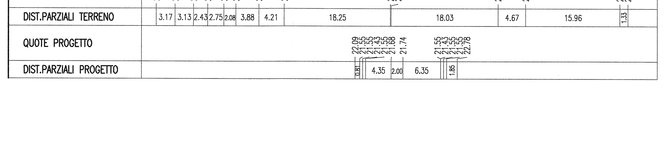

SCAVI E BONIFICHE	
SCAVO	31.280 m
BONIFICA	15.640 mc
FOSSO	1.079 mc
RILEVATI	
RILEVATO	169.913 mc
TERRENO VEGETALE	14.180 m
SOVRASTRUTTURA STRADALE	
BALLAST	4.516 mc
SOTTOBALLAST	1.545 mc
SUPER COMPATTATO	4.066 mc

SEZIONE N. : 195
QT. PROGETTO : 20.804
DIST.PROG. : 19+400.000
DIST.PREC. : 100.000
DIST.SUCC. : 100.000

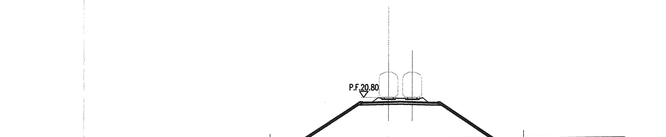

SCALA 1:500

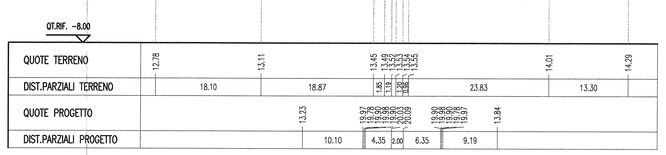

SCAVI E BONIFICHE	
SCAVO	20.690 m
BONIFICA	10.345 mc
FOSSO	1.009 mc
RILEVATI	
RILEVATO	80.444 mc
TERRENO VEGETALE	10.857 m
SOVRASTRUTTURA STRADALE	
BALLAST	4.486 mc
SOTTOBALLAST	1.545 mc
SUPER COMPATTATO	4.066 mc

SEZIONE N. : 199
QT. PROGETTO : 21.674
DIST.PROG. : 19+800.000
DIST.PREC. : 100.000
DIST.SUCC. : 100.000

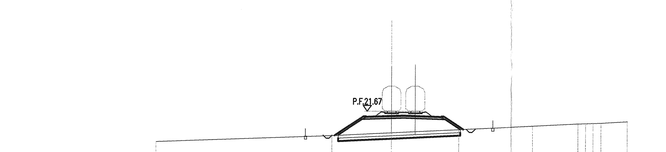

SCALA 1:500

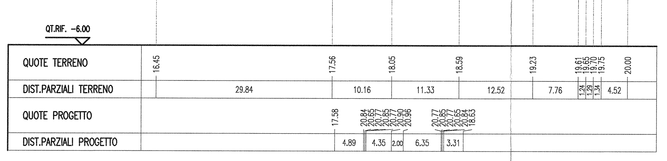

SCAVI E BONIFICHE	
STERRO	18.715 mc
BONIFICA	9.358 mc
RILEVATI	
RILEVATO	0.325 mc
TERRENO VEGETALE	4.191 m
SOVRASTRUTTURA STRADALE	
BALLAST	4.599 mc
SOTTOBALLAST	1.924 mc
SUPER COMPATTATO	3.810 mc
MANUFATTI	
CANALETTA	0.190 mc

SEZIONE N. : 203
QT. PROGETTO : 22.492
DIST.PROG. : 20+200.000
DIST.PREC. : 100.000
DIST.SUCC. : 100.000

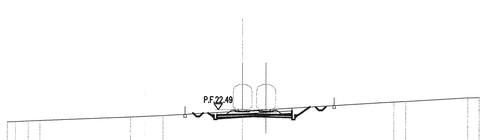

SCALA 1:500

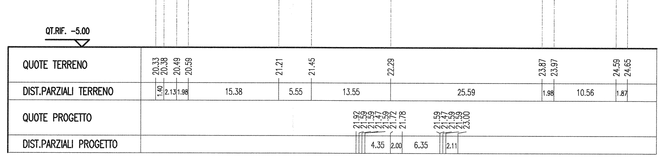

SCAVI E BONIFICHE	
SCAVO	14.110 m
BONIFICA	7.055 mc
FOSSO	0.899 mc
RILEVATI	
RILEVATO	193.114 mc
TERRENO VEGETALE	30.868 m
SOVRASTRUTTURA STRADALE	
BALLAST	4.552 mc
SOTTOBALLAST	1.545 mc
SUPER COMPATTATO	4.066 mc

SEZIONE N. : 196
QT. PROGETTO : 21.022
DIST.PROG. : 19+500.000
DIST.PREC. : 100.000
DIST.SUCC. : 100.000

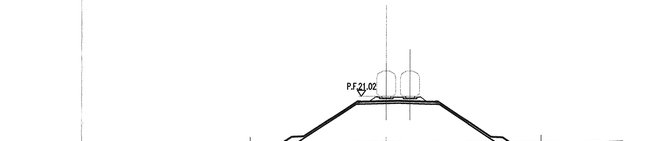

SCALA 1:500

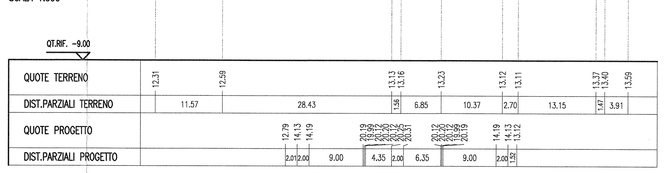

SCAVI E BONIFICHE	
SCAVO	23.620 m
BONIFICA	11.810 mc
FOSSO	1.000 mc
RILEVATI	
RILEVATO	85.561 mc
TERRENO VEGETALE	14.377 m
SOVRASTRUTTURA STRADALE	
BALLAST	4.516 mc
SOTTOBALLAST	1.545 mc
SUPER COMPATTATO	4.066 mc

SEZIONE N. : 200
QT. PROGETTO : 21.892
DIST.PROG. : 19+900.000
DIST.PREC. : 100.000
DIST.SUCC. : 100.000

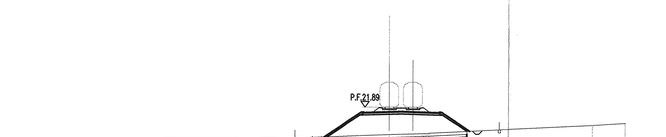

SCALA 1:500

SCAVI E BONIFICHE	
STERRO	20.364 mc
RILEVATI	
TERRENO VEGETALE	4.195 m
SOVRASTRUTTURA STRADALE	
BALLAST	4.595 mc
SOTTOBALLAST	1.924 mc
SUPER COMPATTATO	3.810 mc
MANUFATTI	
CANALETTA	0.190 mc

SEZIONE N. : 204
QT. PROGETTO : 22.450
DIST.PROG. : 20+300.000
DIST.PREC. : 100.000
DIST.SUCC. : 100.000

SCALA 1:500

Per quanto riguarda il posizionamento delle barriere antirumore vedere le planimetrie di progetto

COMMITTENTE:

158

RFI RETE FERROVIARIA ITALIANA
GRUPPO FERROVIE DELLO STATO ITALIANE
DIREZIONE INVESTIMENTI
DIREZIONE PROGRAMMI INVESTIMENTI
DIRETTRICE SUD - PROGETTO ADRIATICA

PROGETTAZIONE:

ITALFERR
GRUPPO FERROVIE DELLO STATO ITALIANE

U.O. PRODUZIONE SUD E ISOLE

PROGETTO PRELIMINARE

LINEA PESCARA - BARI
RADDOPPIO TERMOLI (e) - LESINA (e)
Lotto 03 - CAMPOMARINO-RIPALTA
IF - INFRASTRUTTURA FERROVIARIA

Sezioni trasversali
Tav. 12 di 15

SCALA: 1:500

COMMESSA	LOTTO	FASE	ENTE	TIPO DOC.	OPERA/DISCIPLINA	PROGR.	REV.
L032	03	R	78	W8	IF0001	012	A

Rev.	Descrizione	Redatto	Data	Verificato	Data	Approvato	Data	Autorizzato Data
A	EMISSIONE ESECUTIVA	A. Cuozzino	Gen. 2013	A. Lombardi	Gen. 2013	F. Cipolone	Gen. 2013	D. Tibaldi Gennaio 2013

File: L03203R78W8IF0001012A.DWG

n. Elab.: