



# REGIONE CAMPANIA



# PROVINCIA DI BENEVENTO



## COMUNE DI APOLLOSA (BN)



## COMUNE DI CASTELPOTO (BN)



## COMUNE DI BENEVENTO (BN)

### OGGETTO:

**PROGETTO DEFINITIVO PER LA REALIZZAZIONE DI UN IMPIANTO AGRIVOLTAICO NELLA LOCALITA' "PEZZA DELLE CAVE" NEI COMUNI DI APOLLOSA (BN), CASTELPOTO (BN) E BENEVENTO (BN) DELLA POTENZA DI PICCO IN DC PARI A 44.036,3 KWp e MASSIMA IN IMMISIONE IN AC PARI A 35.000 KW E RELATIVE OPERE DI CONNESSIONE UBICATE NEL COMUNE DI BENEVENTO (BN)**

ELABORATO N.  
**E11**

TITOLO:

COMPATIBILITA' DEL PROGETTO RISPETTO ALLE AREE  
DELIMITATE DAL PRAE DELLA REGIONE CAMPANIA

SCALA

1:100.000

COMMITTENTE

**APOLLOSA SOLAR PARK S.R.L.**

VIALE FRANCESCO RASTELLI N.3/7

20124 MILANO

P.IVA 06055390659

FIRMA E TIMBRO  
IL TECNICO



PROGETTAZIONE E  
COORDINAMENTO





**M.E. Free Srl**

Via Athena,29  
Cap 84047 Capaccio Paestum  
P.Iva 04596750655  
Ing. Giovanni Marsicano

SPAZIO RISERVATO AGLI ENTI

Aggiornamenti	N°	Data	Cod. Stmg	Nome File	Eseguito da	Approvato da
	Rev 0	AGOSTO 2022	<b>202100416</b>	MMIT_APB_E11	Ing.Giovanni Marsicano	Ing.Giovanni Marsicano

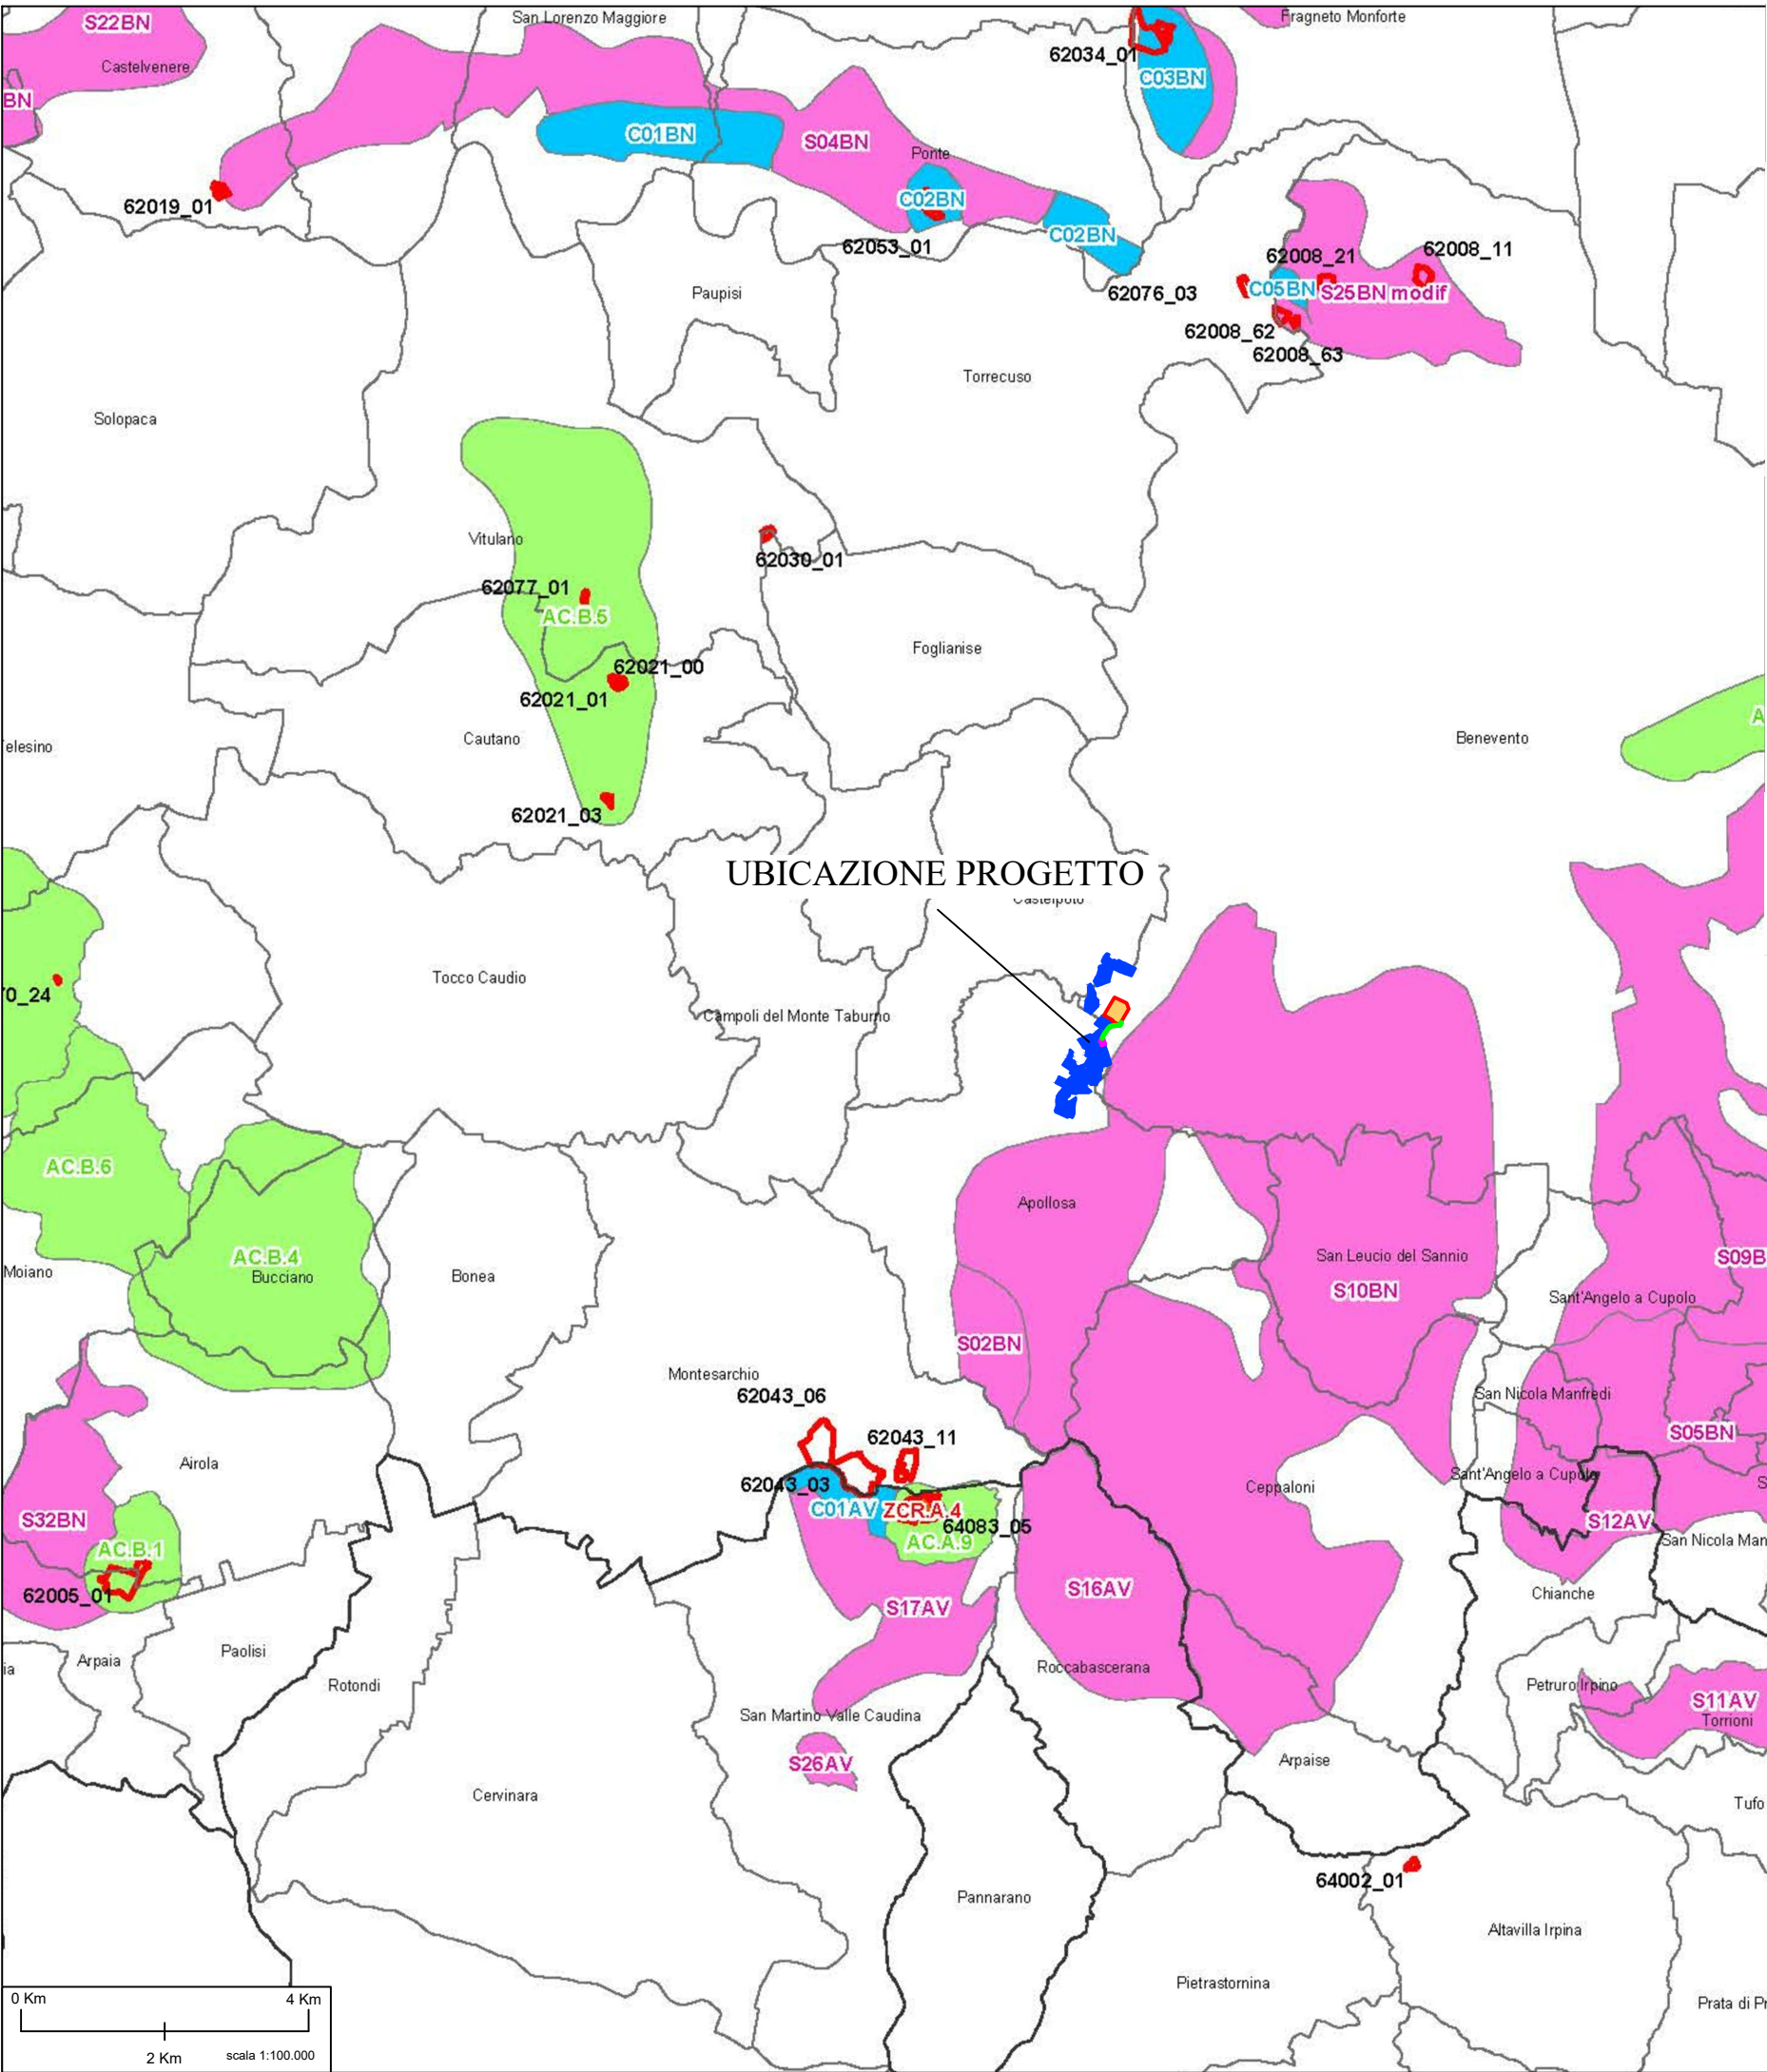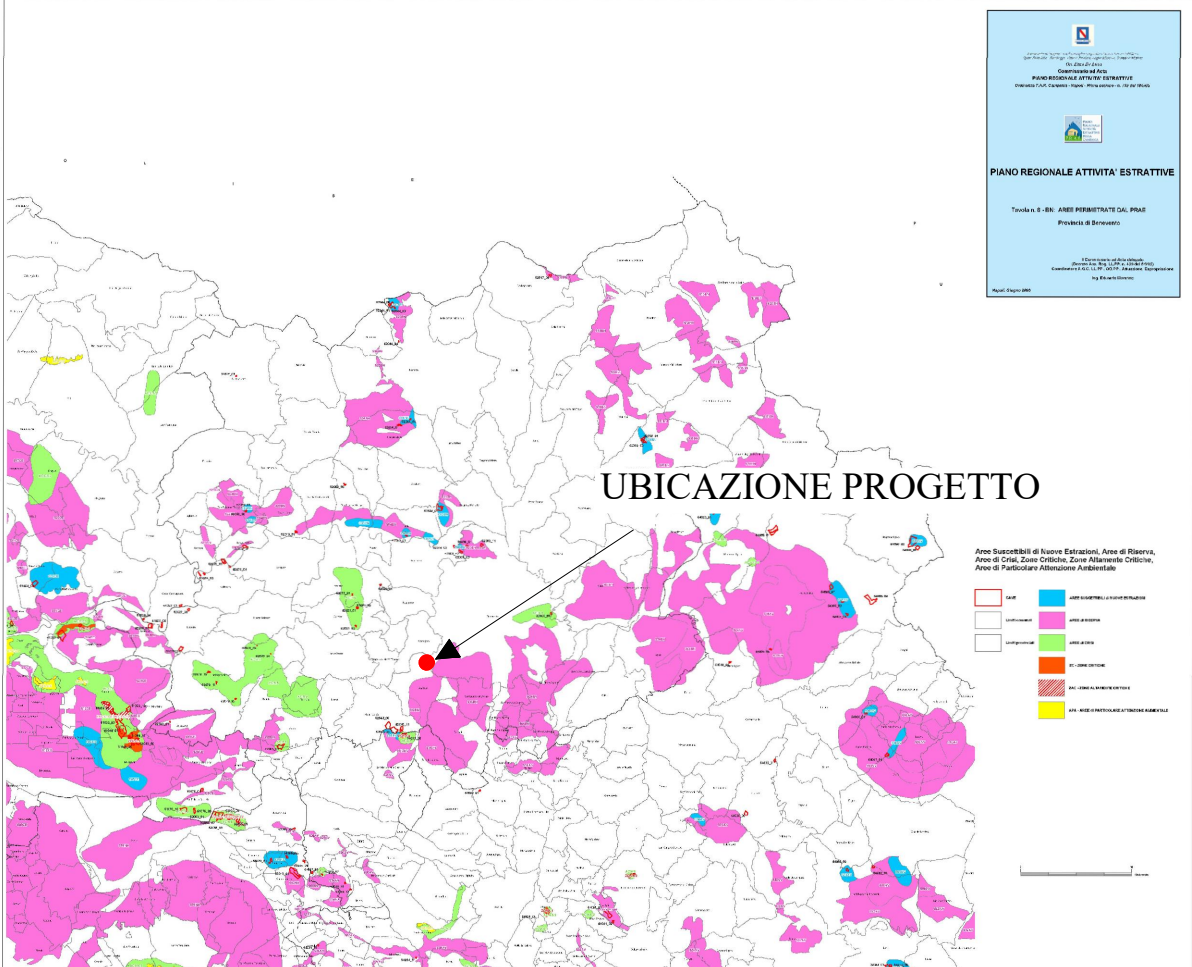

UBICAZIONE PROGETTO

UBICAZIONE PROGETTO

