SEZIONE N. : 229
QT. PROGETTO : 10.050
DIST.PROG. : 22+800.000
DIST.PREC. : 100.000
DIST.SUCC. : 100.000

SCAVI E BONIFICHE	
SCAVO	14.210 mc
BONIFICA	7.035 mc
FONDO	0.993 mc
RILEVATI	
RILEVATO	16.560 mc
TERRENO VEGETALE	3.004 m
SOVRASTRUTTURA STRADALE	
BALLAST	4.602 mc
SOTTOBALLAST	1.546 mc
SUPER COMPATTATO	4.066 mc

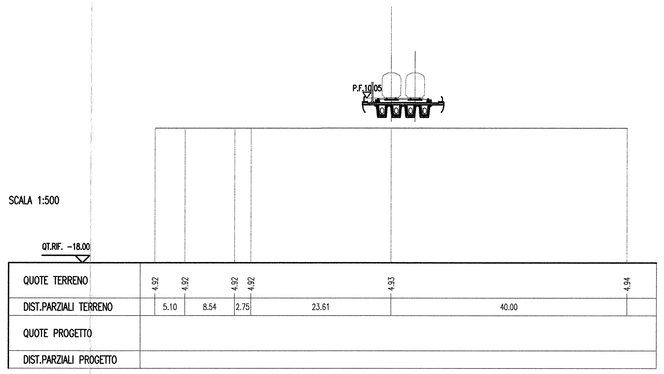

SEZIONE N. : 230
QT. PROGETTO : 8.850
DIST.PROG. : 22+900.000
DIST.PREC. : 100.000
DIST.SUCC. : 100.000

SCAVI E BONIFICHE	
SCAVO	21.990 m
BONIFICA	10.035 mq
FONDO	1.000 mq
RILEVATI	
RILEVATO	71.470 mc
TERRENO VEGETALE	12.422 m
SOVRASTRUTTURA STRADALE	
BALLAST	4.825 mc
SOTTOBALLAST	1.546 mc
SUPER COMPATTATO	4.066 mc

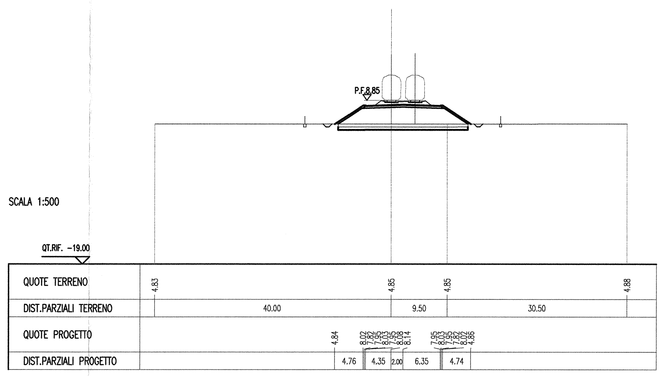

SEZIONE N. : 231
QT. PROGETTO : 7.650
DIST.PROG. : 23+000.000
DIST.PREC. : 100.000
DIST.SUCC. : 100.000

SCAVI E BONIFICHE	
SCAVO	18.210 m
BONIFICA	9.705 mq
FONDO	1.000 mq
RILEVATI	
RILEVATO	42.244 mc
TERRENO VEGETALE	7.878 m
SOVRASTRUTTURA STRADALE	
BALLAST	4.824 mc
SOTTOBALLAST	1.546 mc
SUPER COMPATTATO	4.066 mc

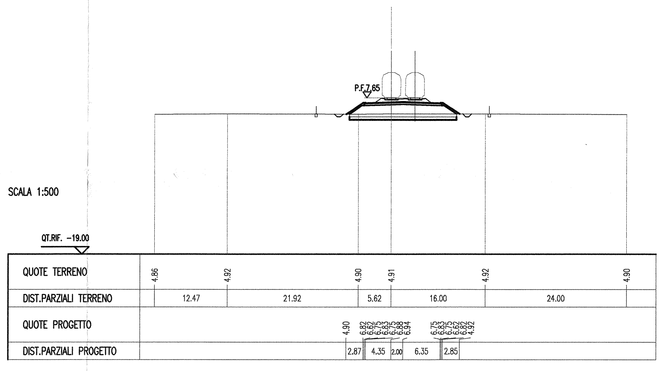

SEZIONE N. : 232
QT. PROGETTO : 6.517
DIST.PROG. : 23+100.000
DIST.PREC. : 100.000
DIST.SUCC. : 100.000

SCAVI E BONIFICHE	
SCAVO	15.070 m
BONIFICA	7.535 mq
FONDO	1.000 mq
RILEVATI	
RILEVATO	21.895 mc
TERRENO VEGETALE	4.156 m
SOVRASTRUTTURA STRADALE	
BALLAST	4.602 mc
SOTTOBALLAST	1.546 mc
SUPER COMPATTATO	4.066 mc

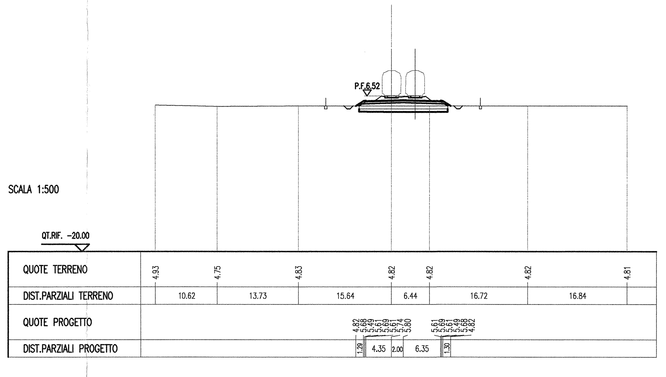

SCAVI E BONIFICHE	
SCAVO	0.063 mq
SCAVO	14.130 m
BONIFICA	7.065 mq
FONDO	1.000 mq
RILEVATI	
RILEVATO	15.058 mc
TERRENO VEGETALE	2.694 m
SOVRASTRUTTURA STRADALE	
BALLAST	4.602 mc
SOTTOBALLAST	1.546 mc
SUPER COMPATTATO	4.066 mc

SEZIONE N. : 233
QT. PROGETTO : 5.985
DIST.PROG. : 23+200.000
DIST.PREC. : 100.000
DIST.SUCC. : 100.000

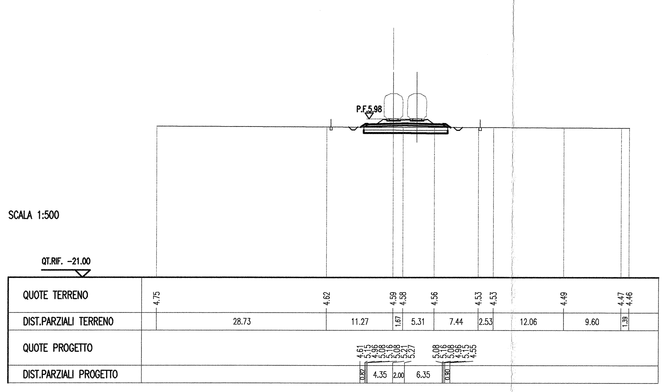

SEZIONE N. : 234
QT. PROGETTO : 5.991
DIST.PROG. : 23+300.000
DIST.PREC. : 100.000
DIST.SUCC. : 100.000

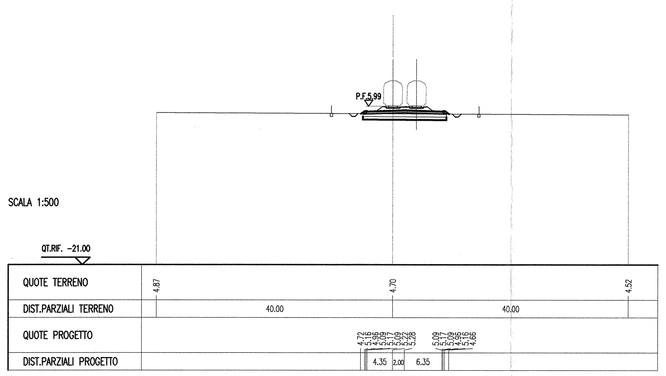

SCAVI E BONIFICHE	
SCAVO	0.274 mq
SCAVO	14.290 m
BONIFICA	7.145 mq
FONDO	1.000 mq
RILEVATI	
RILEVATO	14.587 mc
TERRENO VEGETALE	2.514 m
SOVRASTRUTTURA STRADALE	
BALLAST	4.826 mc
SOTTOBALLAST	1.546 mc
SUPER COMPATTATO	4.066 mc

SEZIONE N. : 235
QT. PROGETTO : 6.031
DIST.PROG. : 23+400.000
DIST.PREC. : 100.000
DIST.SUCC. : 100.000

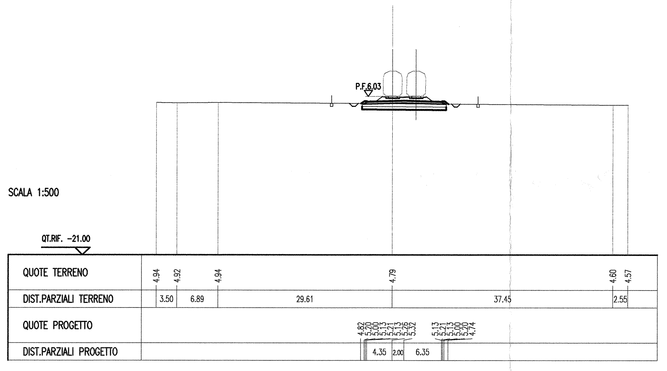

SCAVI E BONIFICHE	
SCAVO	14.250 m
BONIFICA	7.125 mq
FONDO	1.075 mq
RILEVATI	
RILEVATO	16.856 mc
TERRENO VEGETALE	3.124 m
SOVRASTRUTTURA STRADALE	
BALLAST	4.824 mc
SOTTOBALLAST	1.546 mc
SUPER COMPATTATO	4.066 mc

SEZIONE N. : 236
QT. PROGETTO : 6.070
DIST.PROG. : 23+500.000
DIST.PREC. : 100.000
DIST.SUCC. : 100.000

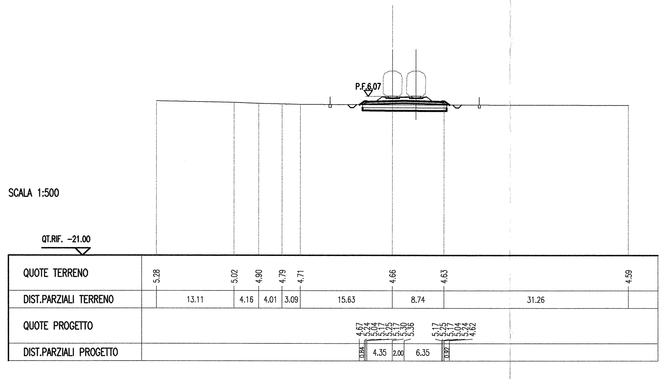

SCAVI E BONIFICHE	
SCAVO	13.437 mq
BONIFICA	1.888 mq
RILEVATI	
RILEVATO	1.888 mc
TERRENO VEGETALE	2.500 m
SOVRASTRUTTURA STRADALE	
BALLAST	4.580 mc
SOTTOBALLAST	1.424 mc
SUPER COMPATTATO	3.810 mc
MANUFATTI	
CANALETTA	0.190 mc

SEZIONE N. : 237
QT. PROGETTO : 6.109
DIST.PROG. : 23+600.000
DIST.PREC. : 100.000
DIST.SUCC. : 100.000

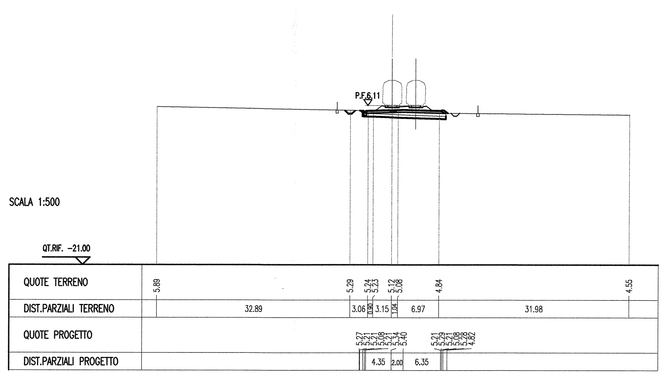

SEZIONE N. : 238
QT. PROGETTO : 6.148
DIST.PROG. : 23+700.000
DIST.PREC. : 100.000
DIST.SUCC. : 100.000

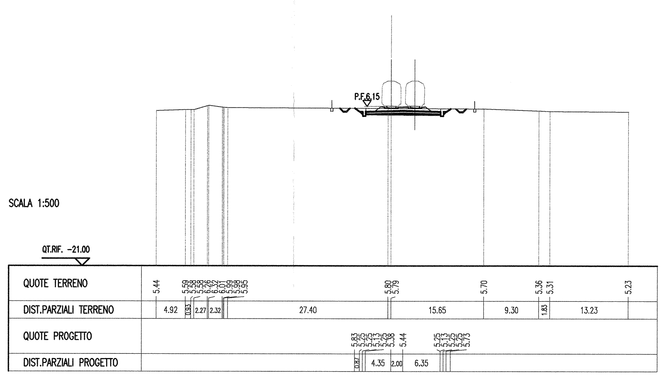

SCAVI E BONIFICHE	
SCAVO	15.038 mq
BONIFICA	1.475 mq
RILEVATI	
RILEVATO	1.475 mc
TERRENO VEGETALE	4.129 m
SOVRASTRUTTURA STRADALE	
BALLAST	4.589 mc
SOTTOBALLAST	1.424 mc
SUPER COMPATTATO	3.810 mc
MANUFATTI	
CANALETTA	0.190 mc

SEZIONE N. : 239
QT. PROGETTO : 6.187
DIST.PROG. : 23+800.000
DIST.PREC. : 100.000
DIST.SUCC. : 100.000

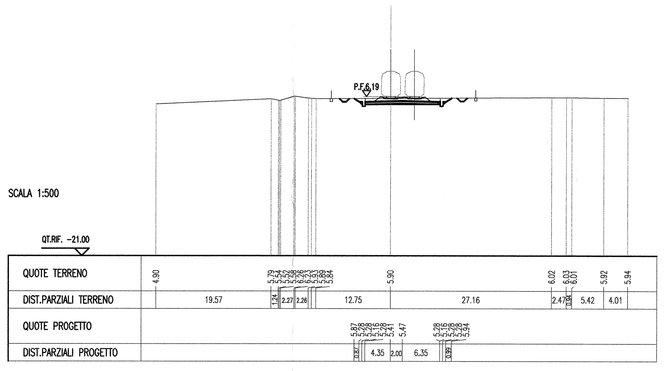

SCAVI E BONIFICHE	
SCAVO	14.918 mq
BONIFICA	0.500 mq
RILEVATI	
RILEVATO	0.202 mc
TERRENO VEGETALE	3.421 m
SOVRASTRUTTURA STRADALE	
BALLAST	4.602 mc
SOTTOBALLAST	1.424 mc
SUPER COMPATTATO	3.810 mc
MANUFATTI	
CANALETTA	0.190 mc

SEZIONE N. : 240
QT. PROGETTO : 6.227
DIST.PROG. : 23+900.000
DIST.PREC. : 100.000
DIST.SUCC. : 100.000

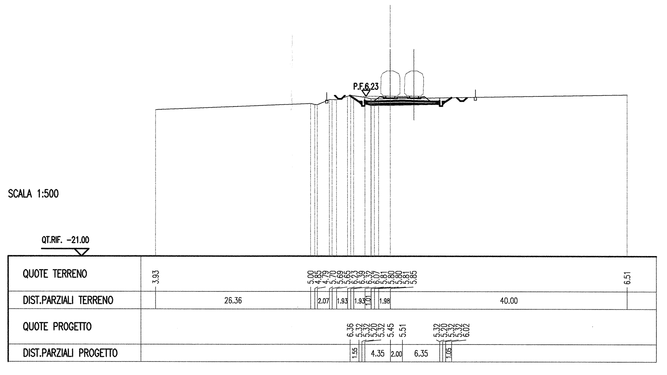

SCAVI E BONIFICHE	
SCAVO	4.897 mq
SCAVO	10.505 m
BONIFICA	7.035 mq
FONDO	0.897 mq
RILEVATI	
RILEVATO	18.101 mc
TERRENO VEGETALE	6.430 m
SOVRASTRUTTURA STRADALE	
BALLAST	4.540 mc
SOTTOBALLAST	1.540 mc
SUPER COMPATTATO	4.003 mc

SEZIONE N. : 241
QT. PROGETTO : 6.267
DIST.PROG. : 24+000.000
DIST.PREC. : 100.000
DIST.SUCC. : 100.000

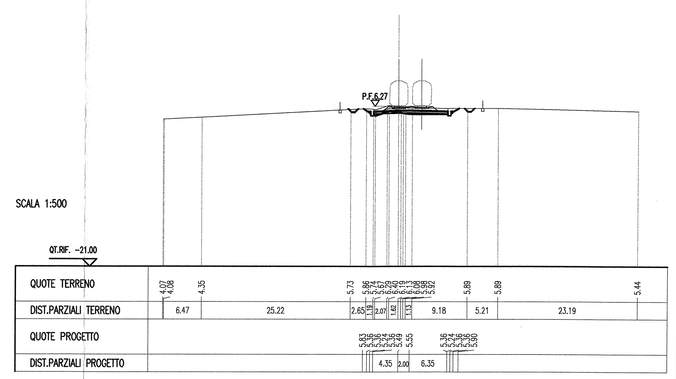

SEZIONE N. : 242
QT. PROGETTO : 6.307
DIST.PROG. : 24+100.000
DIST.PREC. : 100.000
DIST.SUCC. : 100.000

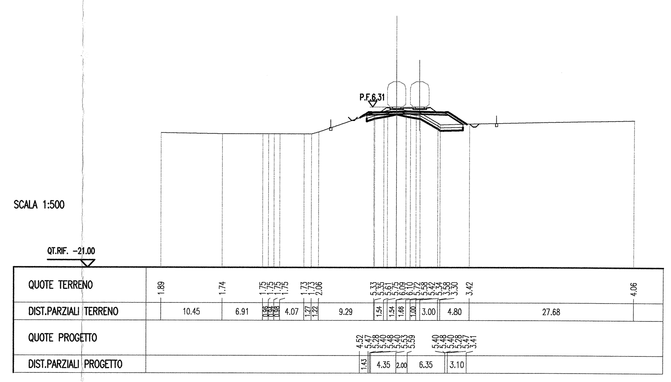

Per quanto riguarda il posizionamento
delle barriere antirumore
vedere le planimetrie di progetto

161

COMMITTENTE:

RFI RETE FERROVIARIA ITALIANA
GRUPPO FERROVIE DELLO STATO ITALIANE
DIREZIONE INVESTIMENTI
DIREZIONE PROGRAMMI INVESTIMENTI
DIRETTRICE SUD - PROGETTO ADRIATICA

PROGETTAZIONE:

ITALFERR
GRUPPO FERROVIE DELLO STATO ITALIANE

U.O. PRODUZIONE SUD E ISOLE

PROGETTO PRELIMINARE

LINEA PESCARA - BARI
RADDOPPIO TERMOLI (e) - LESINA (e)
Lotto 03 - CAMPOMARINO-RIPALTA
IF - INFRASTRUTTURA FERROVIARIA

Sezioni trasversali
Tav. 15 di 15

SCALA: 1:500

COMMESSA	LOTTO	FASE	ENTE	TIPO DOC.	OPERA/DISCIPLINA	PROGR.	REV.
L032	03	R	78	W8	IF0001	015	A

Rev.	Descrizione	Redatto	Data	Verificato	Data	Approvato	Data	Autorizzato Data
A	EMISSIONE ESECUTIVA	A. Ciacciolino	Gen. 2013	A. Ciacciolino	Gen. 2013	F. Decina	Gen. 2013	D. Tibaldi Gennaio 2013

File: L03203R78W8IF0001015A.DWG

n. Elab.: