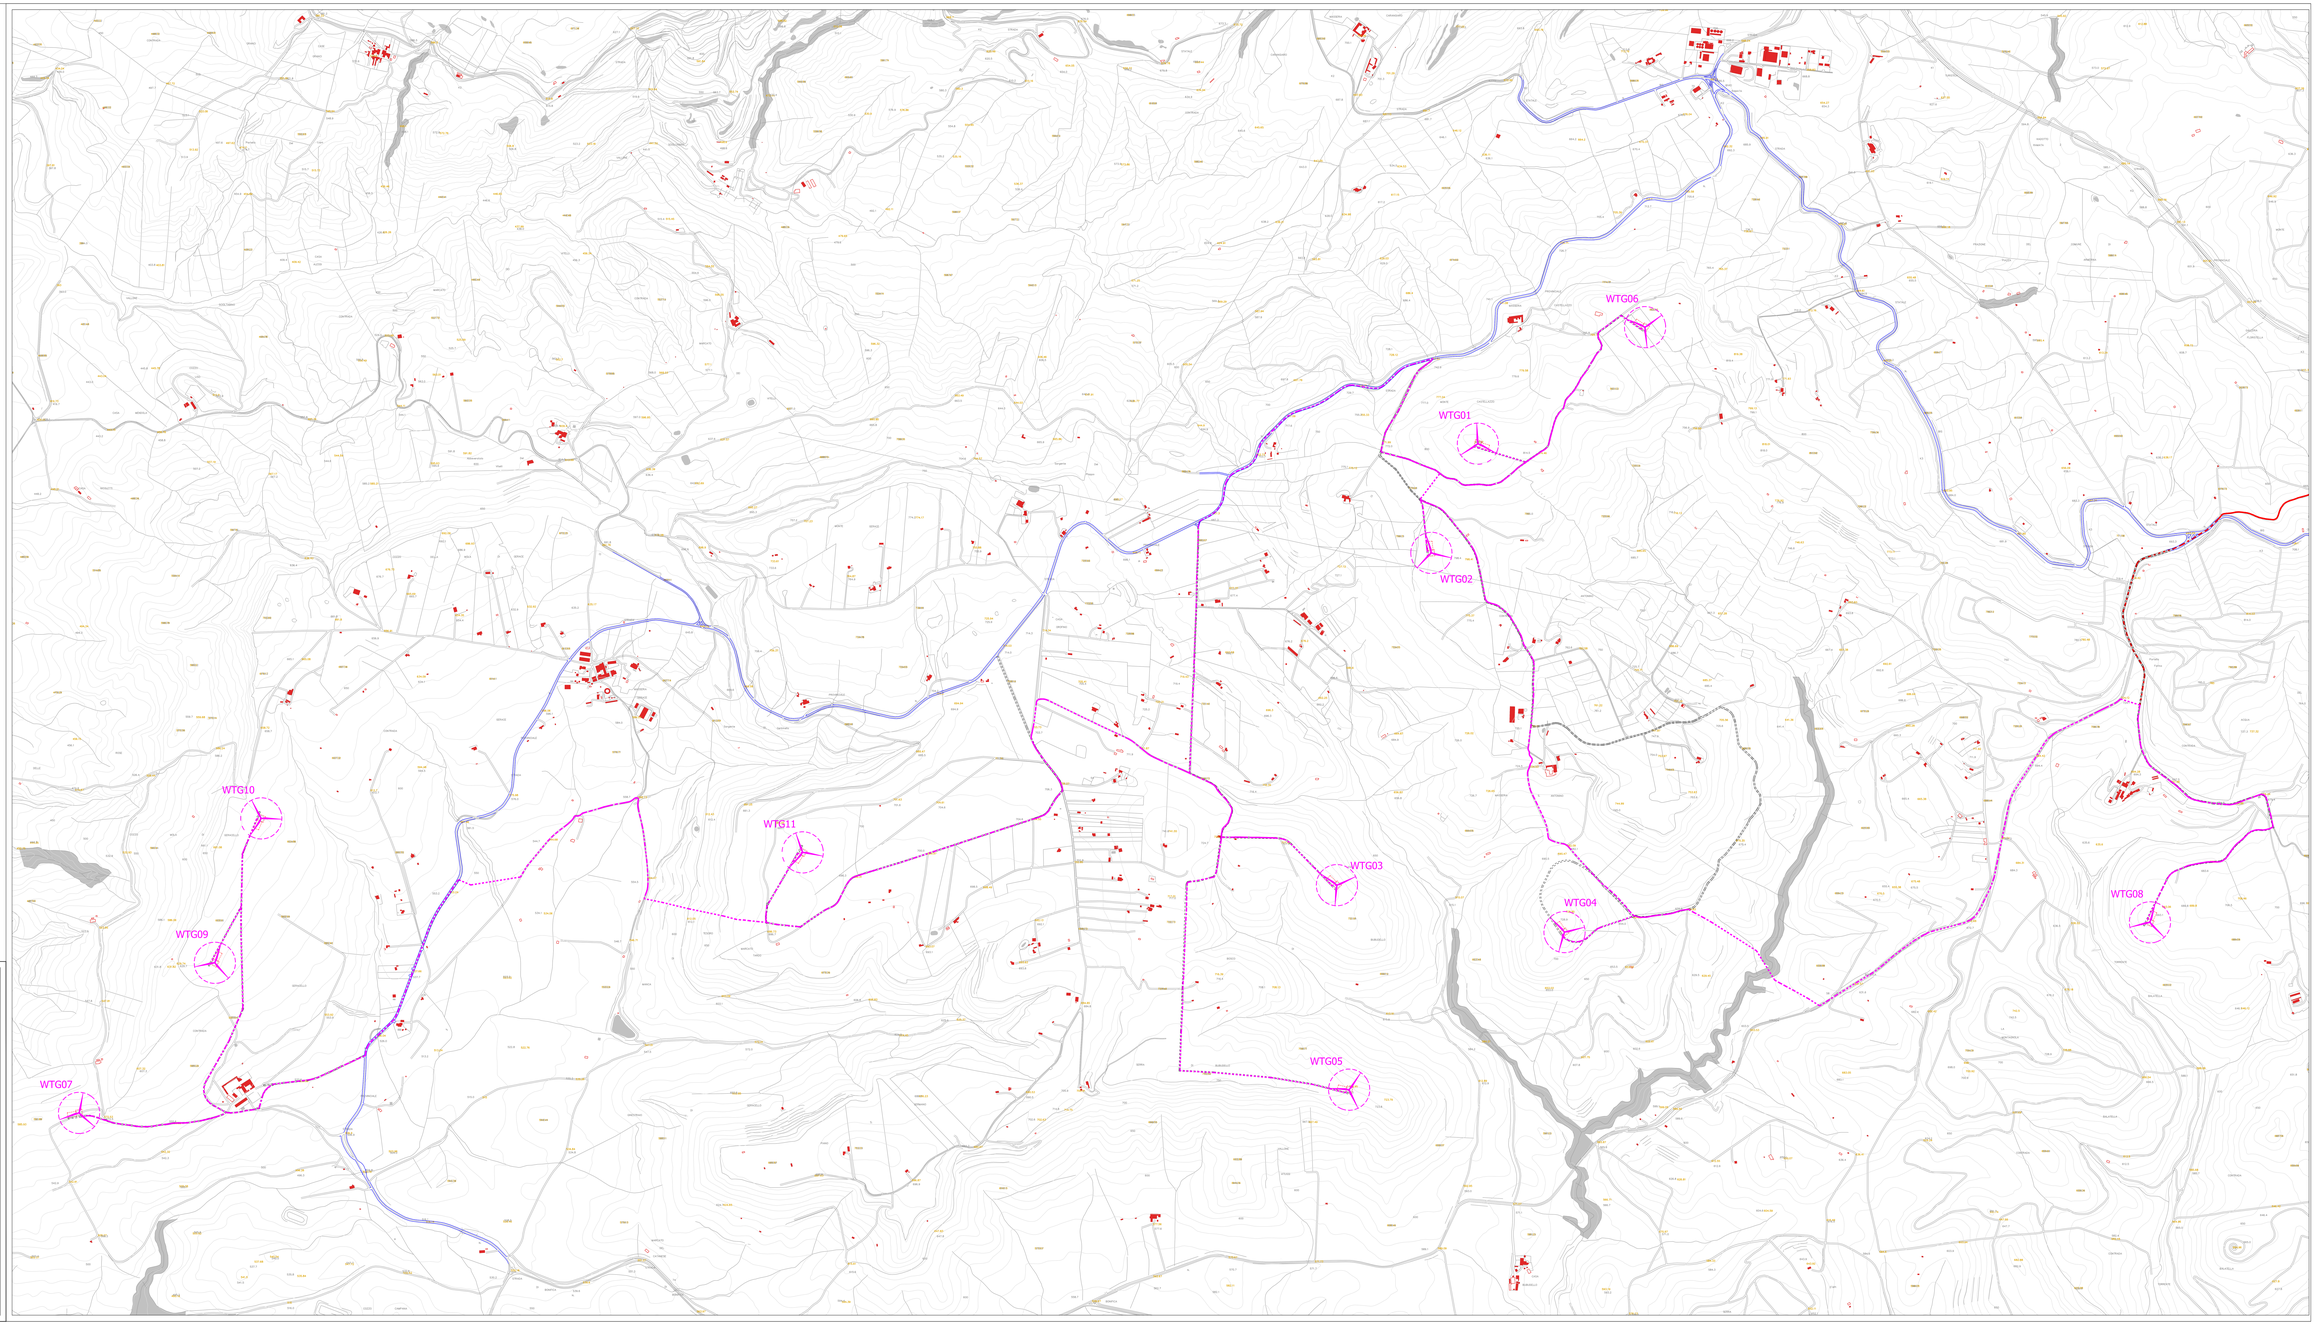

Legenda

- Aerogeneratore
- Piazzola Definitiva
- Viabilità Esistente
- Viabilità di esercizio
- Elettrodotto interrato Interno al Parco Eolico
- Elettrodotto interrato Esterno al Parco Eolico
- Limite Comunale

Committente:

Selva Wind Srl

Selva Wind Srl
Via Sardegna, 40
00187 Roma
selvawindsrl@cert.studiopirola.com

Titolo del Progetto:

Parco Eolico Selva Wind sito nel Comune di Enna

Planimetria dell'impianto su CTR

N° Documento: IT-VesSEL-BFP-CD-DW-003

Scala: 1:5.000

Progettista:

BFP
Via Nazionale, 91
00184 Roma (RM)
P.IVA 14728071002
Società soggetta a direzione e coordinamento
tel. 06 4782 1811
fax 06 4782 1813
info@bfp-group.com

Progetto Eolico
Progetto Fotovoltaico
Studi Idrici
Studi Geologici

Tecnico
Ing. Danilo POMPONIO

Collaboratori
Ing. Stefano ARGUENCIO
Ing. Giulia CARELLA
Ing. Tommaso MANCINI
Ing. Fabio MASTROSERIO
Ing. Martina LAPENNA
Ing. Alessia NASCENTE
Ing. Mariano MARSEGLIA
Ing. Giuseppe Federico ZINGARELLI
Ing. Dionisio STAFFIERI

Responsabile Commessa
Ing. Danilo POMPONIO

REV.	DATA	DESCRIZIONE	DISEGNATO	CONTROLLATO	APPROVATO
00	16/01/2022	Emissione	Staffieri	Pagnotta	Pomponio
01					
02					
03					
04					
05					