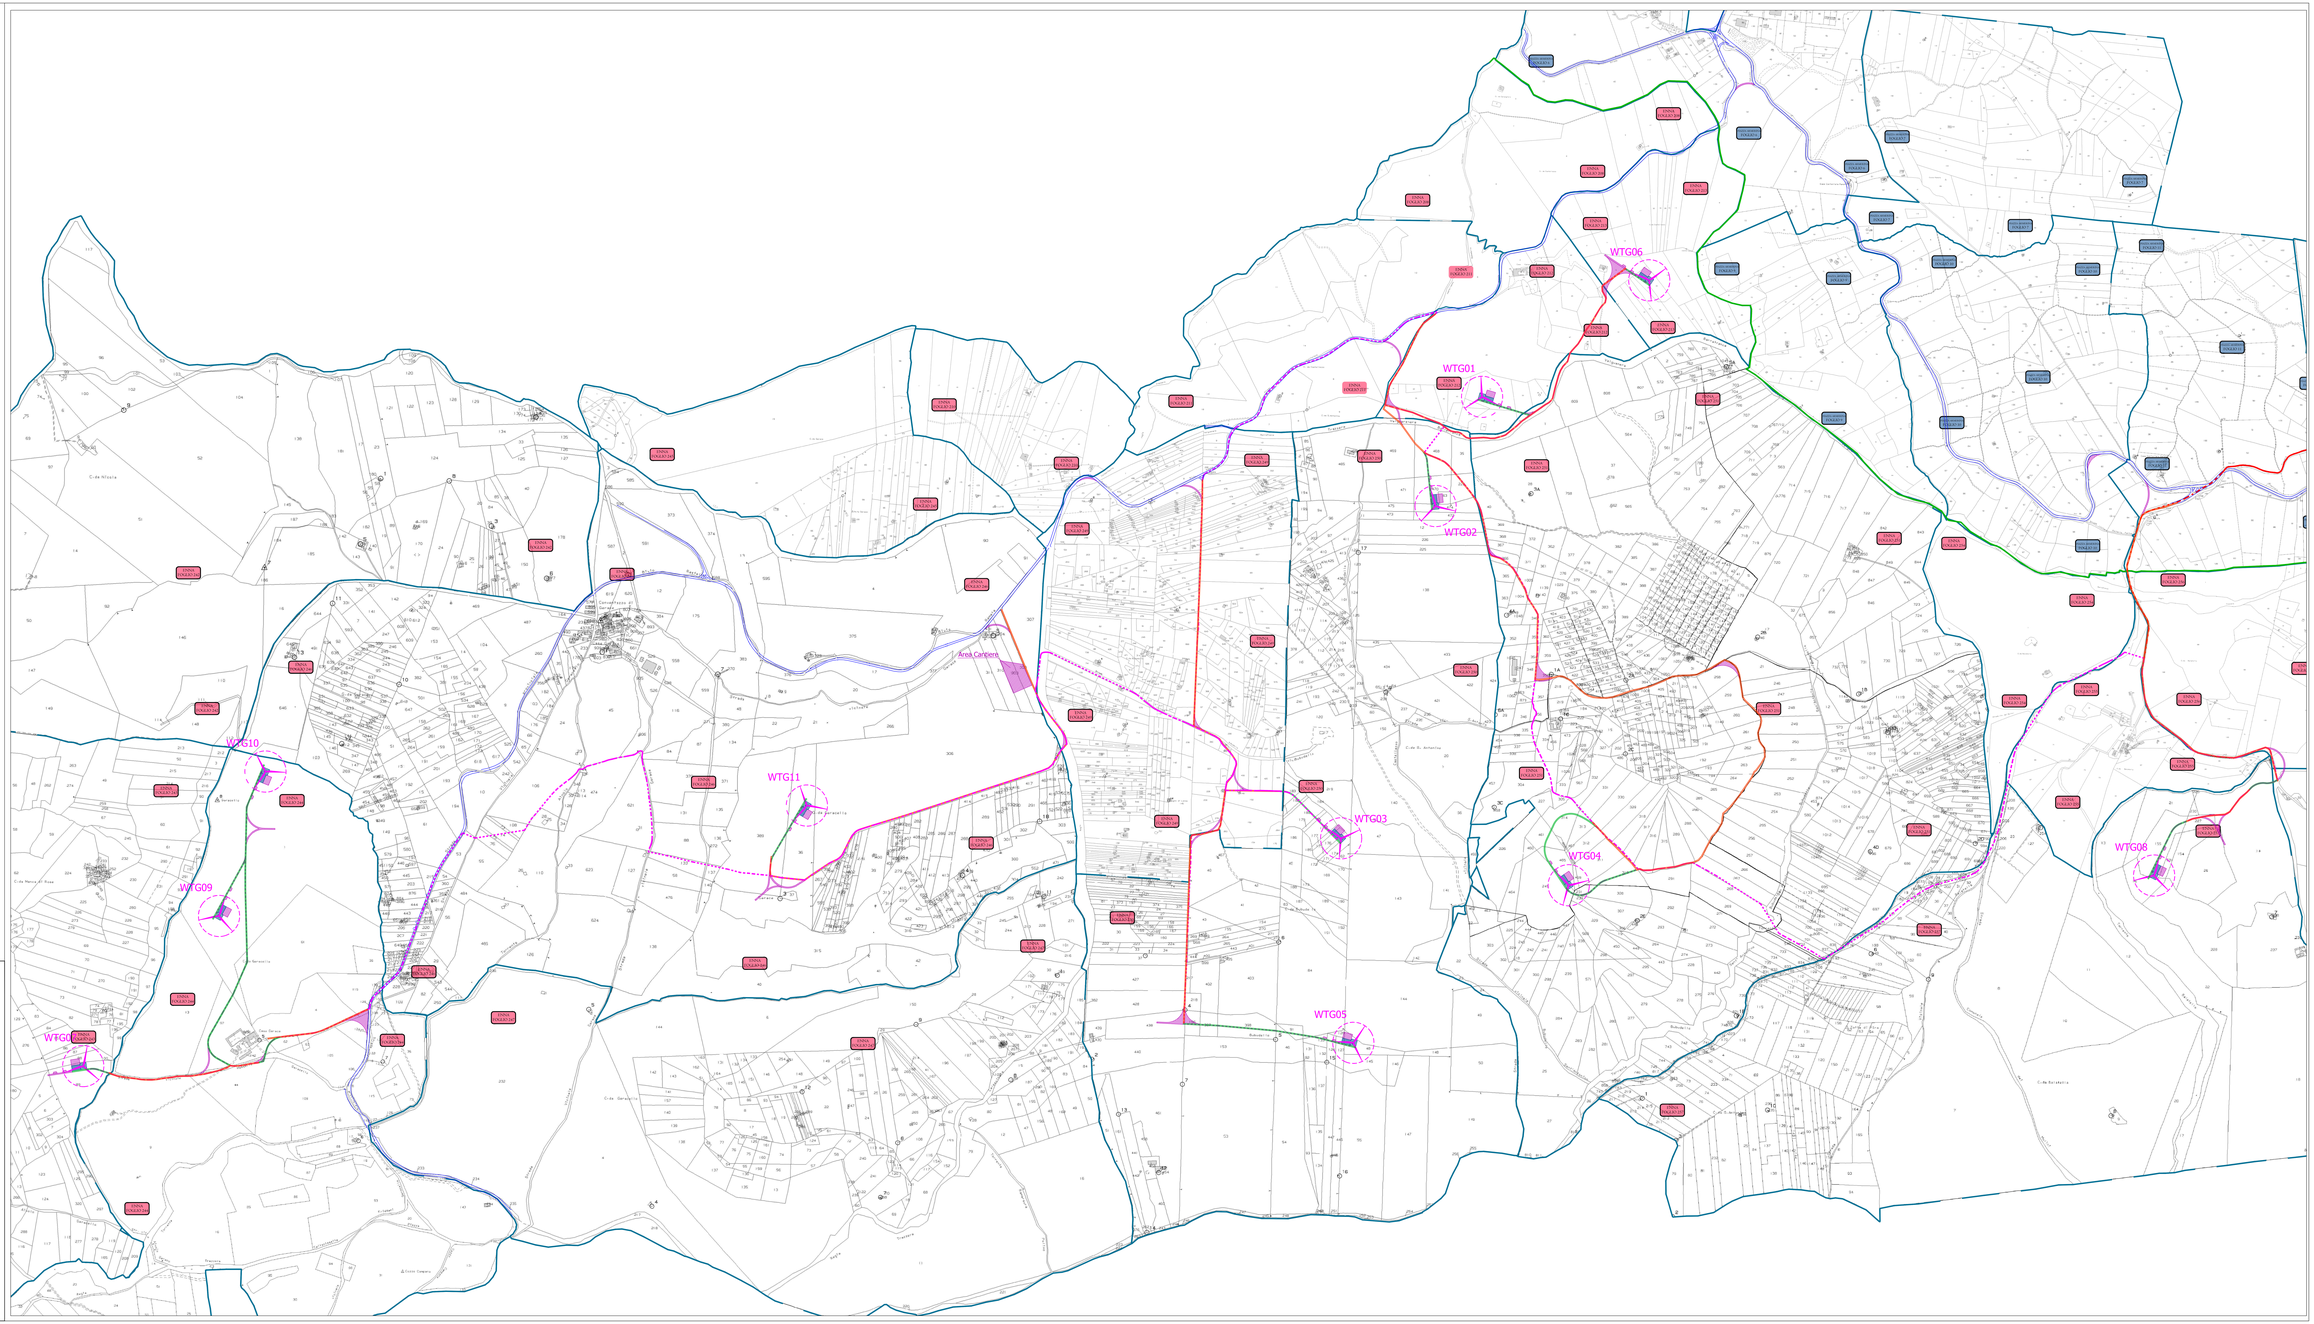

Committente:

Selva Wind Srl

Selva Wind Srl
Via Sardegna, 40
00187 Roma
selvawindsrl@cert.studiopirola.com

Titolo del Progetto:

Parco Eolico Selva Wind sito nel Comune di Enna

Planimetria dell'impianto su Catastale

N° Documento: IT-VesEL-BFP-CD-DW-004

Scala: 1:5.000

Progettista:

BFP
BERTOLETTI FRANCESCO & PARTNERS
Via Cesare Battisti, 53
39100 - BOLZANO
Partita IVA 02614820211
Iscritta al Registro delle Imprese di Bolzano
REA BZ-165 000 - 0000 - 00000
Tel. +39 0471 - 980 - 960
Fax +39 0471 - 980 - 1429

Progetto Eseguito da Professionisti Iscritti all'Albo dell'Ordine

Tecnico
Ing. Danilo POMPONIO

Collaborazioni
Ing. Milena MIGLIONICO
Ing. Giulia CARELLA
Ing. Tommaso MACCHI
Ing. Giovanni MONTEROSSO
Ing. Martino LAPPONA
Ing. Alessia NASCENTE
Ing. Mariano MARSEGLIA
Ing. Giuseppe Federico ZINGARELLI
Ing. Dionisio STAFFIERI

Responsabile Commessa
Ing. Danilo POMPONIO

REV.	DATA	DESCRIZIONE	DISEGNATO	CONTROLLATO	APPROVATO
00	30/01/2023	Emissione	Staffieri	Magliocco	Pompono
01					
02					
03					
04					
05					