




SEZIONE SU AREA DI PIENA

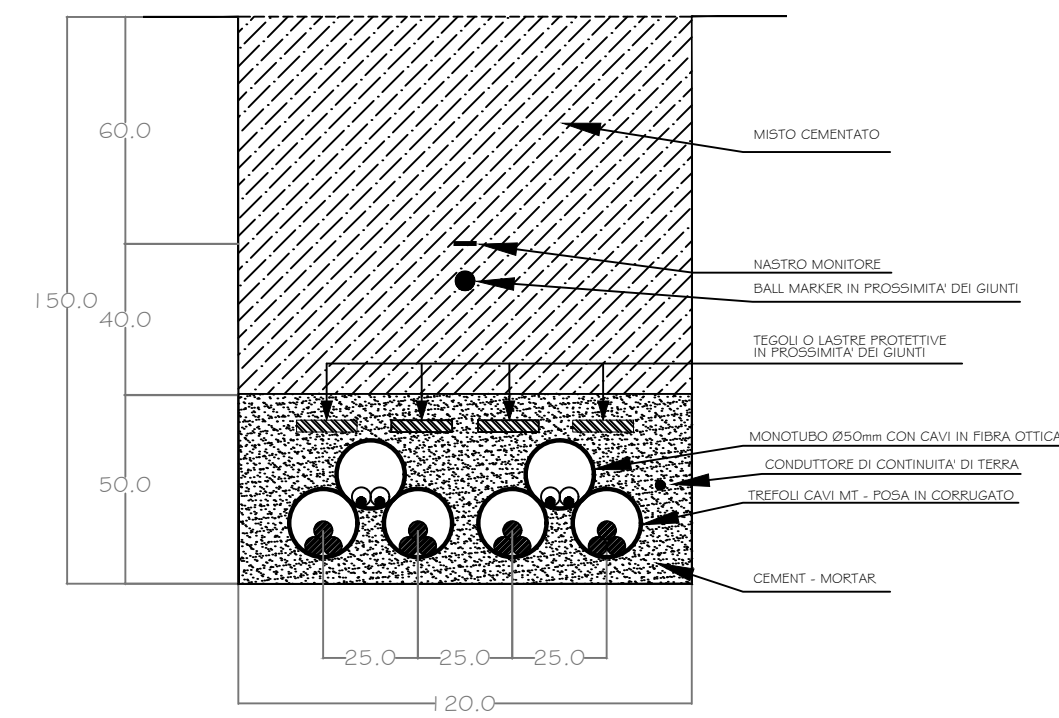


SEZIONI TIPICHE VIE CAVO SU TERRENO

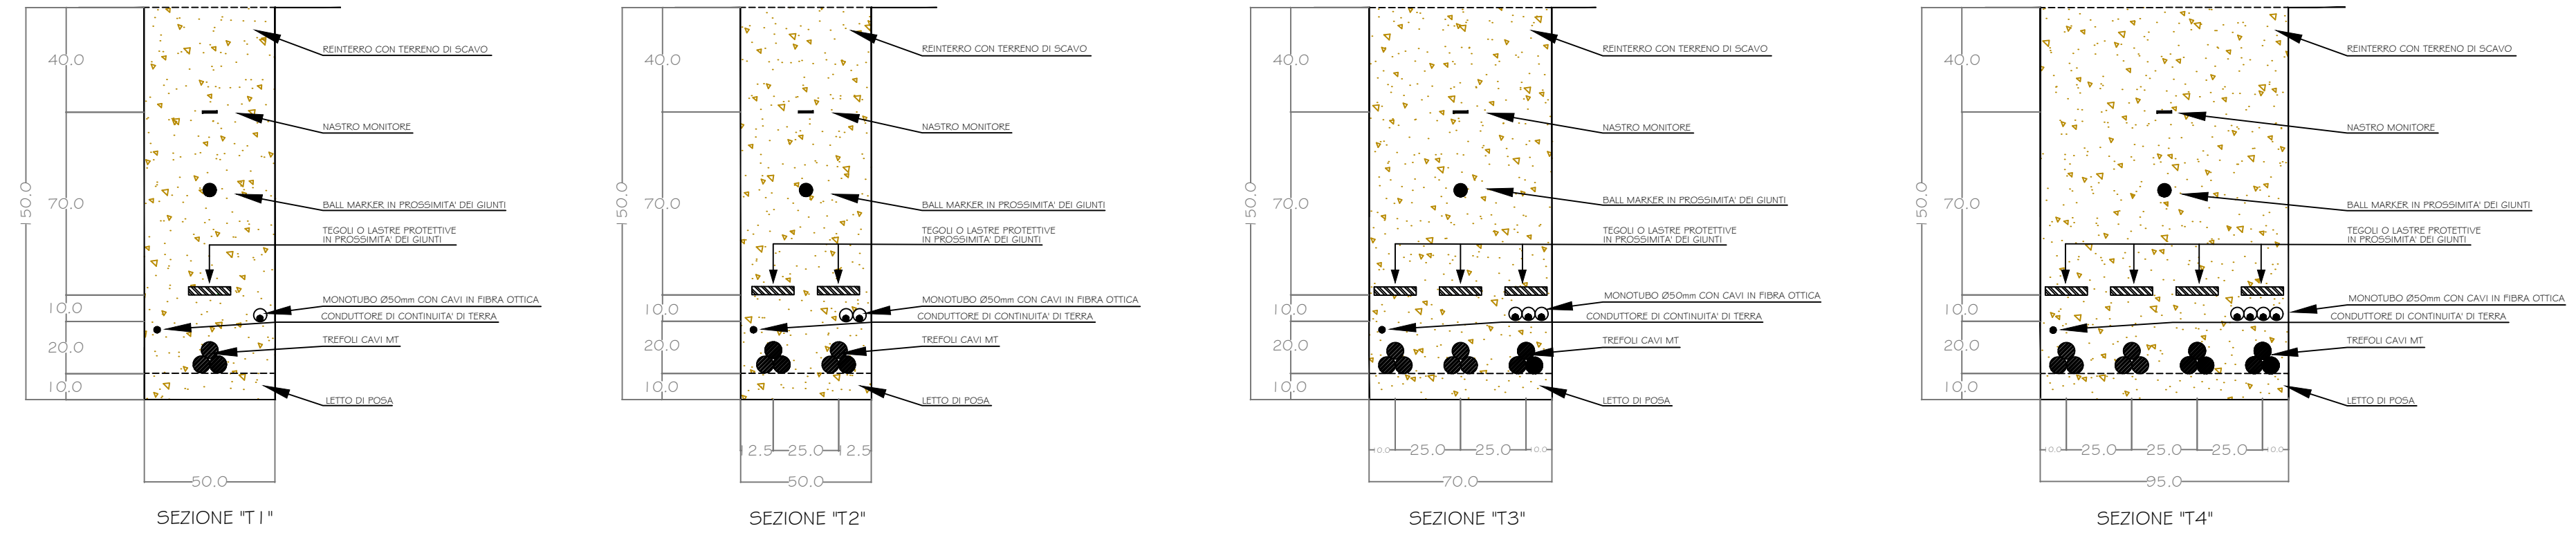

SEZIONI TIPICHE VIE CAVO SU STRADE BIANCHE (ESISTENTI / di NUOVA REALIZZAZIONE)

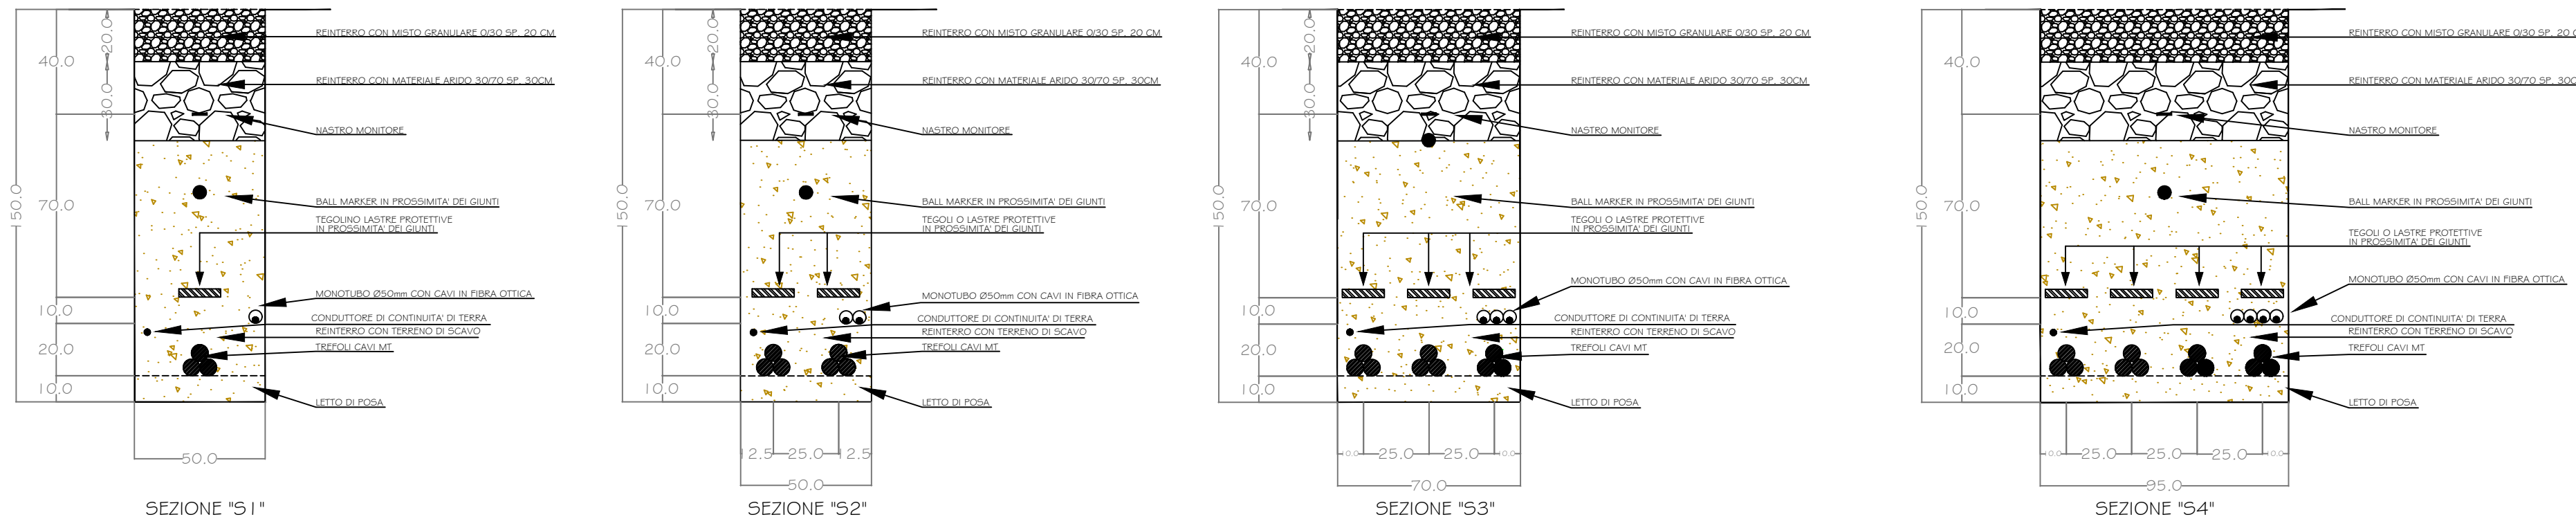

SEZIONI TIPICHE VIE CAVO SU STRADE ASFALTATE

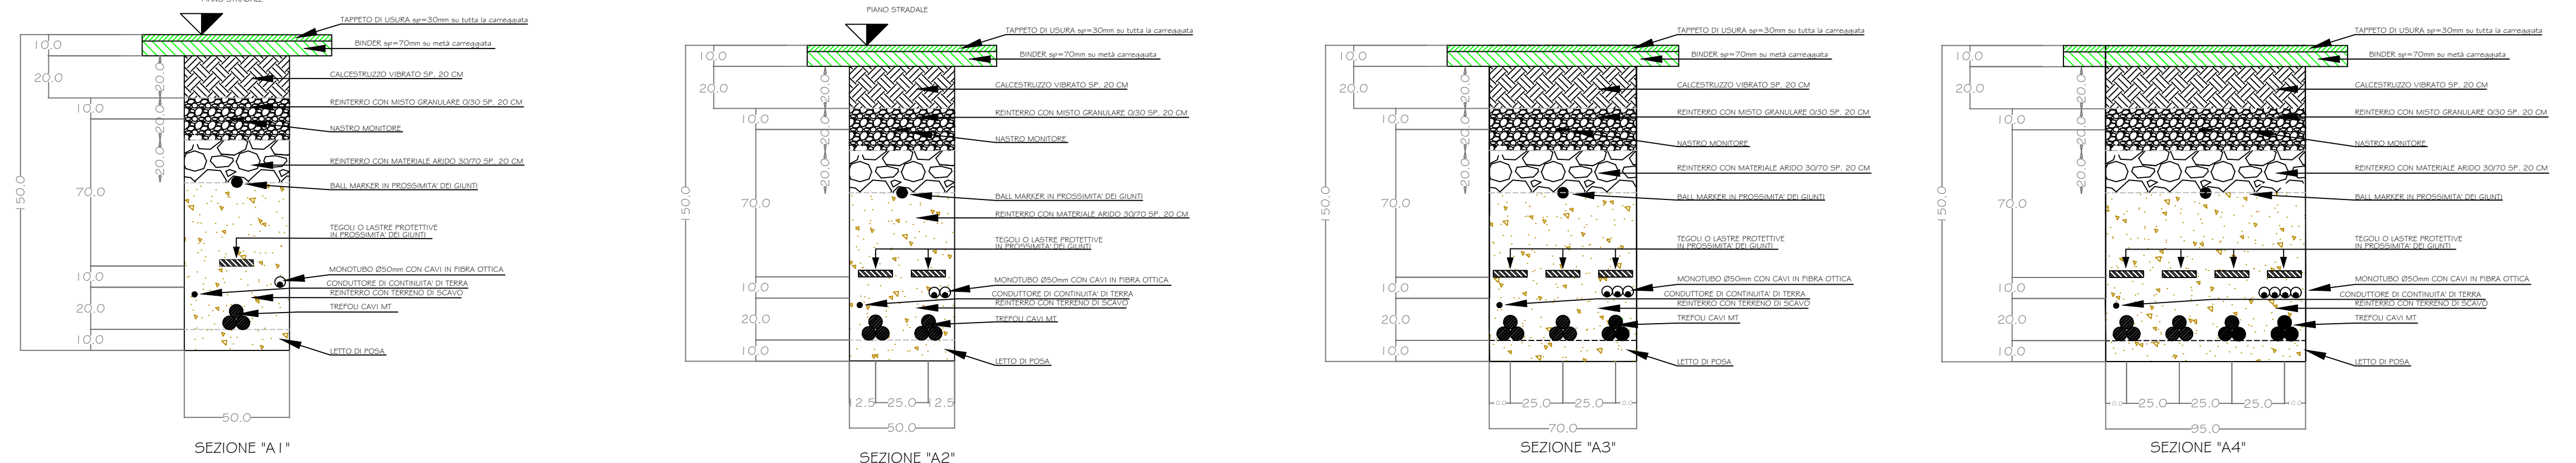

Committente:

Selva Wind Srl

Selva Wind Srl
Via Sardegna, 40
00187 Roma
selvawindsrl@cert.studiopirola.com

Titolo del Progetto:

Parco Eolico Selva Wind sito nel Comune di Enna

Schema Tipo scavi per l'alloggiamento cavidotti

N° Documento:
IT-VesSEL-BFP-CW-DW-003

Scala:
1:20

Progettista:



Via Degli Anzidotti, 8
70038 Polignano (BA) - Italy
www.bfp.it
Tel (+39) 080296362
Azienda con Sistema di Gestione Certificato
UNI EN ISO 9001:2015
UNI EN ISO 14001:2015
UNI ISO 45001:2018

Tecnico

ing. Danilo POMPONIO

Collaborazioni

ing. Milena MIGLIONICO

ing. Giulia CARELLA

ing. Tommaso MANCINI

ing. Fabio MASTROSERIO

ing. Martino LAPENNA

ing. Alessia NASCENTE

ing. Mariano MARSEGLIA

ing. Giuseppe Federico ZINGARELLI

ing. Dionisio STAFFIERI

Responsabile Commessa

ing. Danilo POMPONIO

REV	DATA	DESCRIZIONE	DISEGNATO	CONTROLLATO	APPROVATO
00	30/01/2023	Emissione	Staffieri	Miglionico	Pomponio
01					
02					
03					
04					
05					