



Committente:

**Selva Wind Srl**

**Selva Wind Srl**

Via Sardegna, 40  
00187 Roma  
selvawindsrl@cert.studiopirola.com

Titolo del Progetto:

**Parco Eolico Selva Wind sito nel Comune di Enna**

**Schema Aerogeneratore Tipo**

N° Documento:

**IT-VesSEL-BFP-CW-DW-004**

Scala:

**1:1000**

Progettista:



Via Degli Arredatori, 8  
70026 Modugno (BA) - Italy  
www.bfpgroup.net - info@bfpgroup.net  
tel (+39) 0805046361  
Azienda con Sistema di Gestione Certificato  
UNI EN ISO 9001:2015  
UNI EN ISO 14001:2015  
UNI ISO 45001:2018

**Tecnico**

ing. Danilo POMPONIO

**Collaborazioni**

ing. Milena MIGLIONICO

ing. Giulia CARELLA

ing. Tommaso MANCINI

ing. Fabio MASTROSERIO

ing. Martino LAPENNA

ing. Alessia NASCENTE

ing. Mariano MARSEGLIA



ing. Giuseppe Federico ZINGARELLI

ing. Dionisio STAFFIERI

**Responsabile Commessa**

ing. Danilo POMPONIO

REV	DATA	DESCRIZIONE	DISEGNATO	CONTROLLATO	APPROVATO
00	30/01/2023	Emissione	Staffieri	Miglionico	Pomponio
01					
02					
03					
04					
05					

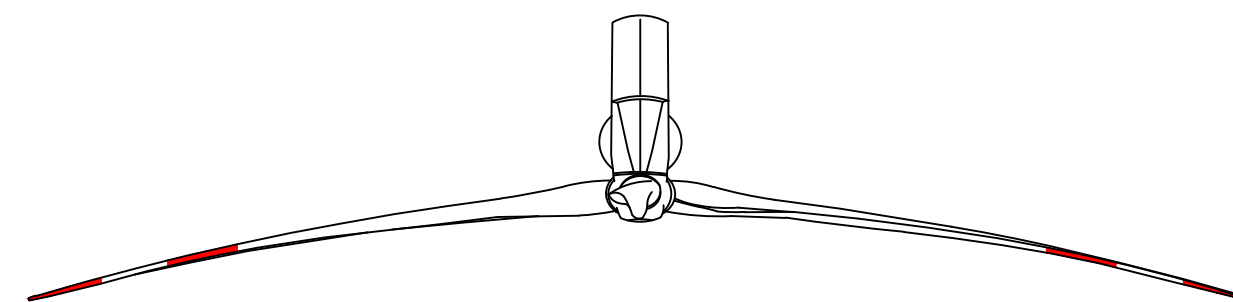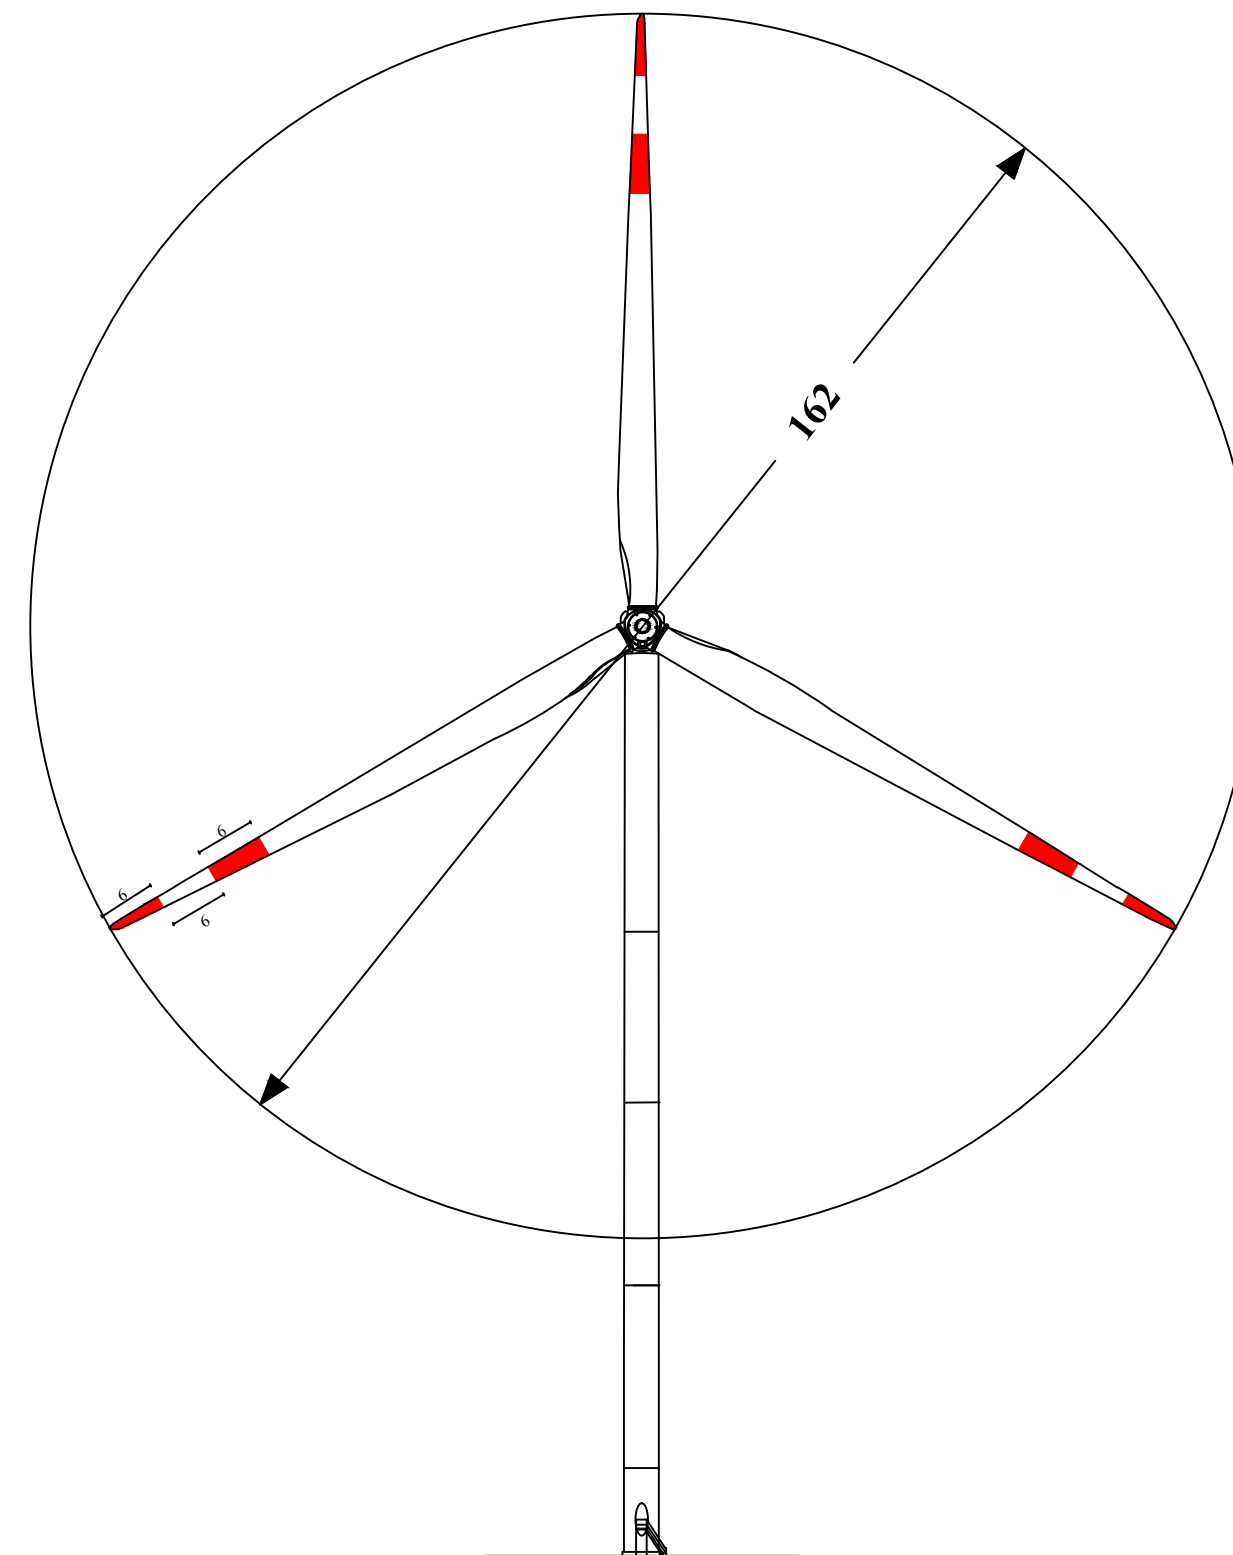

Luce bianca  
intermittente (2000 cd)

TUTTI GLI AEROGENERATORI  
SARANNO PROVISTI DI SEGNALAZIONE  
CROMATICA (DIURNA) E LUMINOSA (NOTTURNA)