
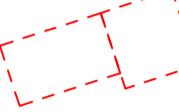





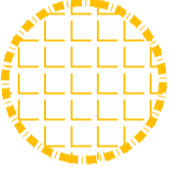
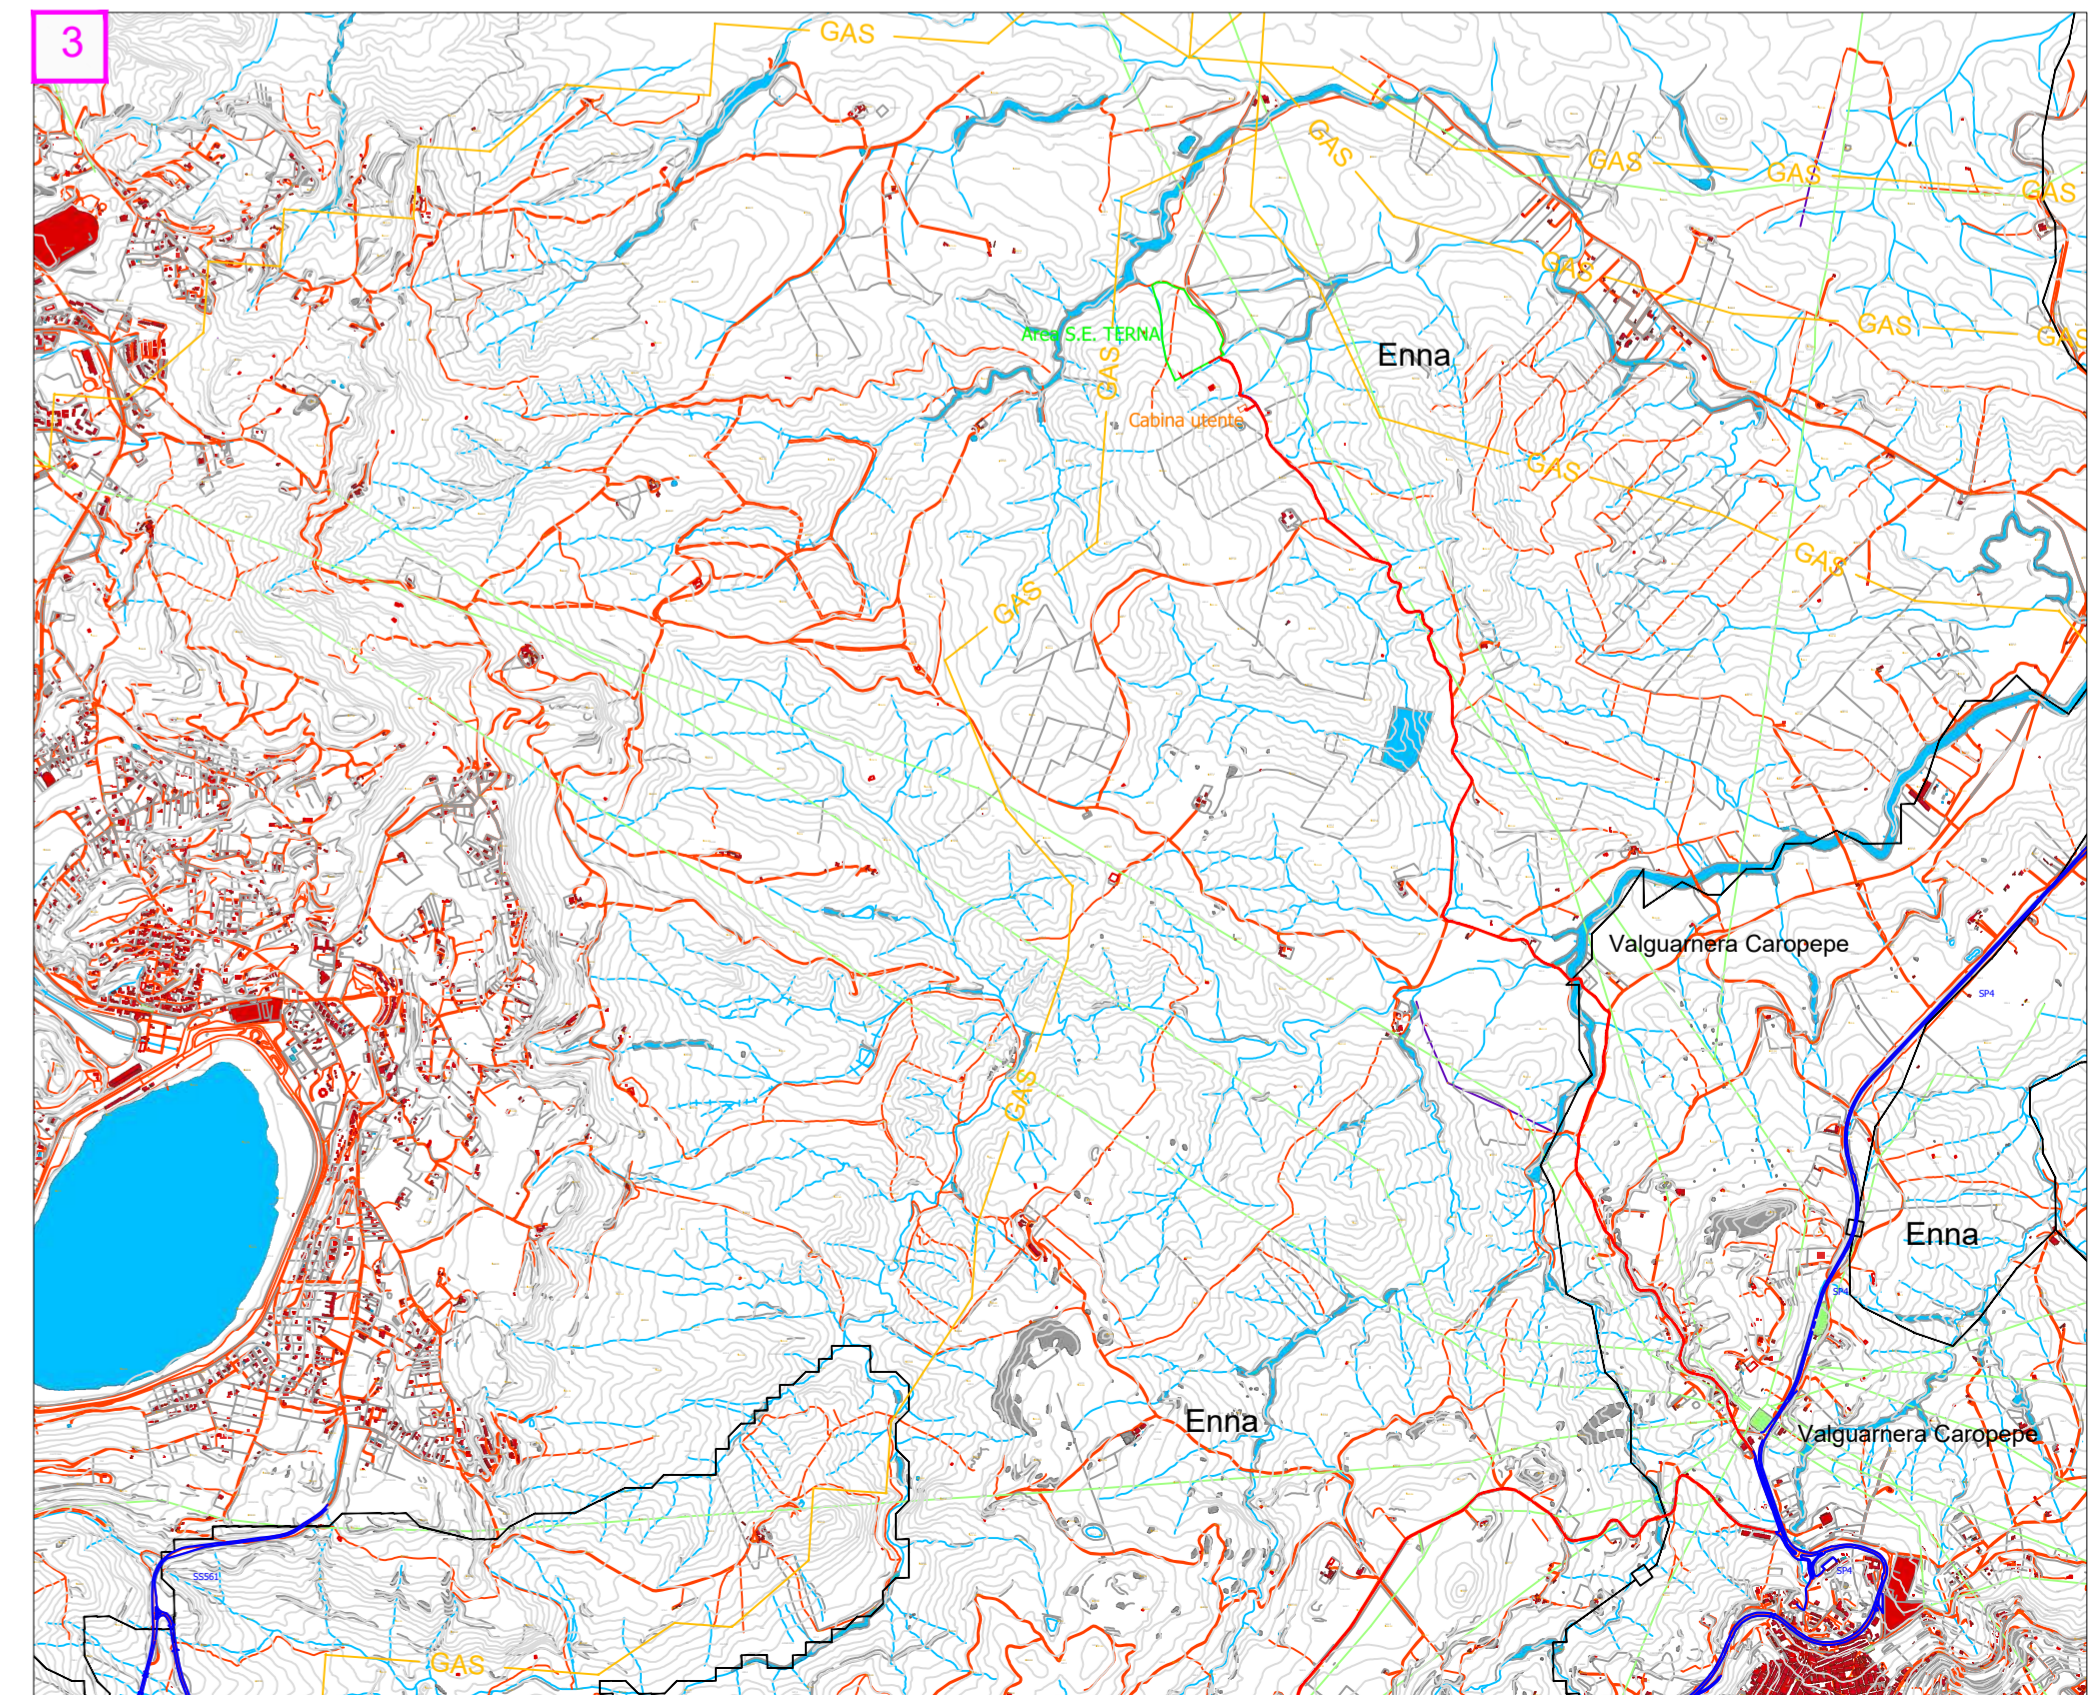
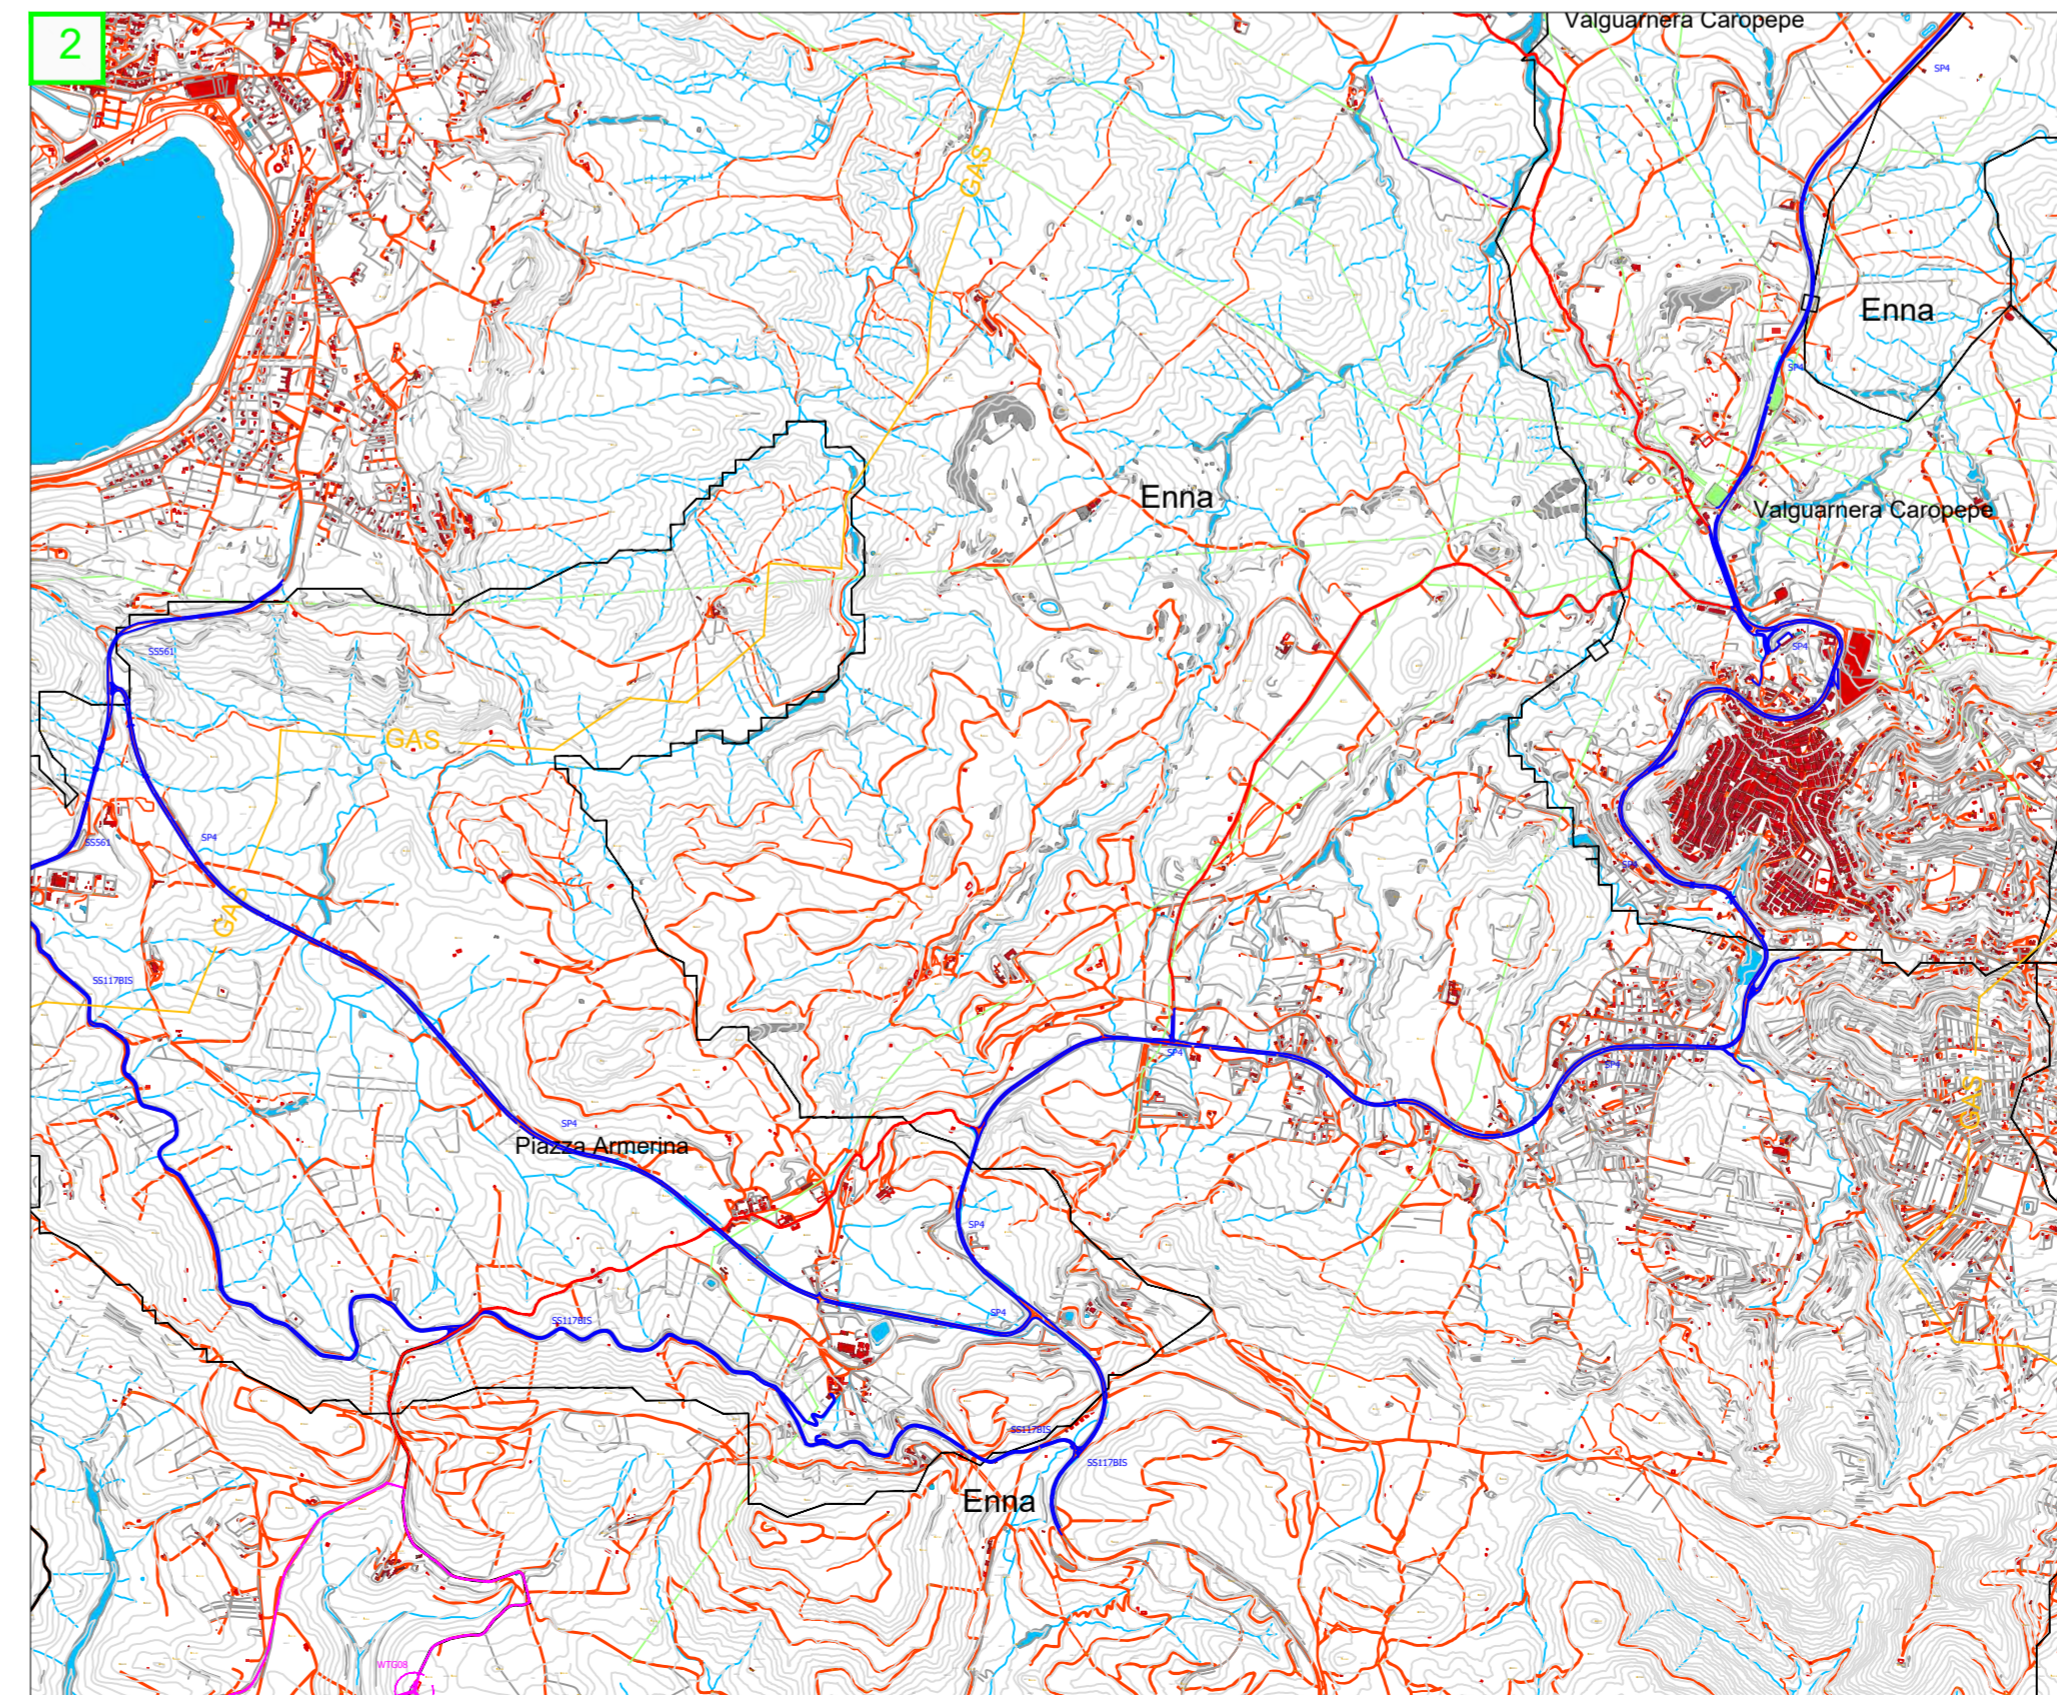
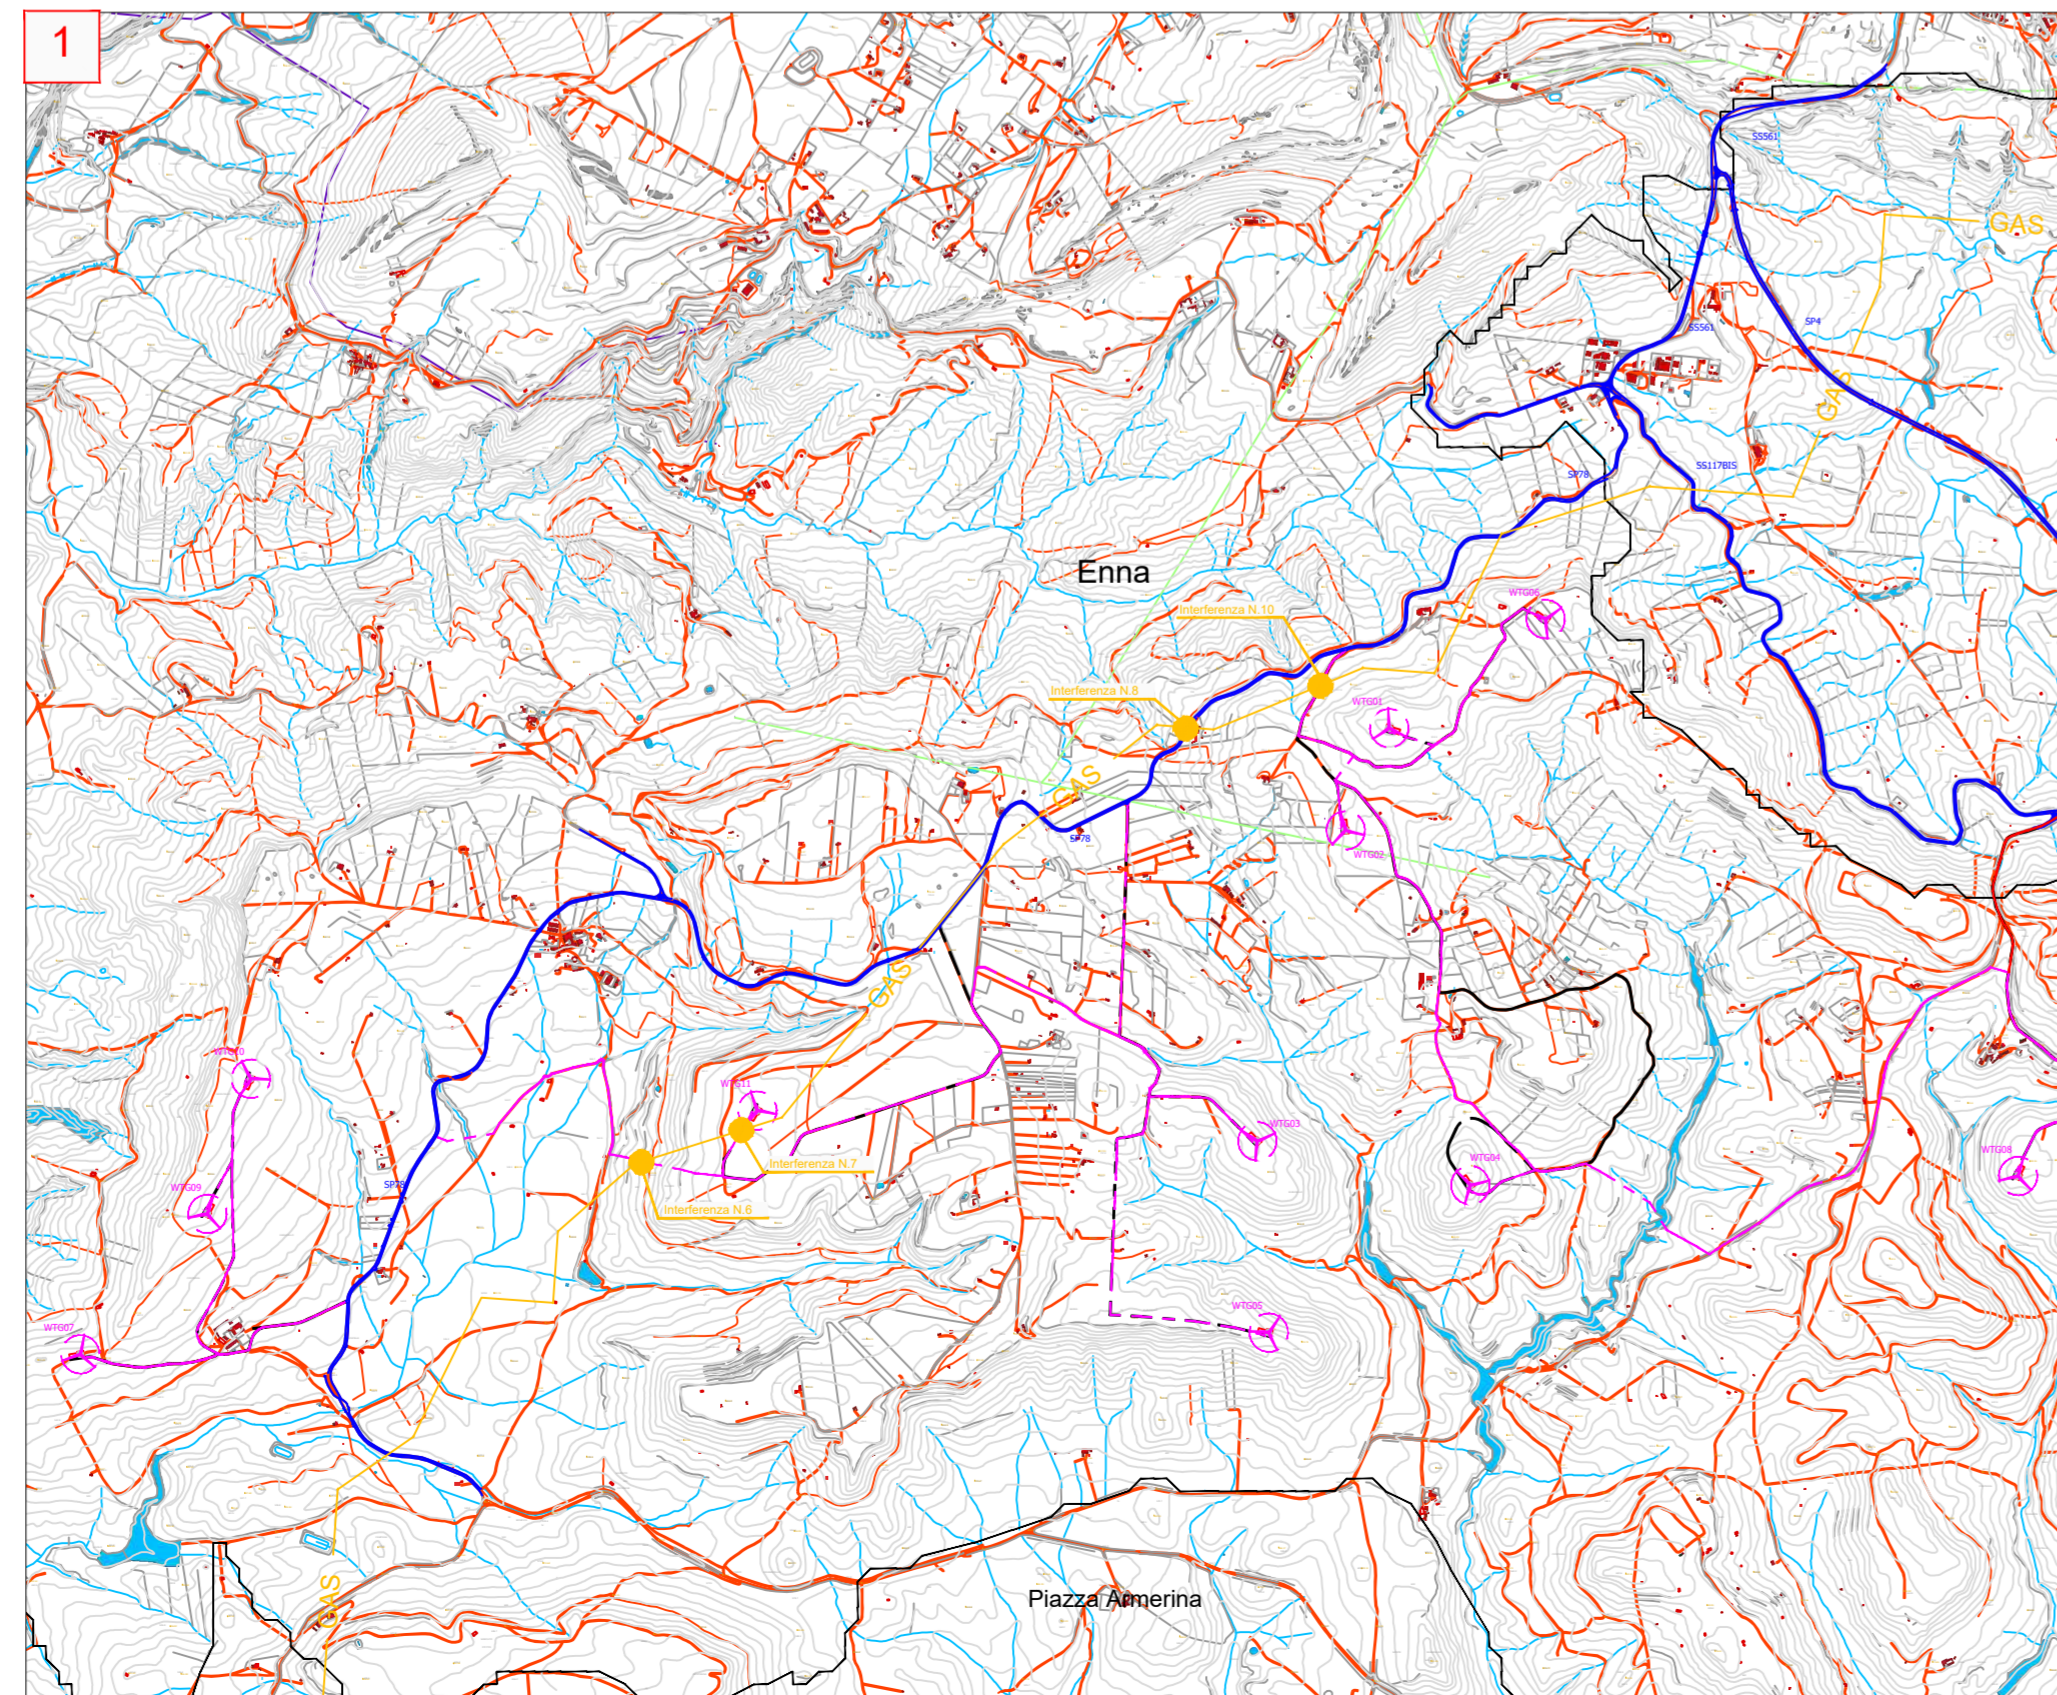
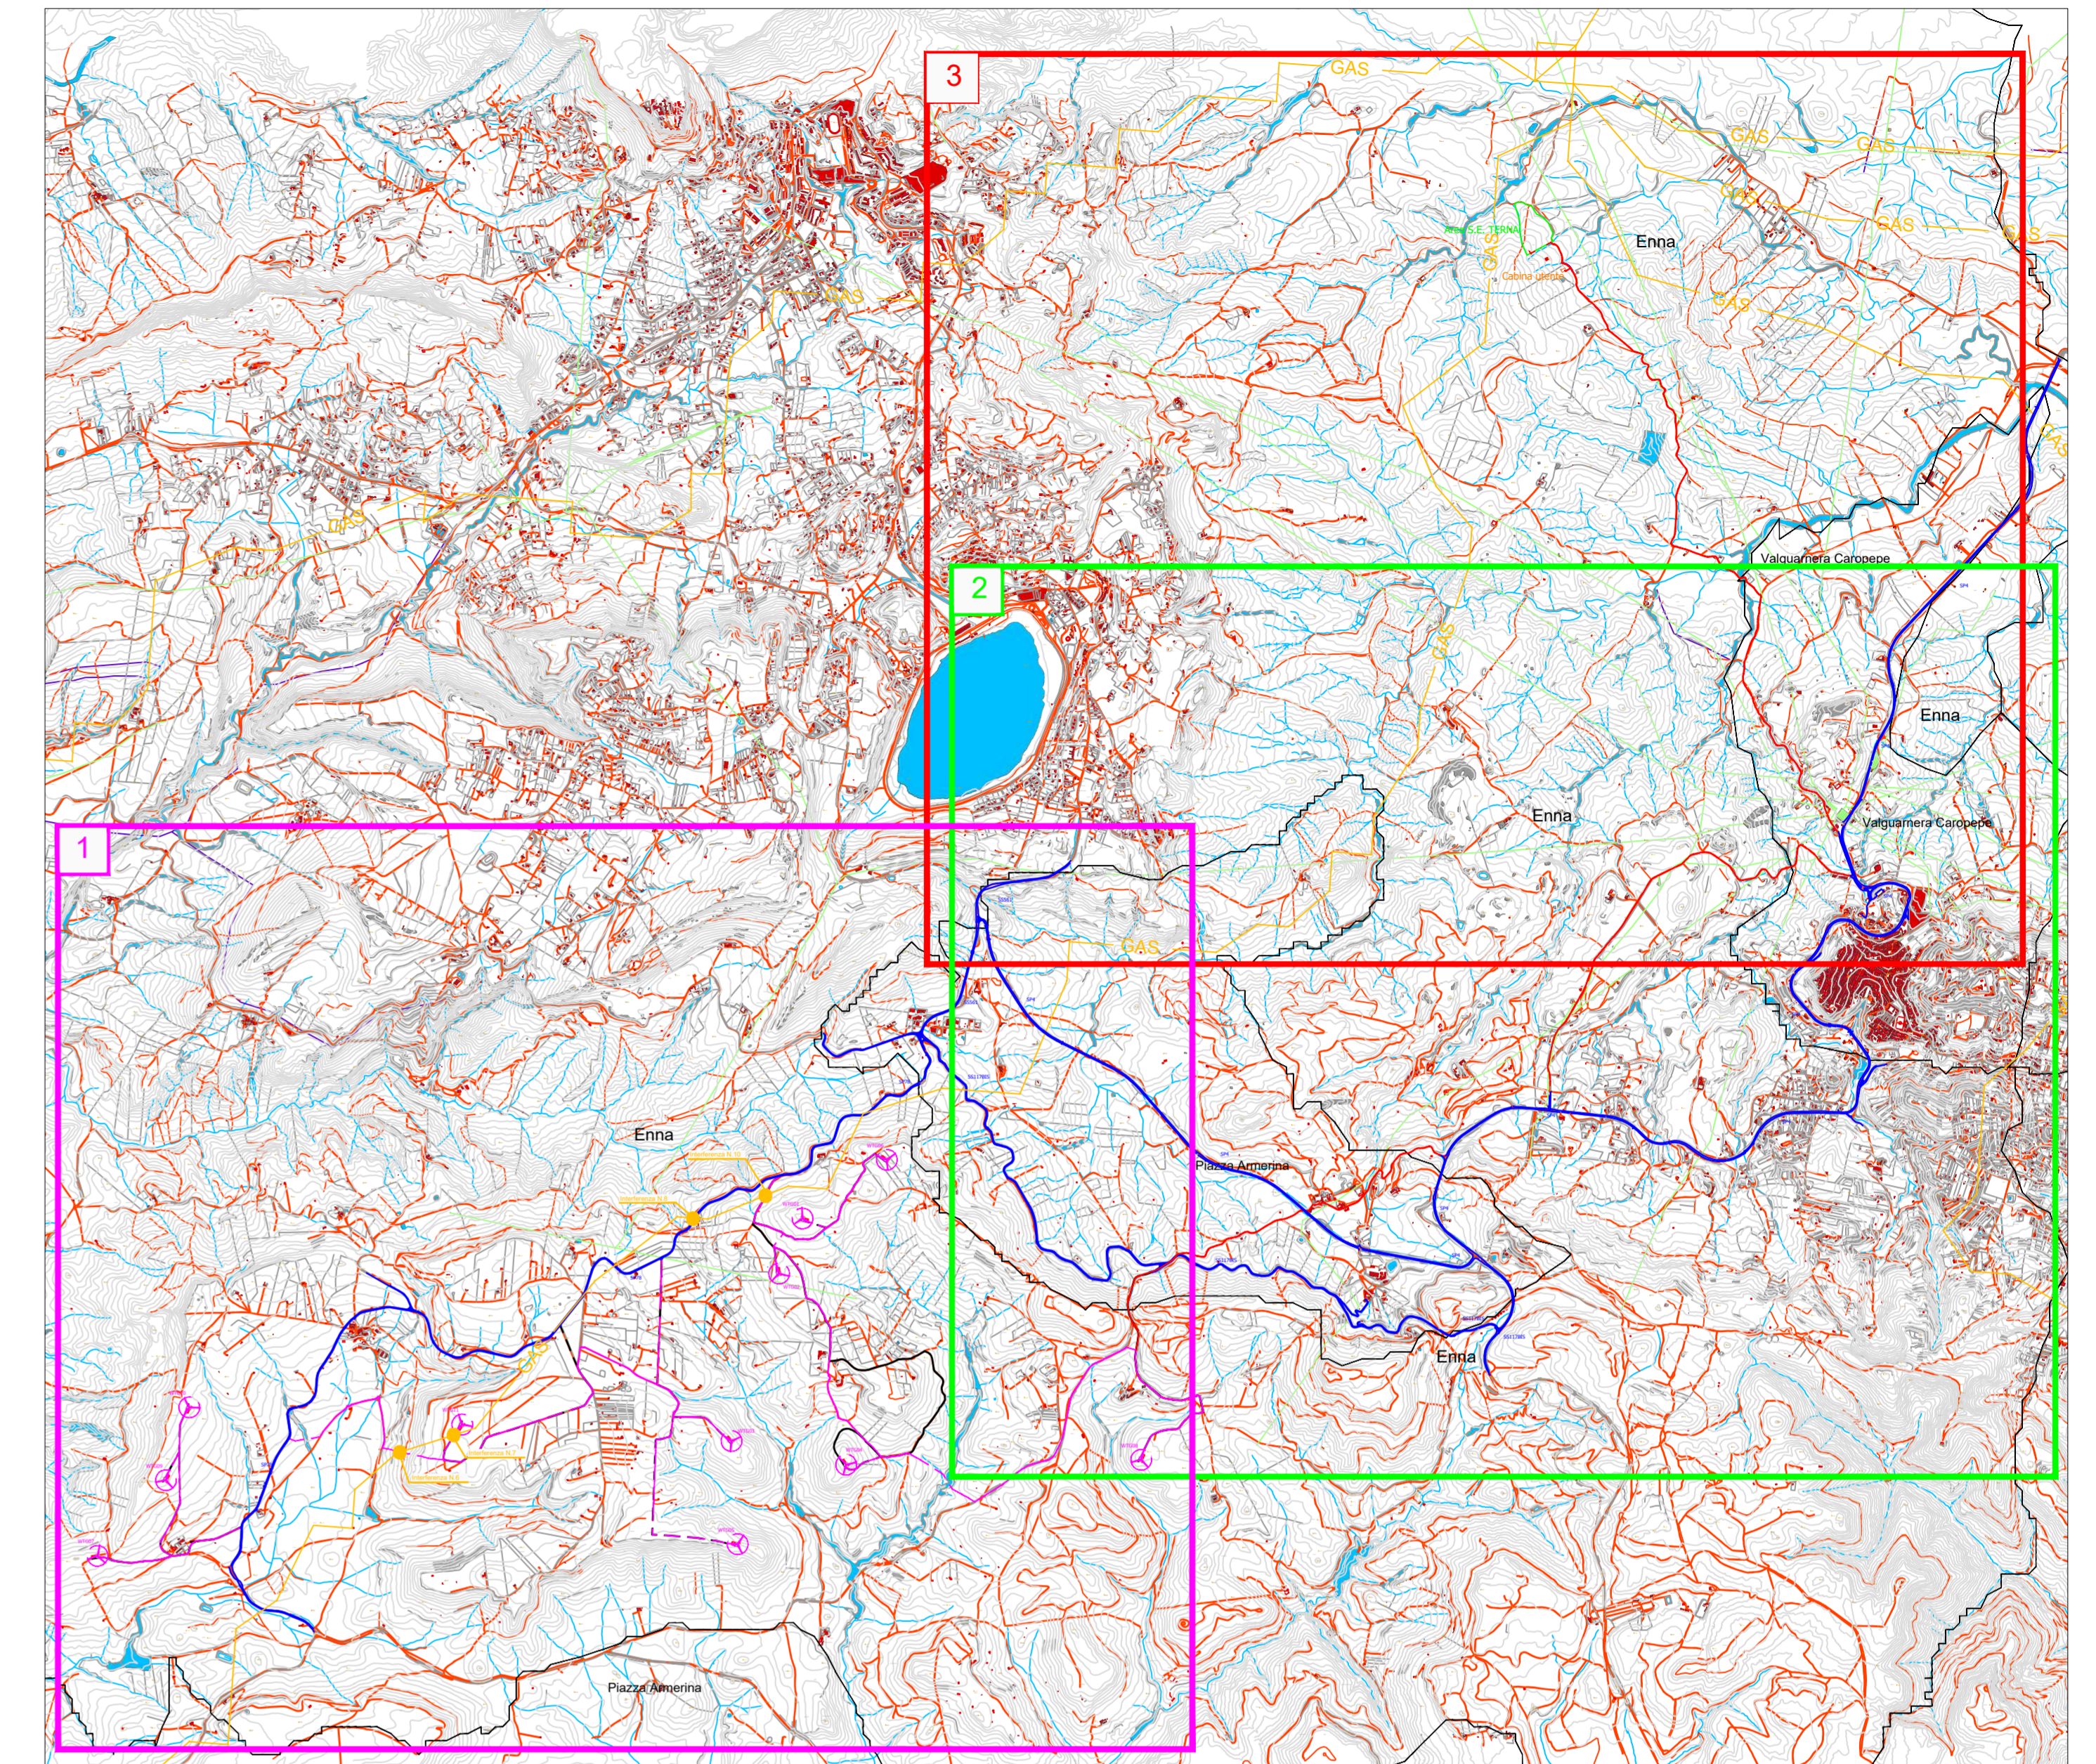
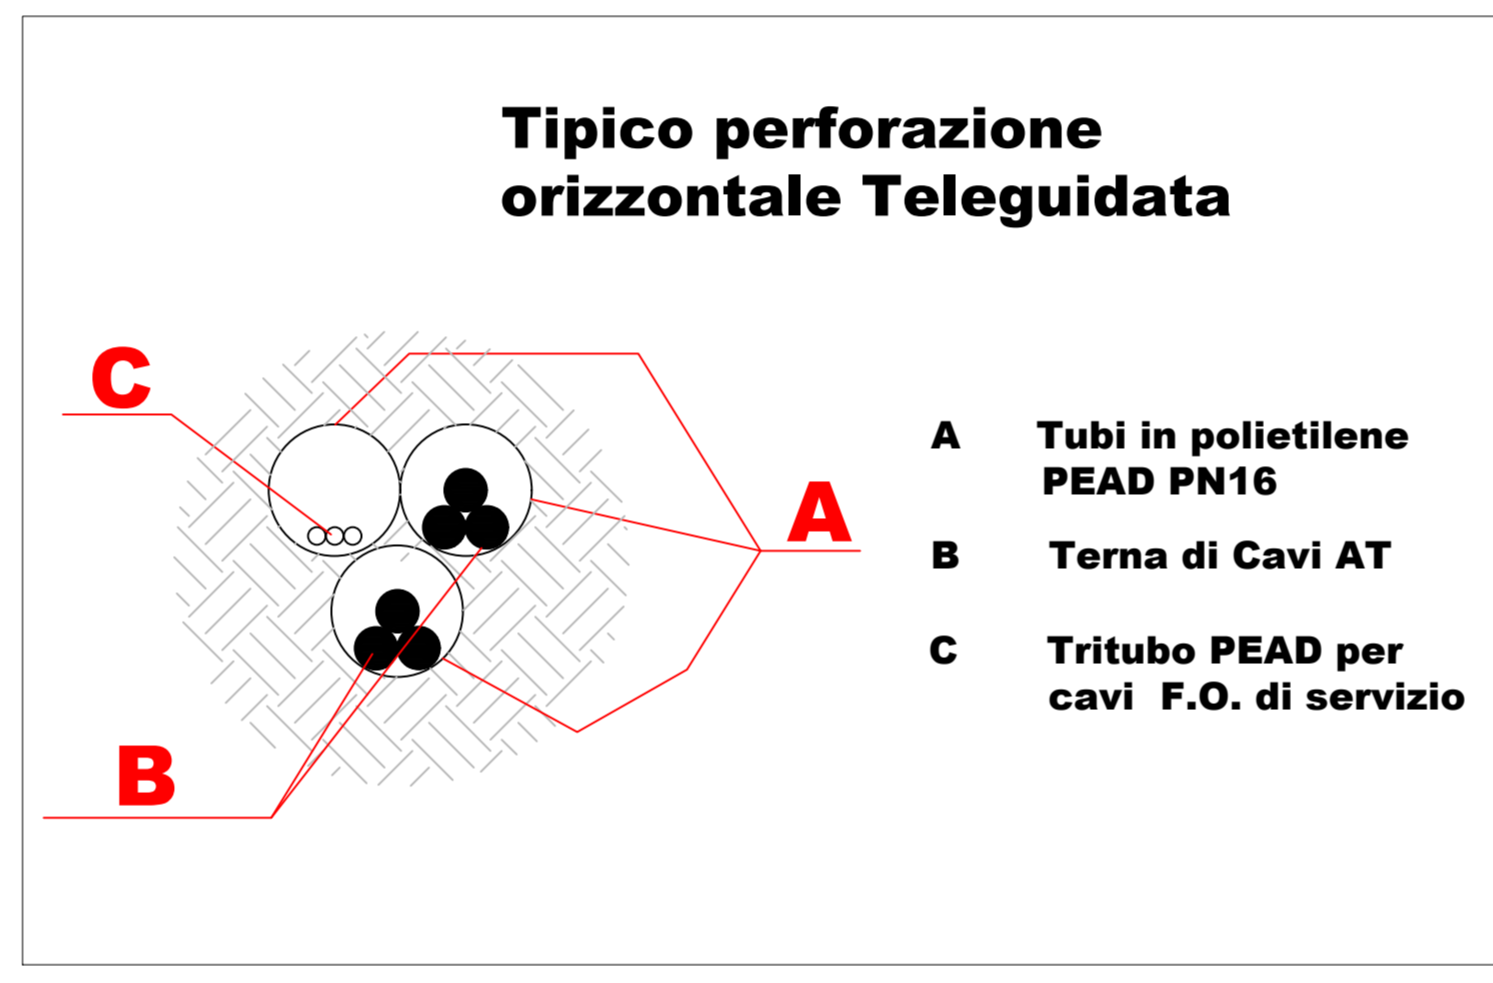
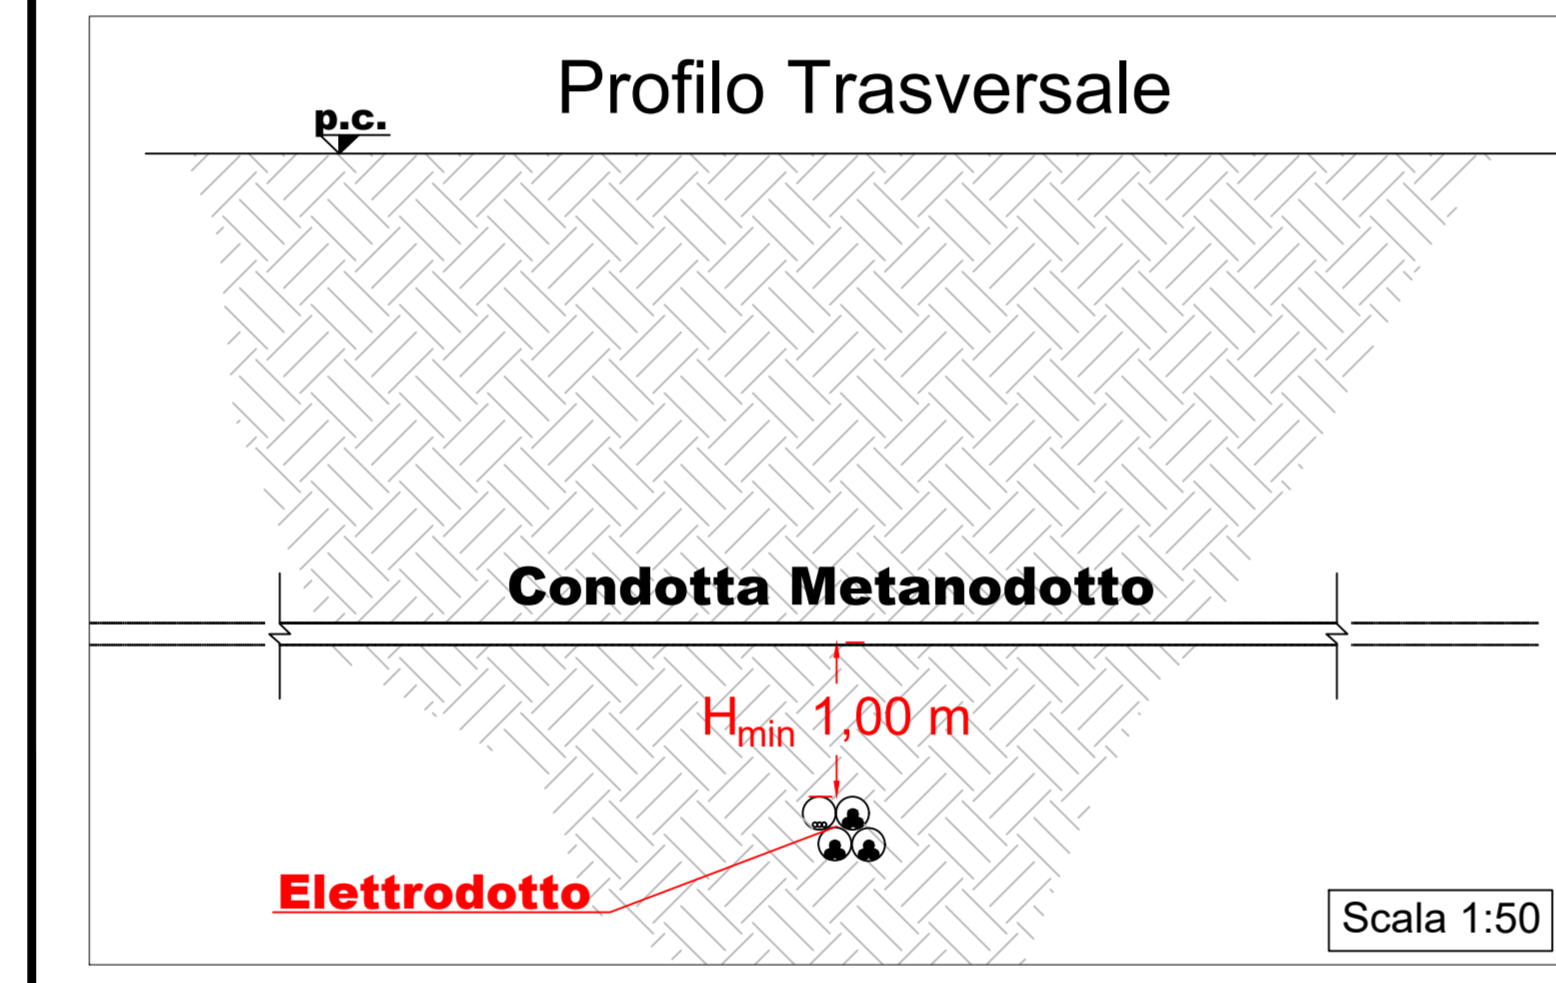
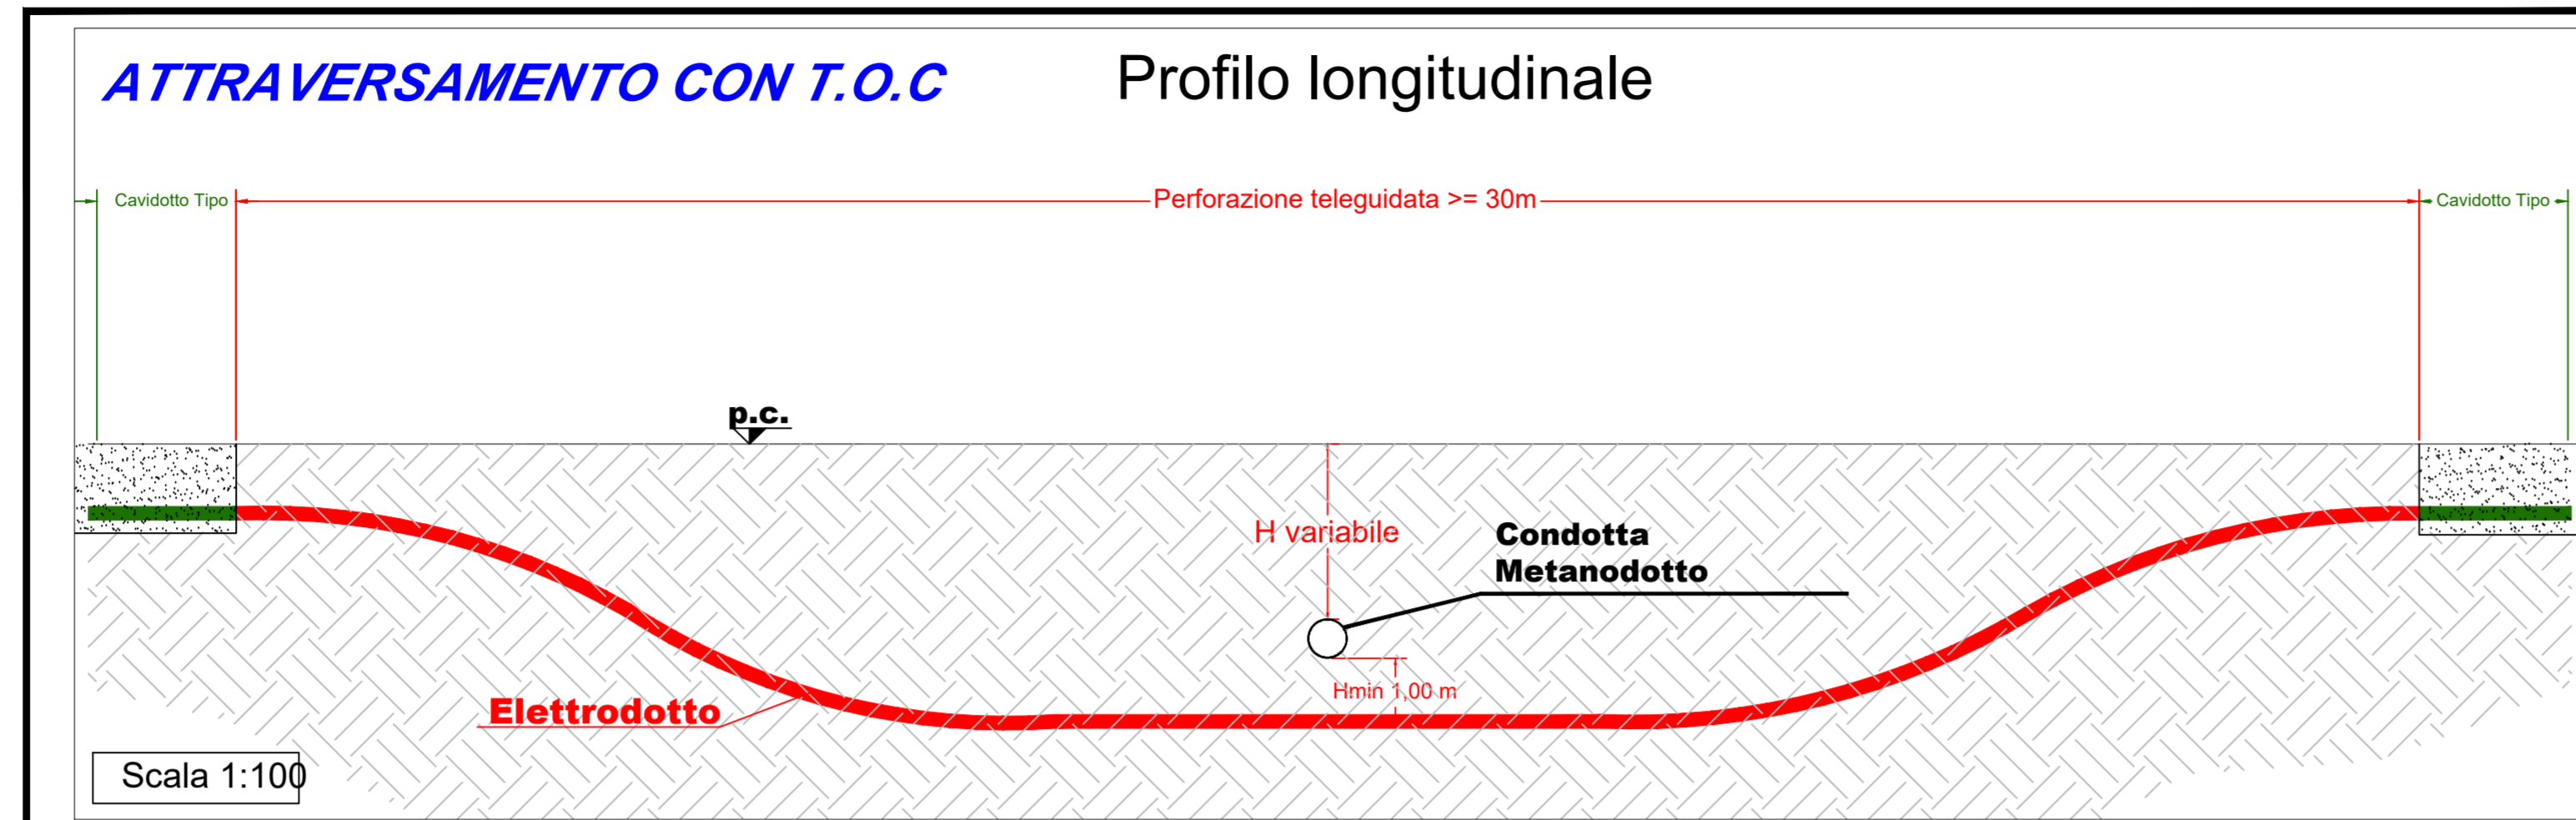




# Legenda

-  Aerogeneratore
-  Visualizzazione Piazzola
-  Viabilità Esistente
-  Limite Comunale
-  Elettrodotti interrati Interni al Parco Eolico
-  Elettrodotti interrati Esterni al Parco Eolico
-  Metanodotto
-  Attraversamento Metanodotto

## PARTICOLRI TIPOLOGICI INTERFERENZE CAVIDOTTO CON METANODOTTO




**Comittente:** Selva Wind Srl  
Via Sardegna, 40  
00187 Roma  
selvawindsrl@cert.studiopirola.com

**Titolo del Progetto:** Parco Eolico Selva Wind sito nel Comune di Enna

**Particolari tipici di risoluzione interferenze cavidotto - Sottoservizi -**

N° Documento: IT-VesSEL-BFP-CW-DW-007  
Scala: Varie

**Progettista:**



Ing. Danio Pomponio & C. s.p.a. - Via Roma, 10 - 00187 Roma - Tel. 06/49811111 - Fax 06/49811112 - Web: www.bfp.it - P.IVA 01504501018

**Tecnico**  
ing. Danilo POMPONIO

**Collaborazioni**  
ing. Milena MIGLIONICO  
ing. Giulia CARELLA  
ing. Tommaso MANCINI  
ing. Fabio MASTROSERIO  
ing. Martino LAPENNA  
ing. Alessia NASCENTE  
ing. Mariano MARSEGLIA  
ing. Giuseppe Federico ZINGARELLI  
ing. Dionisio STAFFIERI

**Responsabile Commessa**  
ing. Danilo POMPONIO

REV	DATA	DESCRIZIONE	DISEGNATO	CONTROLLATO	APPROVATO
00	30/01/2023	Emissione	Staffieri	Migliorini	Pomponio
01					
02					
03					
04					
05					