


INQUADRO SPAZIALE	1	2	3	4	5	6	7	8	9	10	11	12	13	14	15	16	17	18	19	20	21	22	23	24
COORDINATE	50330	50330	50330	50330	50330	50330	50330	50330	50330	50330	50330	50330	50330	50330	50330	50330	50330	50330	50330	50330	50330	50330	50330	50330
QUADRO PRELIMINARE	0+000.000	0+000.000	0+100.000	0+100.000	0+200.000	0+250.000	0+300.000	0+300.000	0+400.000	0+400.000	0+400.000	0+400.000	0+400.000	0+400.000	0+400.000	0+400.000	0+400.000	0+400.000	0+400.000	0+400.000	0+400.000	0+400.000	0+400.000	0+400.000
QUADRO PRELIMINARE	0	0	0	0	0	0	0	0	0	0	0	0	0	0	0	0	0	0	0	0	0	0	0	0
QUADRO PRELIMINARE	0	0	0	0	0	0	0	0	0	0	0	0	0	0	0	0	0	0	0	0	0	0	0	0

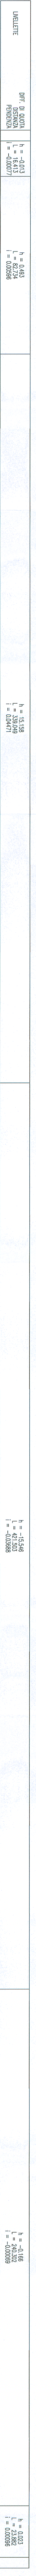

COMMITTEE:
CONTESSA LOTTO FASE ENTE TIPODOC OPERANDI/DIRIGINA PIRICER REVI

PROGETTAZIONE:

DIREZIONE REGIONALE INVESTIMENTI
DIREZIONE PROGRAMMI INVESTIMENTI
DIRETTORIO REGIONALE - PROGETTO ALIMENTAZIONE

U.O. PRODUZIONE SUOI E ISOLE
PROGETTO PRELIMINARE
LINEA PESCARA - BARI
RADDOPPIO FERMOLO (0) - LESINA (0)
LOTTO 03 CAMPOMANICO-RIPALTA
NAVABILITA'
Voronca SS 16 km 8 - 795
Profilo longitudinali

Scale: 1:100/1000

File	Dimensione	Relazio	Stato	Validato	Data	Approvato	Data	Addebitato
A	10/02/03	R	F	B	10/02/01	0/01	0	
B								

