Committente:

Selva Wind Srl

Selva Wind Srl
Via Sardegna, 40
00187 Roma
selvawindsrl@cert.studiopirola.com

Titolo del Progetto:

Parco Eolico Selva Wind sito nel Comune di Enna

Documento:

Inquadramento su Rete Ecologica Siciliana

N° Documento: IT-VesSEL-BFP-ENV-DW-011

Scala: 1:20.000 *Foglio:* 1/1

Progettista:

BFP
Via Degli Annalisti, 5
70125 Modugno (Ba) - Italy
tel (+39) 080 5345 911
www.bfpgroup.net - info@bfpgroup.net
Azienda Certificata UNI EN ISO 9001:2015
UNI EN ISO 14001:2015
UNI EN ISO 45001:2018
UNI CEI 11352:2014

Pomponio Danilo
16.03.2023
00:27:40
GMT+01:00

Tecnico
ing. Danilo POMPONIO

Collaborazioni
ing. Milena MIGLIONICO
ing. Giulia CARELLA
ing. Tommaso MANCINI
ing. Fabio MASTROSERIO
ing. Martino LAPENNA
ing. Alessia NASCENTE
ing. Mariano MARSEGLIA
ing. Giuseppe Federico ZINGARELLI
ing. Dionisio STAFFIERI

Responsabile commessa
ing. Danilo POMPONIO

REV	DATA	DESCRIZIONE	DISEGNATO	CONTROLLATO	APPROVATO
00	15/12/2022	Emissione	Nascente	Miglionico	Pomponio
01					
02					
03					
04					
05					

LEGENDA

- Aerogeneratore e piazzola definitiva
- Piazzola temporanea di montaggio
- Cavidotto interno AT
- Cavidotto esterno AT
- Viabilità da adeguare
- Viabilità di nuova realizzazione
- Cavidotto AT
- Cabina utente
- Stazione Terna
- Limiti comunali

Rete Ecologica Siciliana (RES)

Aree di collegamento (corridoi ecologici)

- Corridoio diffuso
- Corridoio diffuso da riqualificare

Pietre da guado (stepping stones)
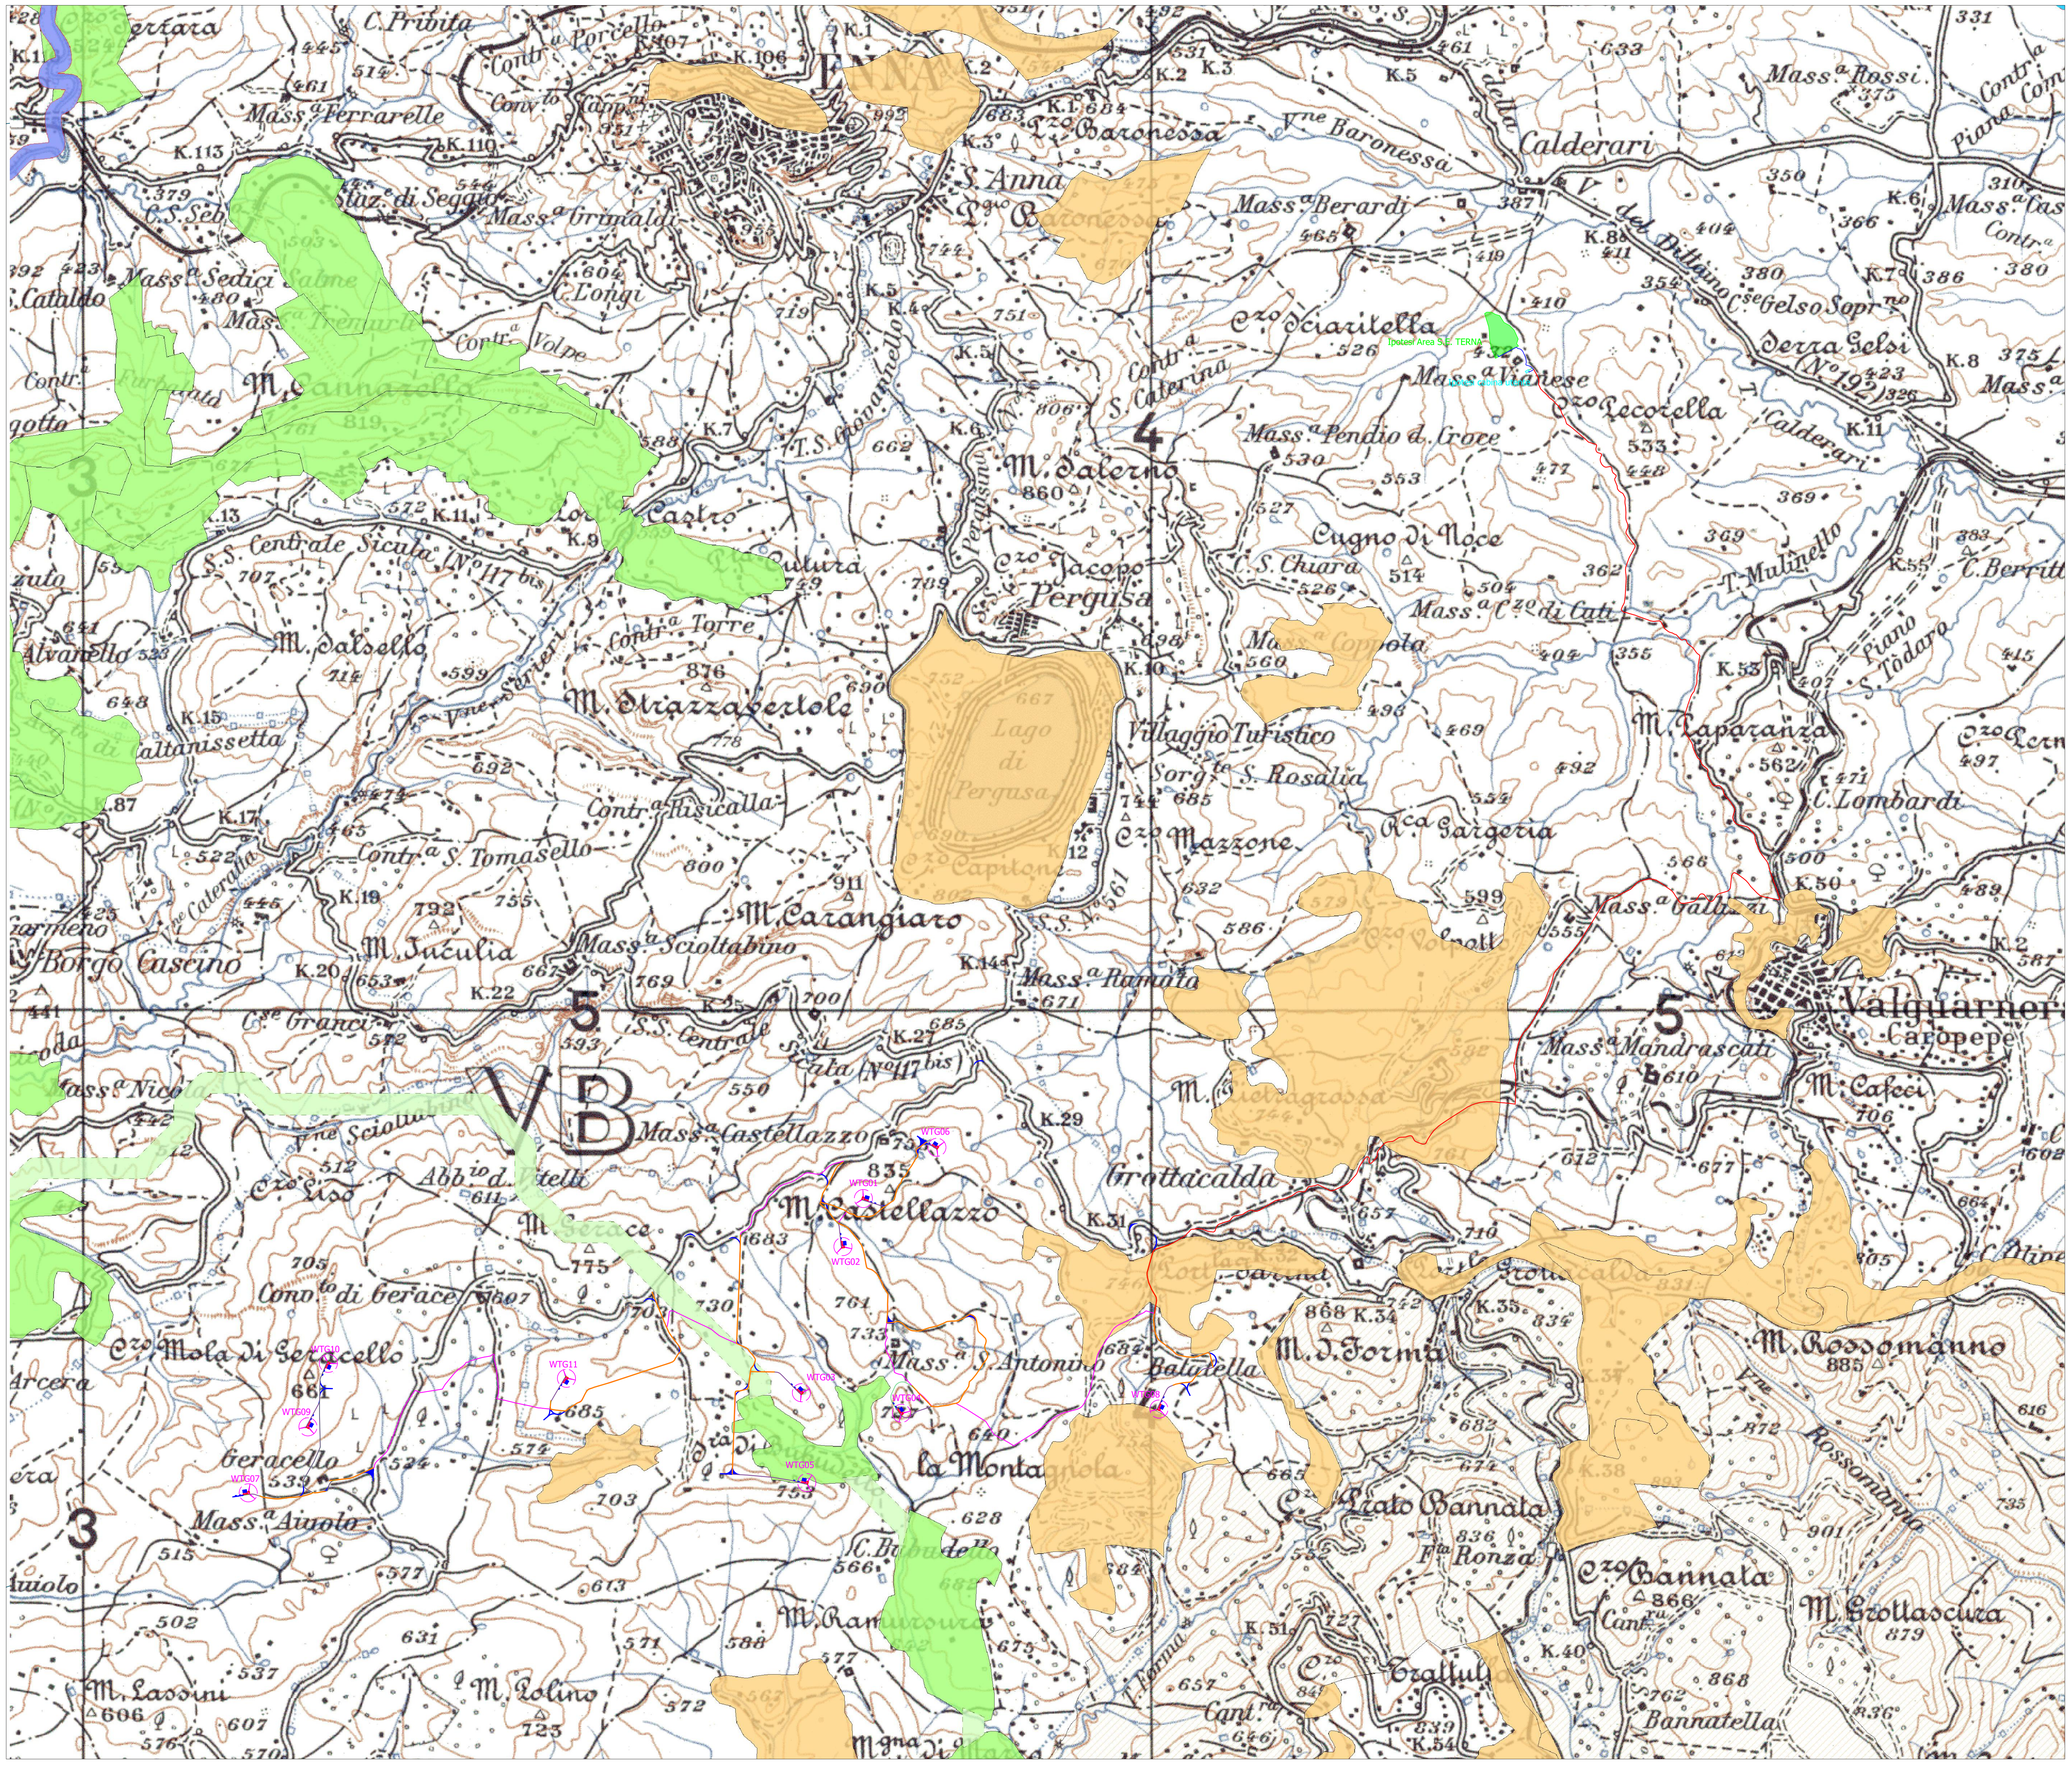
- Altre zone da riqualificare
- Altre zone