SCAVI E BONIFICHE	
STERRO	5.065 mq
FOSSO	0.373 mq
RILEVATI	
RILEVATO	0.075 mq
SOVRASTRUTTURA STRADALE	
CASSONETTO (BANCHINA)	3.000 m
CASSONETTO	7.500 m
MANUFATTI	
CANALETTA	0.238 mq
CORDOLO	0.032 mq

SEZIONE N. : 1
QT. PROGETTO : 3.565
DIST.PROG. : 0+000.000
DIST.SUCC. : 50.000

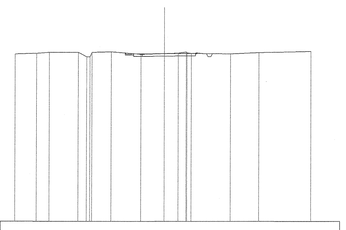

SCALA 1:500

QT.RIF. -25.00

QUOTE TERRENO	3.47	3.60	3.75	3.75	3.66	3.55	3.45	3.86	3.43	3.57	3.65	3.70	3.59	3.52	3.73	3.95
DIST.PARZIALI TERRENO	3.63	2.19	4.78	1.42	3.18	4.95	3.97	2.37	1.25	6.66	4.90	8.84				
QUOTE PROGETTO	3.53	3.57	3.60													
DIST.PARZIALI PROGETTO	3.75	3.75														

SCAVI E BONIFICHE	
STERRO	3.550 mq
FOSSO	0.752 mq
RILEVATI	
RILEVATO	0.711 mq
SOVRASTRUTTURA STRADALE	
CASSONETTO (BANCHINA)	3.000 m
CASSONETTO	7.500 m
MANUFATTI	
CORDOLO	0.064 mq

SEZIONE N. : 2
QT. PROGETTO : 3.766
DIST.PROG. : 0+050.000
DIST.PREC. : 50.000
DIST.SUCC. : 50.000

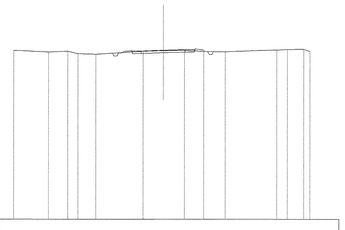

SCALA 1:500

QT.RIF. -25.00

QUOTE TERRENO	3.73	3.49	3.59	3.18	3.12	3.60	3.69	3.79	3.58	3.52	3.80	3.93	3.93	3.26
DIST.PARZIALI TERRENO	5.90	3.22	1.58	2.97	7.85	3.40	3.61	3.28	3.65	8.79	1.47	2.77	1.26	
QUOTE PROGETTO	3.67	3.77	3.86											
DIST.PARZIALI PROGETTO	3.75	3.75												

SCAVI E BONIFICHE	
STERRO	0.003 mq
FOSSO	0.762 mq
RILEVATI	
RILEVATO	8.031 mq
SOVRASTRUTTURA STRADALE	
CASSONETTO (BANCHINA)	3.000 m
CASSONETTO	7.500 m
MANUFATTI	
CORDOLO	0.064 mq

SEZIONE N. : 3
QT. PROGETTO : 4.630
DIST.PROG. : 0+100.000
DIST.PREC. : 50.000
DIST.SUCC. : 50.000

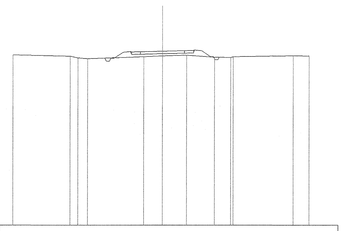

SCALA 1:500

QT.RIF. -25.00

QUOTE TERRENO	4.01	3.78	3.48	3.36	3.70	3.81	3.97	3.82	3.58	3.70	3.88	3.83
DIST.PARZIALI TERRENO	9.64	1.47	1.25	9.28	3.17	4.11	4.77	2.73	1.12	10.24	2.72	
QUOTE PROGETTO	4.54	4.63	4.72									
DIST.PARZIALI PROGETTO	3.75	3.75										

SCAVI E BONIFICHE	
FOSSO	0.616 mq
RILEVATI	
RILEVATO	39.706 mq
SOVRASTRUTTURA STRADALE	
CASSONETTO (BANCHINA)	3.000 m
CASSONETTO	7.500 m
MANUFATTI	
CORDOLO	0.064 mq

SEZIONE N. : 4
QT. PROGETTO : 6.328
DIST.PROG. : 0+150.000
DIST.PREC. : 50.000
DIST.SUCC. : 50.000

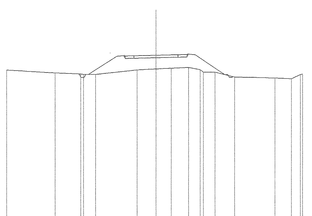

SCALA 1:500

QT.RIF. -25.00

QUOTE TERRENO	3.79	3.31	3.16	3.07	3.07	3.84	4.00	4.12	4.27	3.95	3.47	3.47	2.61	2.49	2.36	3.07	3.14
DIST.PARZIALI TERRENO	8.23	4.20	0.99	6.89	3.21	2.57	2.93	2.61	0.97	3.35	6.84	2.86	0.71				
QUOTE PROGETTO	6.24	6.33	6.42														
DIST.PARZIALI PROGETTO	3.75	3.75															

SCAVI E BONIFICHE	
FOSSO	0.764 mq
RILEVATI	
RILEVATO	270.714 mq
SOVRASTRUTTURA STRADALE	
CASSONETTO (BANCHINA)	3.000 m
CASSONETTO	7.500 m
MANUFATTI	
CORDOLO	0.064 mq

SEZIONE N. : 13
QT. PROGETTO : 13.236
DIST.PROG. : 0+600.000
DIST.PREC. : 50.000
DIST.SUCC. : 50.000

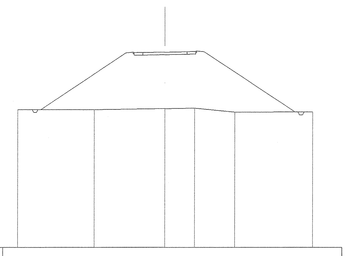

SCALA 1:500

QT.RIF. -20.00

QUOTE TERRENO	3.42	3.44	3.62	3.71	3.03	3.06
DIST.PARZIALI TERRENO	13.04	11.96	5.07	6.73	13.20	
QUOTE PROGETTO	3.16	3.24	3.33			
DIST.PARZIALI PROGETTO	3.75	3.75				

SCAVI E BONIFICHE	
FOSSO	0.758 mq
RILEVATI	
RILEVATO	193.191 mq
SOVRASTRUTTURA STRADALE	
CASSONETTO (BANCHINA)	3.000 m
CASSONETTO	7.500 m
MANUFATTI	
CORDOLO	0.064 mq

SEZIONE N. : 14
QT. PROGETTO : 11.392
DIST.PROG. : 0+650.000
DIST.PREC. : 50.000
DIST.SUCC. : 50.000

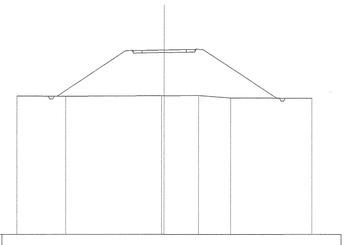

SCALA 1:500

QT.RIF. -20.00

QUOTE TERRENO	3.57	3.54	3.61	3.62	3.65	3.23	3.19
DIST.PARZIALI TERRENO	8.30	16.28	5.90	5.37	13.73		
QUOTE PROGETTO	11.33	11.39	11.47				
DIST.PARZIALI PROGETTO	3.75	3.75					

SCAVI E BONIFICHE	
FOSSO	0.745 mq
RILEVATI	
RILEVATO	127.742 mq
SOVRASTRUTTURA STRADALE	
CASSONETTO (BANCHINA)	3.000 m
CASSONETTO	7.500 m
MANUFATTI	
CORDOLO	0.064 mq

SEZIONE N. : 15
QT. PROGETTO : 9.547
DIST.PROG. : 0+700.000
DIST.PREC. : 50.000
DIST.SUCC. : 50.000

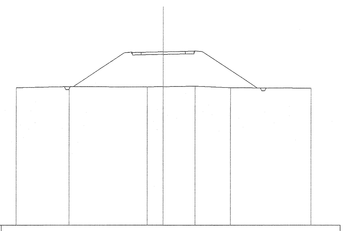

SCALA 1:500

QT.RIF. -20.00

QUOTE TERRENO	3.46	3.61	3.58	3.61	3.69	3.44	3.37
DIST.PARZIALI TERRENO	8.99	13.30	2.71	5.48	5.91	13.61	
QUOTE PROGETTO	9.47	9.55	9.62				
DIST.PARZIALI PROGETTO	3.75	3.75					

SCAVI E BONIFICHE	
FOSSO	0.727 mq
RILEVATI	
RILEVATO	73.404 mq
SOVRASTRUTTURA STRADALE	
CASSONETTO (BANCHINA)	3.000 m
CASSONETTO	7.500 m
MANUFATTI	
CORDOLO	0.064 mq

SEZIONE N. : 16
QT. PROGETTO : 7.703
DIST.PROG. : 0+750.000
DIST.PREC. : 50.000
DIST.SUCC. : 50.000

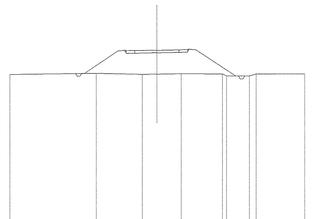

SCALA 1:500

QT.RIF. -25.00

QUOTE TERRENO	3.56	3.77	3.60	3.63	3.69	3.67	3.52	3.30	3.65
DIST.PARZIALI TERRENO	14.74	7.75	2.51	4.15	6.94	3.90	1.14	8.19	
QUOTE PROGETTO	7.63	7.70	7.78						
DIST.PARZIALI PROGETTO	3.75	3.75							

SCAVI E BONIFICHE	
FOSSO	0.665 mq
RILEVATI	
RILEVATO	41.706 mq
SOVRASTRUTTURA STRADALE	
CASSONETTO (BANCHINA)	3.000 m
CASSONETTO	7.500 m
MANUFATTI	
CORDOLO	0.064 mq

SEZIONE N. : 17
QT. PROGETTO : 5.859
DIST.PROG. : 0+800.000
DIST.PREC. : 50.000
DIST.SUCC. : 50.000

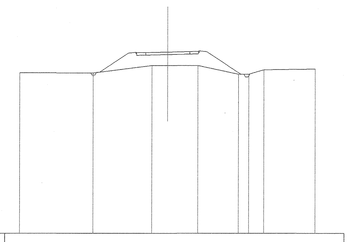

SCALA 1:500

QT.RIF. -25.00

QUOTE TERRENO	2.24	2.31	3.55	3.56	3.58	2.10	2.10	2.85	2.96
DIST.PARZIALI TERRENO	12.41	9.92	2.67	5.17	6.85	1.74	2.59	8.65	
QUOTE PROGETTO	5.78	5.86	5.94						
DIST.PARZIALI PROGETTO	3.75	3.75							

SCAVI E BONIFICHE	
FOSSO	0.502 mq
RILEVATI	
RILEVATO	8.756 mq
SOVRASTRUTTURA STRADALE	
CASSONETTO (BANCHINA)	3.000 m
CASSONETTO	7.500 m
MANUFATTI	
CORDOLO	0.064 mq

SEZIONE N. : 18
QT. PROGETTO : 4.268
DIST.PROG. : 0+850.000
DIST.PREC. : 50.000
DIST.SUCC. : 50.000

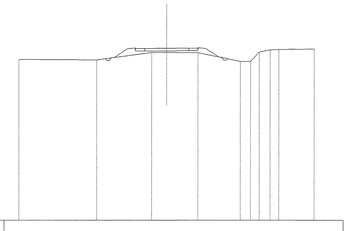

SCALA 1:500

QT.RIF. -25.00

QUOTE TERRENO	2.38	2.29	3.59	3.56	3.51	2.04	2.04	2.45	3.99	4.08	4.15
DIST.PARZIALI TERRENO	13.18	9.26	2.55	5.32	7.15	1.71	1.51	1.87	1.16	5.95	
QUOTE PROGETTO	4.24	4.27	4.29								
DIST.PARZIALI PROGETTO	3.75	3.75									

SCAVI E BONIFICHE	
SUSSIDIO	3.924 mq
FOSSO	0.489 mq
RILEVATI	
RILEVATO	1.260 mq
SOVRASTRUTTURA STRADALE	
CASSONETTO (BANCHINA)	3.000 m
CASSONETTO	7.500 m
MANUFATTI	
CORDOLO	0.064 mq

SEZIONE N. : 19
QT. PROGETTO : 3.634
DIST.PROG. : 0+900.000
DIST.PREC. : 50.000
DIST.SUCC. : 50.000

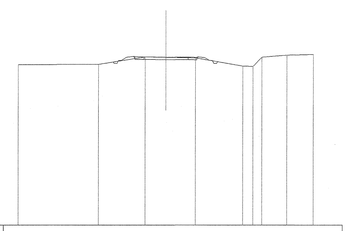

SCALA 1:500

QT.RIF. -25.00

QUOTE TERRENO	2.36	2.40	3.67	3.60	3.50	2.07	2.07	3.61	3.65	4.08
DIST.PARZIALI TERRENO	13.58	7.88	3.53	5.03	7.99	1.74	1.50	4.23	4.49	
QUOTE PROGETTO	3.67	3.63	3.60							
DIST.PARZIALI PROGETTO	3.75	3.75								

SCAVI E BONIFICHE	
SUSSIDIO	4.003 mq
FOSSO	0.500 mq
RILEVATI	
RILEVATO	1.050 mq
SOVRASTRUTTURA STRADALE	
CASSONETTO (BANCHINA)	3.000 m
CASSONETTO	7.500 m
MANUFATTI	
CORDOLO	0.064 mq

SEZIONE N. : 20
QT. PROGETTO : 3.595
DIST.PROG. : 0+950.000
DIST.PREC. : 50.000
DIST.SUCC. : 50.000

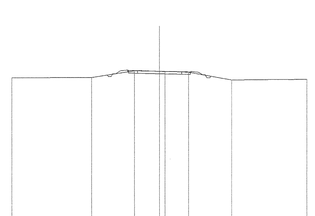

SCALA 1:500

QT.RIF. -25.00

QUOTE TERRENO	2.47	2.52	3.65	3.56	3.54	3.43	2.12	2.21
DIST.PARZIALI TERRENO	13.53	7.24	4.23	1.47	4.01	7.30	12.76	
QUOTE PROGETTO	3.69	3.59	3.50					
DIST.PARZIALI PROGETTO	3.75	3.75						

SCAVI E BONIFICHE	
STERRO	5.065 mq
FOSSO	0.373 mq
RILEVATI	
RILEVATO	0.075 mq
SOVRASTRUTTURA STRADALE	
CASSONETTO (BANCHINA)	3.000 m
CASSONETTO	7.500 m
MANUFATTI	
CORDOLO	0.032 mq

SEZIONE N. : 21
QT. PROGETTO : 3.560
DIST.PROG. : 1+000.000
DIST.PREC. : 50.000
DIST.SUCC. : 50.000

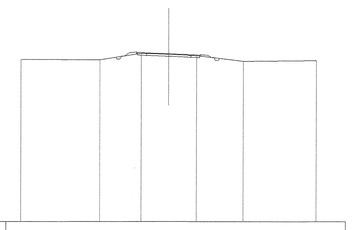

SCALA 1:500

QT.RIF. -25.00

QUOTE TERRENO	2.58	2.56	3.63	3.45	3.26	2.28	2.43
DIST.PARZIALI TERRENO	13.40	7.01	4.59	4.74	7.92	12.35	
QUOTE PROGETTO	3.71	3.56	3.41				
DIST.PARZIALI PROGETTO	3.75	3.75					

SCAVI E BONIFICHE	
STERRO	4.556 mq
FOSSO	0.528 mq
RILEVATI	
RILEVATO	0.617 mq
SOVRASTRUTTURA STRADALE	
CASSONETTO (BANCHINA)	3.000 m
CASSONETTO	7.500 m
MANUFATTI	
CORDOLO	0.064 mq

SEZIONE N. : 22
QT. PROGETTO : 3.526
DIST.PROG. : 1+050.000
DIST.PREC. : 50.000
DIST.SUCC. : 50.000

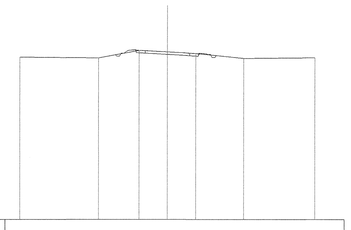

SCALA 1:500

QT.RIF. -25.00

QUOTE TERRENO	2.63	2.50	3.77	3.53	3.28	2.43	2.56
DIST.PARZIALI TERRENO	13.33	6.91	4.76	4.80	8.13	12.08	
QUOTE PROGETTO	3.73	3.53	3.32				
DIST.PARZIALI PROGETTO	3.75	3.75					

SCAVI E BONIFICHE	
SUSSIDIO	4.583 mq
FOSSO	0.523 mq
RILEVATI	
RILEVATO	0.550 mq
SOVRASTRUTTURA STRADALE	
CASSONETTO (BANCHINA)	3.000 m
CASSONETTO	7.500 m
MANUFATTI	
CORDOLO	0.064 mq

SEZIONE N. : 23
QT. PROGETTO : 3.492
DIST.PROG. : 1+100.000
DIST.PREC. : 50.000
DIST.SUCC. : 23.882

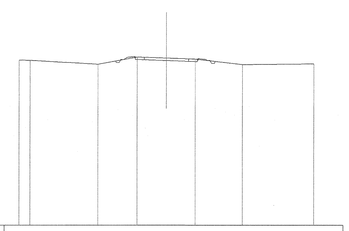

SCALA 1:500

QT.RIF. -25.00

QUOTE TERRENO	3.15	3.11	2.41	3.66	3.50	3.34	2.41	2.51
DIST.PARZIALI TERRENO	1.41	11.59	6.66	4.95	4.89	8.01	12.10	
QUOTE PROGETTO	3.62	3.49	3.36					
DIST.PARZIALI PROGETTO	3.75	3.75						

SCAVI E BONIFICHE	
SUSSIDIO	4.486 mq
FOSSO	0.505 mq
RILEVATI	
RILEVATO	0.563 mq
SOVRASTRUTTURA STRADALE	
CASSONETTO (BANCHINA)	3.000 m
CASSONETTO	7.500 m
MANUFATTI	
CORDOLO	0.064 mq

SEZIONE N. : 24
QT. PROGETTO : 3.514
DIST.PROG. : 1+123.882
DIST.PREC. : 23.882

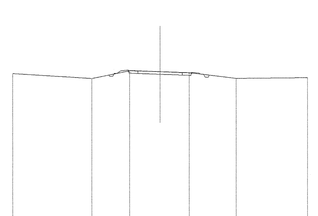

SCALA 1:500

QT.RIF. -25.00

QUOTE TERRENO	3.19	2.36	3.67	3.51	3.35	2.41	2.51
DIST.PARZIALI TERRENO	13.45	6.42	5.14	4.92	7.97	12.10	
QUOTE PROGETTO	3.65	3.51	3.38				
DIST.PARZIALI PROGETTO	3.75	3.75					

SEZIONE TRASVERSALE TIPO C1 IN RILEVATO- (1:50)

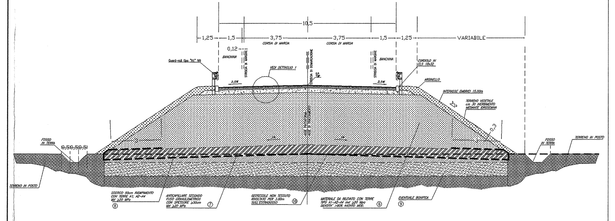

VEDI SEZIONE TIPO ELABORATO L03203R78WBNV11010011

COMMITTENTE:

167

RFI RETE FERROVIARIA ITALIANA
GRUPPO FERROVIE DELLO STATO ITALIANE
DIREZIONE INVESTIMENTI
DIREZIONE PROGRAMMI INVESTIMENTI
DIREITTRICE SUD - PROGETTO ADRIATICA

PROGETTAZIONE:

ITALFERR
GRUPPO FERROVIE DELLO STATO ITALIANE

U.O. PRODUZIONE SUD E ISOLE

PROGETTO PRELIMINARE

LINEA PESCARA - BARI
RADDOPPIO TERMOLI (e) - LESINA (e)
LOTTO 03 CAMPOMARINO-RIPALTA
NV-VIABILITA'

Variante SS 16 km 8+295

Sezioni trasversali e tipologiche

SCALA: 1:500

COMMESSA	LOTTO	FASE	ENTE	TIPO DOC.	OPERA/DISCIPLINA	PROGR.	REV.
L032	03	R	78	WZ	NV0201	001	A

Rev.	Descrizione	Redatto	Data	Verificato	Data	Approvato	Data	Autorizzato Data
A	EMISSIONE ESECUTIVA	L. Mazzoni	Gen. 2013	F. Galante	Gen. 2013	F. Gelone	Gen. 2013	

L03203R78WZNV0201001A.DWG

n. Elab.: 98