



Committente:

Selva Wind Srl
Via Sardegna, 40
00187 Roma
selvawindsrl@cert.studiopirola.com

Titolo del Progetto:

Parco Eolico Selva Wind sito nel Comune di Enna

Documento: **Schema elettrico unifilare dell'impianto**

N° Documento: **IT-VesSEL-BFP-EW-DW-001**

Scala: ---

Progettista:



BFP
Via Degli Aviatori, 8
70028 Polignano (BA) - Italy
tel. +39 080 5080462
www.bfpgroup.net - info@bfpgroup.net
Azienda con Sistema di Gestione Certificato
UNI EN ISO 9001:2015
UNI EN ISO 14001:2015
UNI ISO 45001:2018

Tecnico
ing. Danilo POMPONIO

Collaborazioni
ing. Milena MIGLIONICO
ing. Giulia CARELLA
ing. Tommaso MANCINI
ing. Fabio MASTROSERIO
ing. Martino LAPENNA
ing. Alessia NASCENTE
ing. Mariano MARSEGLIA
ing. Giuseppe Federico ZINGARELLI
ing. Dionisio STAFFIERI

Responsabile commessa
ing. Danilo POMPONIO

REV	DATA	DESCRIZIONE	DISEGNATO	CONTROLLATO	APPROVATO
00	15/12/2022	Emissione	Lapenna	Mancini	Pomponio
01					
02					
03					
04					
05					

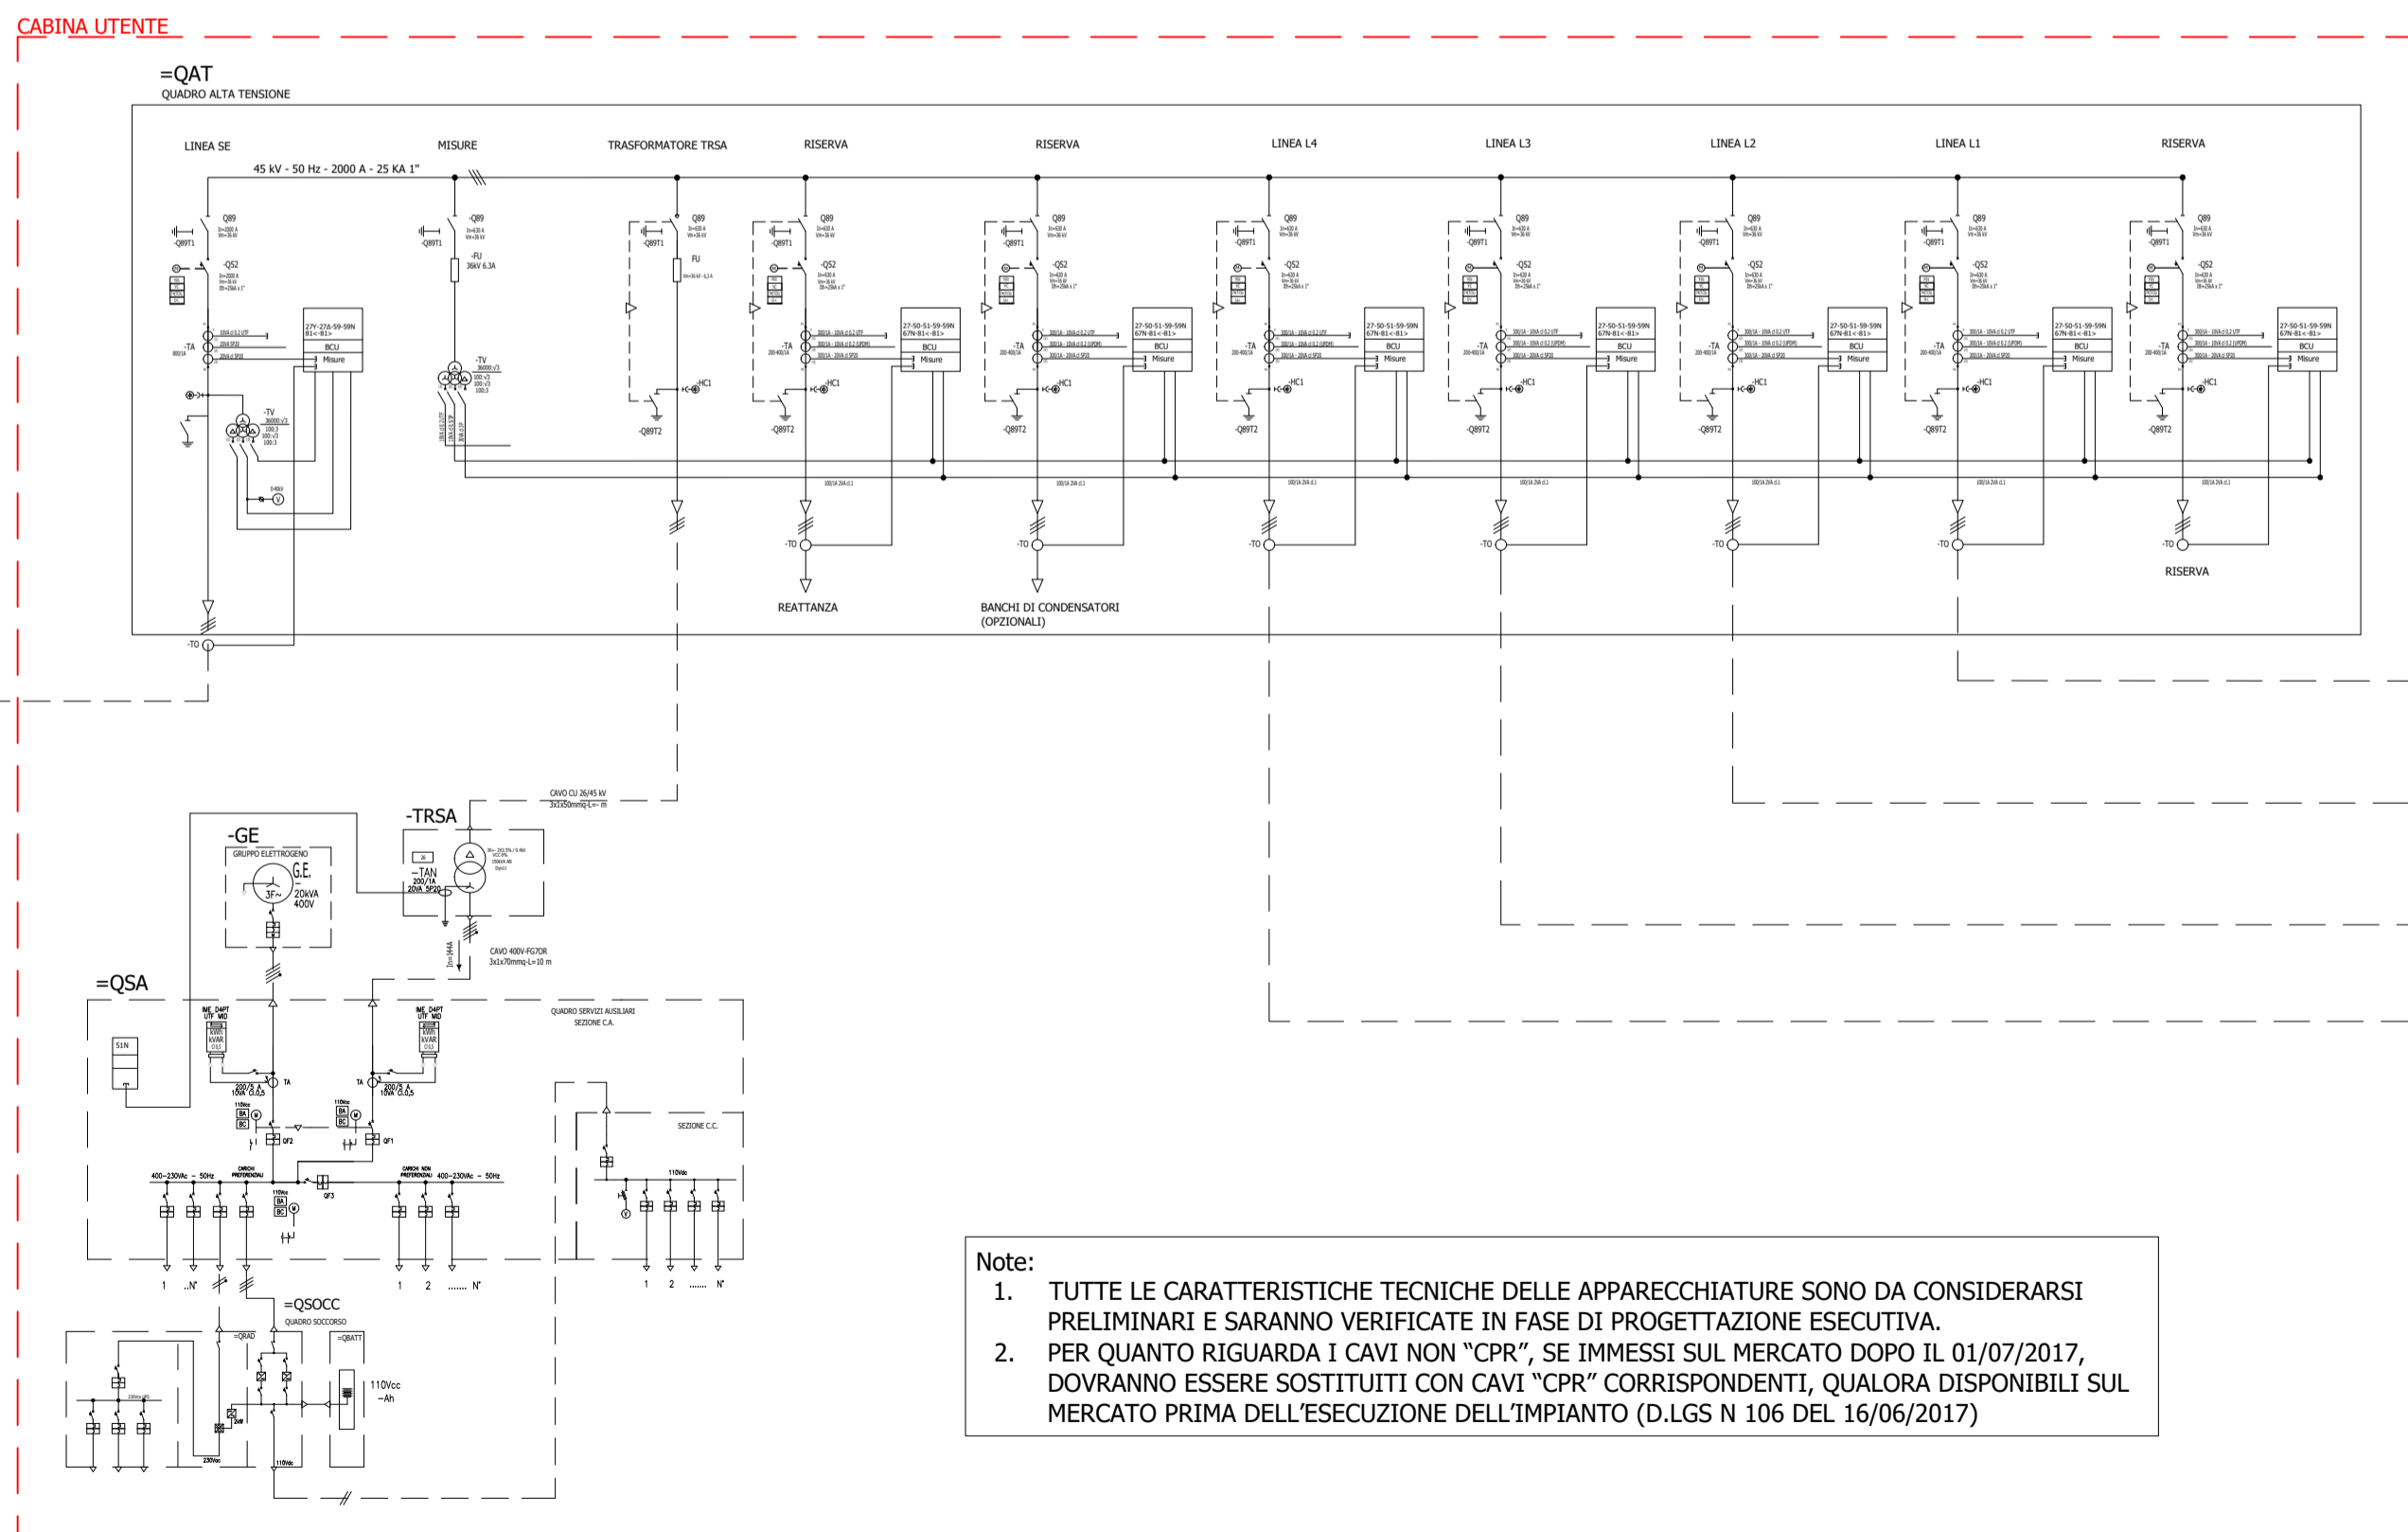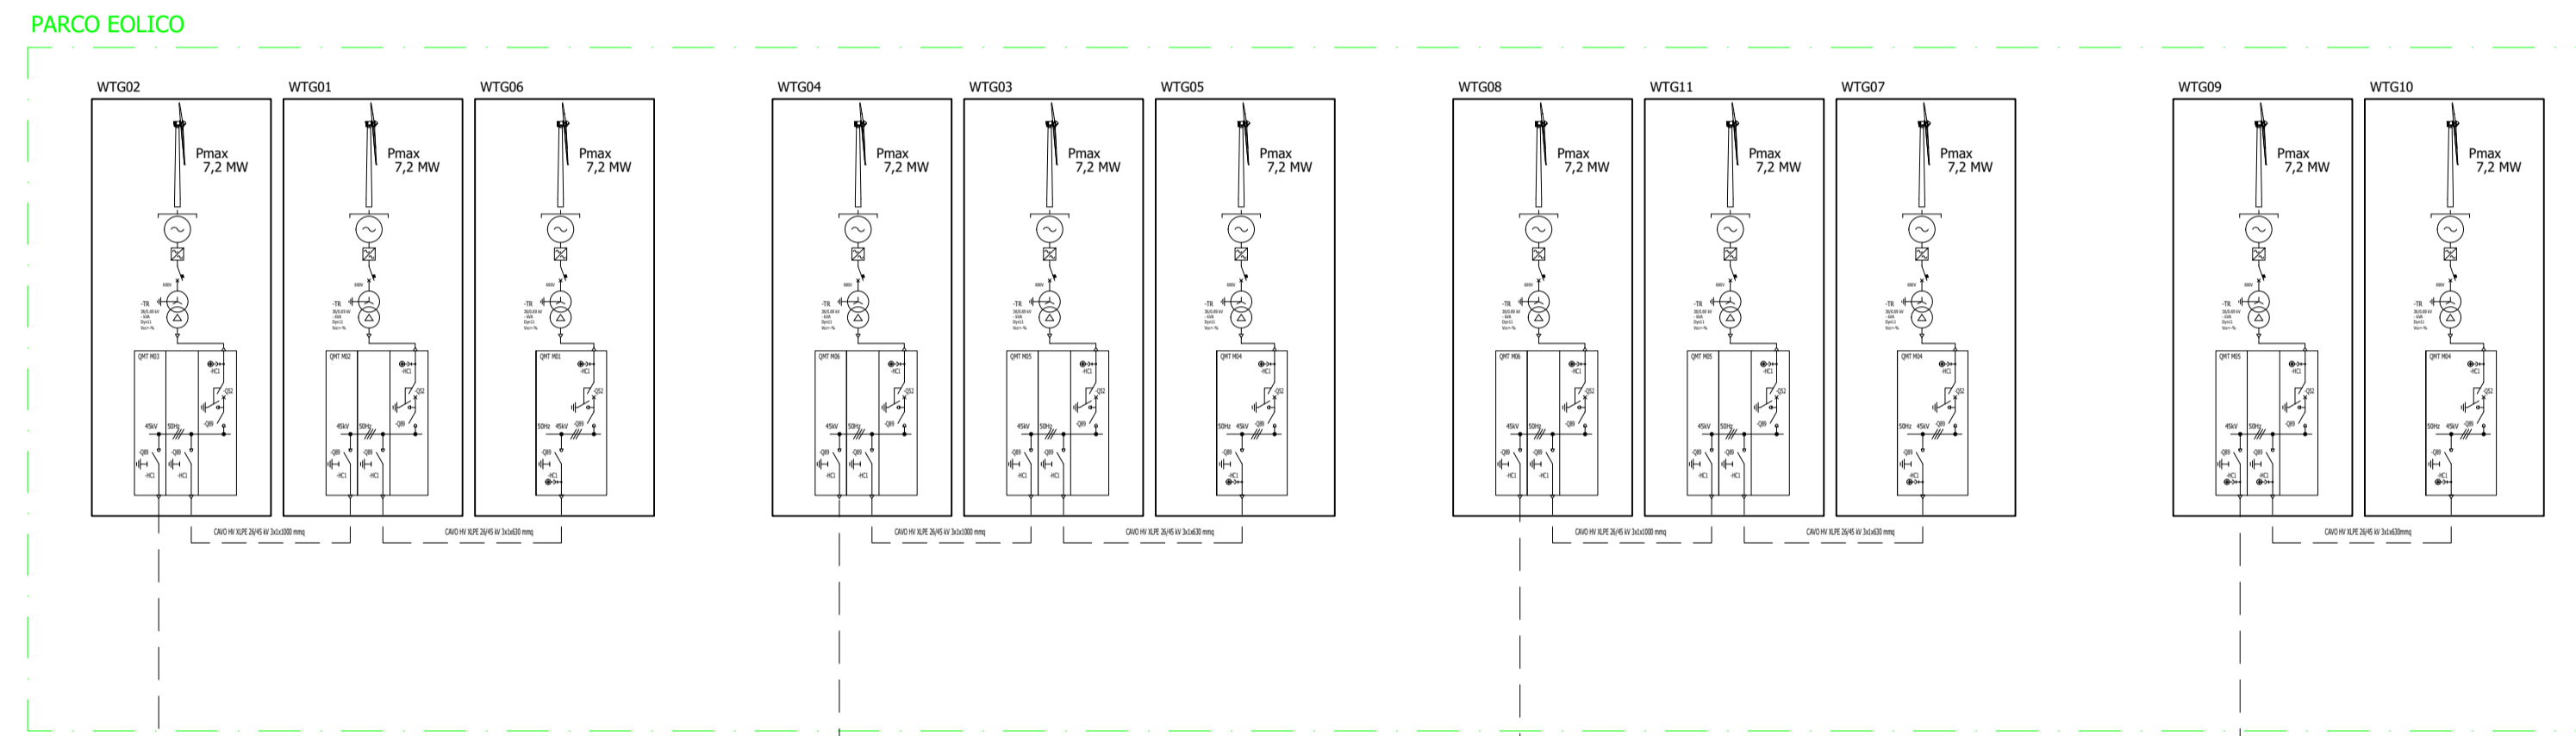

SOTTOCAMPO 1: CAVO HV XLPE 26/45 kV 3x1x1200 mmq

SOTTOCAMPO 2: CAVO HV XLPE 26/45 kV 3x1x1200 mmq

SOTTOCAMPO 3: CAVO HV XLPE 26/45 kV 3x1x1200 mmq

SOTTOCAMPO 4: CAVO HV XLPE 26/45 kV 3x1x1000 mmq

Note:

- TUTTE LE CARATTERISTICHE TECNICHE DELLE APPARECCHIATURE SONO DA CONSIDERARSI PRELIMINARI E SARANNO VERIFICATE IN FASE DI PROGETTAZIONE ESECUTIVA.
- PER QUANTO RIGUARDA I CAVI NON "CPR", SE IMMESSI SUL MERCATO DOPO IL 01/07/2017, DOVRANNO ESSERE SOSTITUITI CON CAVI "CPR" CORRISPONDENTI, QUALORA DISPONIBILI SUL MERCATO PRIMA DELL'ESECUZIONE DELL'IMPIANTO (D.LGS N 106 DEL 16/06/2017)