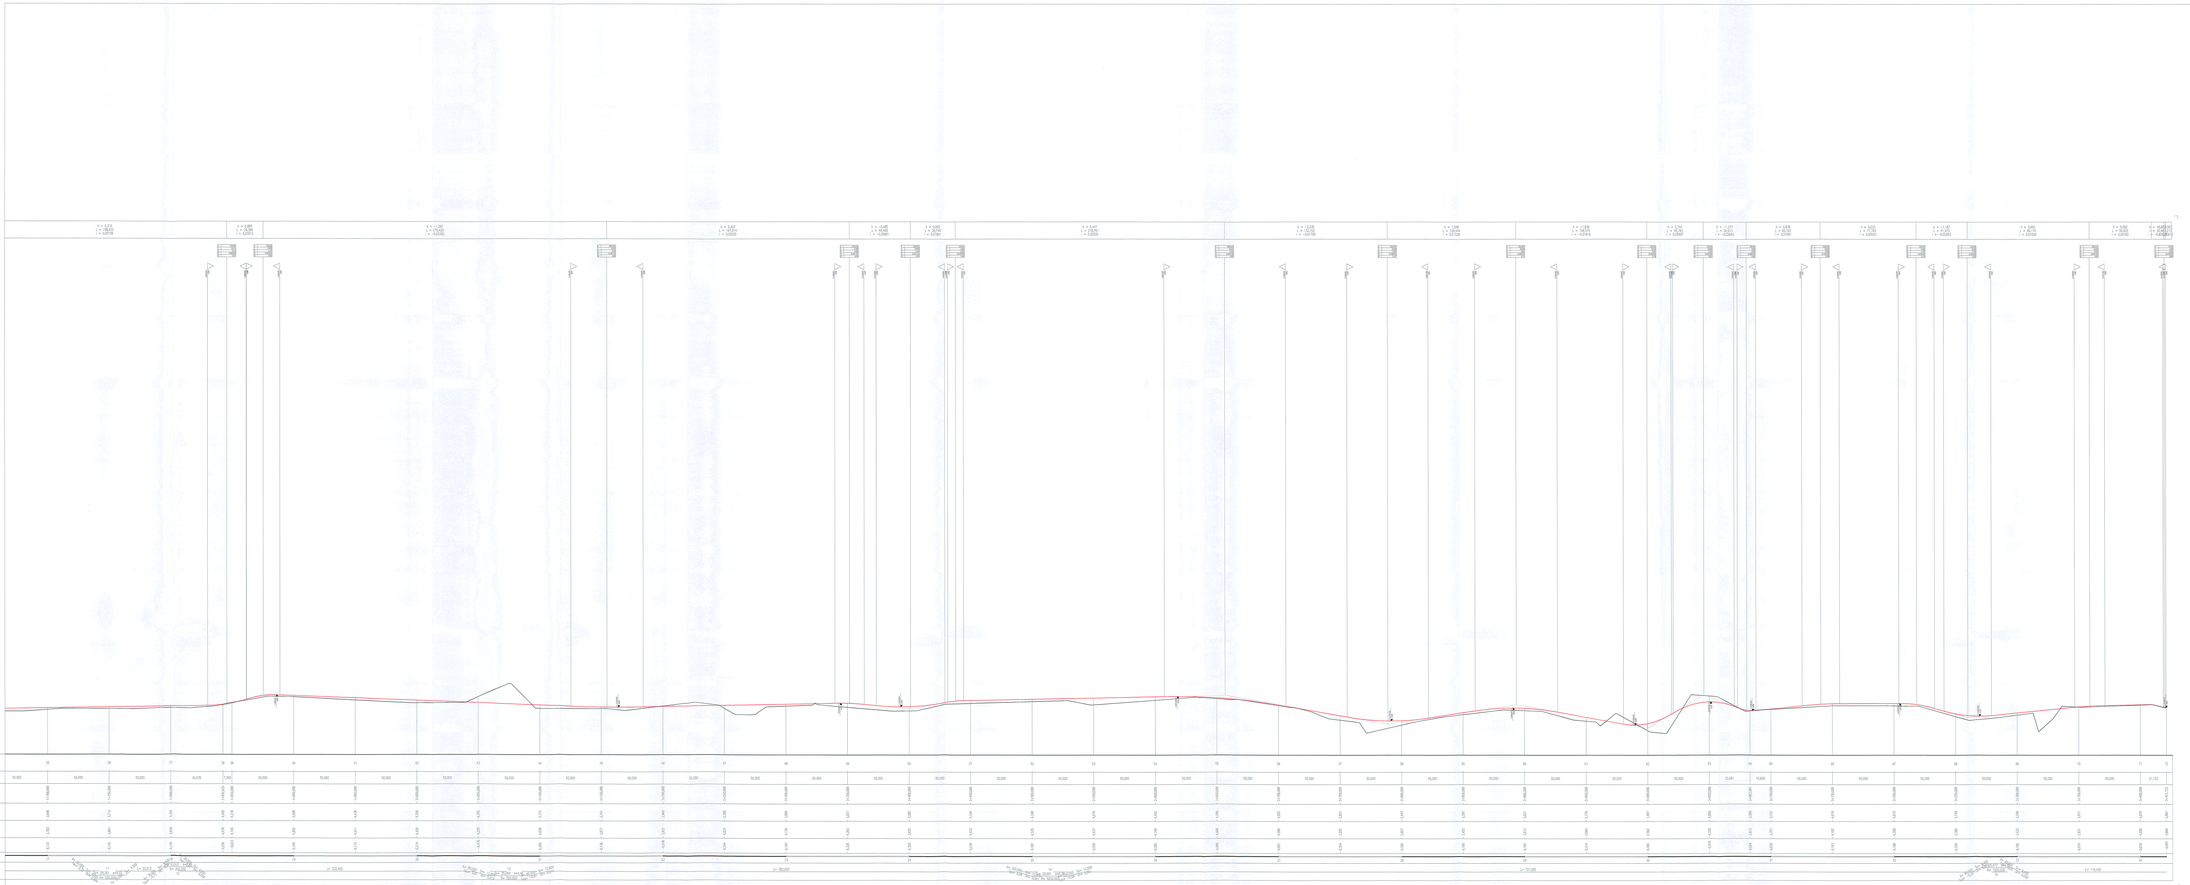

COMMITTENTE:

RFI
RETE FERROVIARIA ITALIANA
GRUPPO FERROVIE DELLO STATO ITALIANE
DIREZIONE INVESTIMENTI
DIREZIONE PROGRAMMI INVESTIMENTI
DIRETTRICE SUD - PROGETTO ADRIATICA

PROGETTAZIONE:

ITALFERR
GRUPPO FERROVIE DELLO STATO ITALIANE

U.O. PRODUZIONE SUD E ISOLE

PROGETTO PRELIMINARE

LINEA PESCARA - BARI
RADDOPPIO TERMOLI (e) - LESINA (e)
LOTTO 03 CAMPOMARINO-RIPALTA
NV-VIABILITA'

Viabilità secondaria da km 10+350 a km 14+700

Profilo asse 8 tav.2/2

SCALA: 1:1000

COMMESSA | LOTTO | FASE | ENTE | TIPO DOC. | OPERA/DISCIPLINA | PROGR. | REV.
L 0 2 | 0 3 | R | 7 8 | F 6 | N V 0 5 0 1 | 0 0 3 | A

Rev.	Descrizione	Redatto	Data	Verificato	Data	Approvato	Data	Autorizzato Data
A	EMISSIONE ESECUTIVA	A. Vitagliani	Nov. 2015	G. Pagano	Nov. 2015	G. Pagano	Nov. 2015	G. Pagano Nov. 2015

LOCALITÀ TAPPA/ATTRAVERSATA (KMA)

N. Pagg. 137