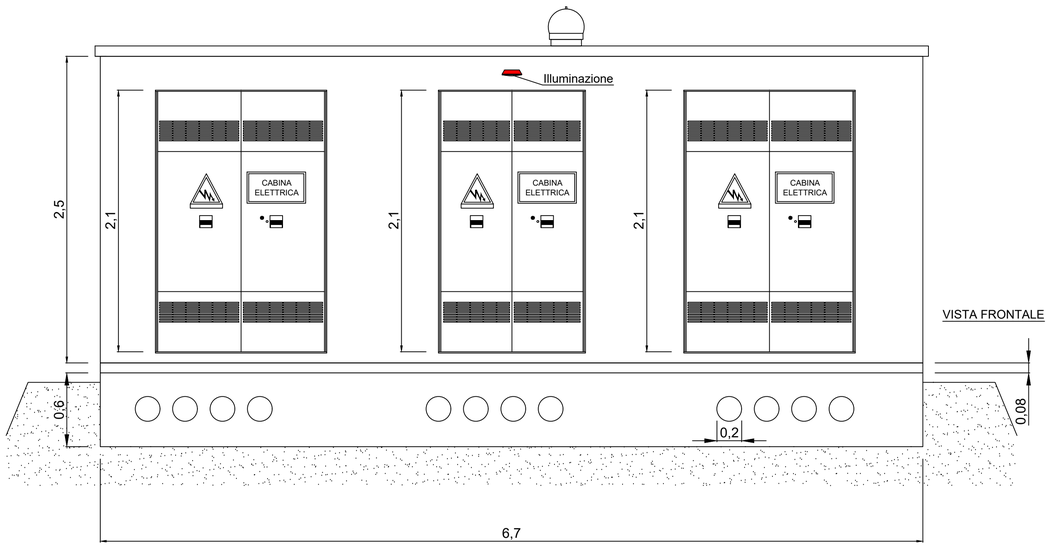

VISTA FRONTALE

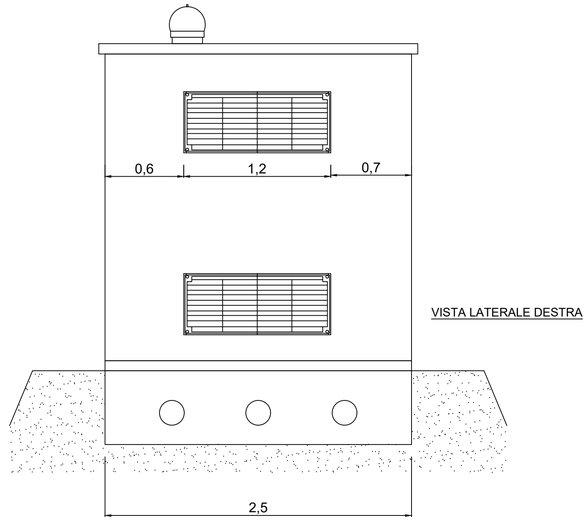

VISTA LATERALE DESTRA

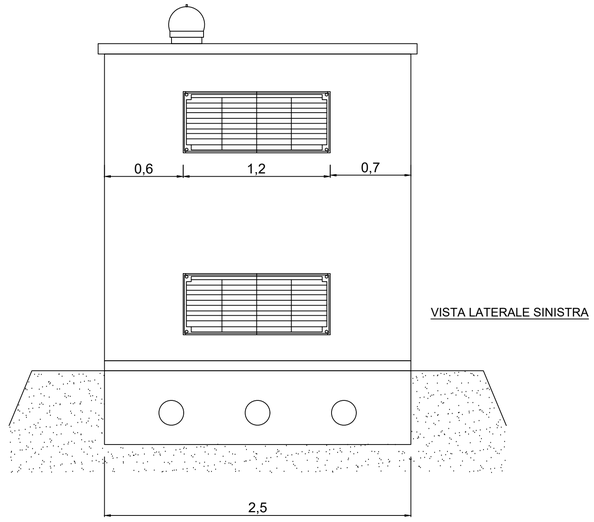

VISTA LATERALE SINISTRA

Scala 1:25

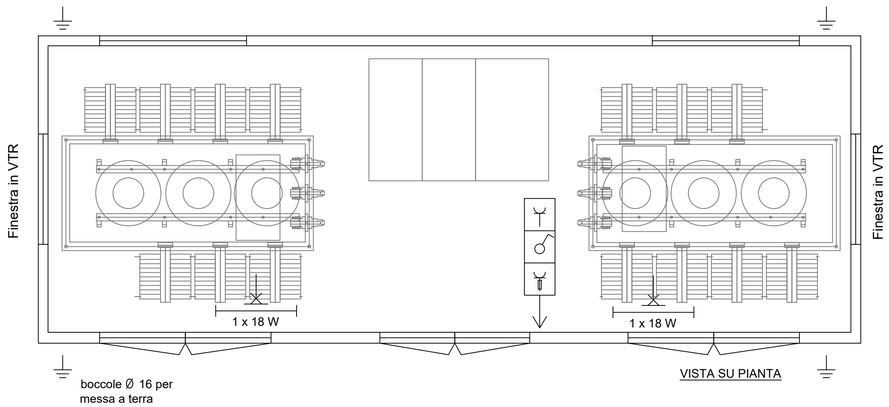

VISTA SU PIANTA

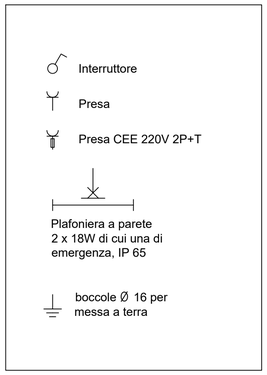

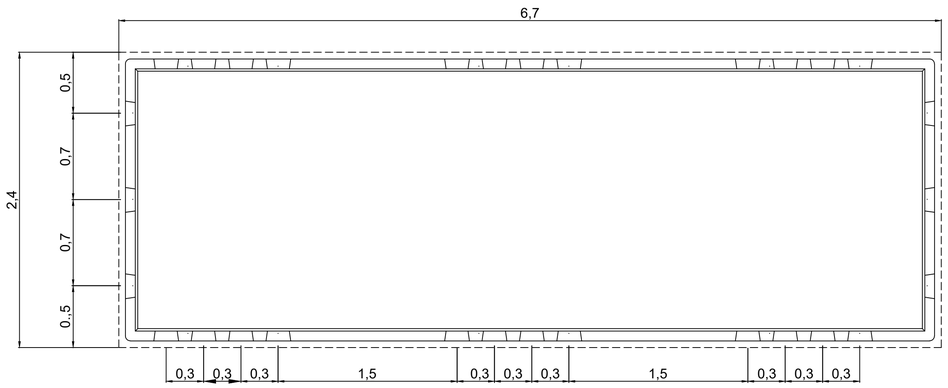

AREA SCAVO DI SBANCAMENTO
mt 3.50 X 7.50
PROFONDITA' CM 60

VISTA SU PIANTA

Scala 1:25

REGIONE CAMPANIA
PROVINCIA DI AVELLINO

Progetto per la realizzazione di un impianto fotovoltaico sito nel Comune di Andretta (AV)
Località "Piano del Pero Spaccone - Piani della Guiva"

COMUNE DI ANDRETTA

COMMITTENTE

Andretta PV s.r.l.
Via Giuseppe Ferrari, 12 - 00195 Roma
p.iva 15423441003

Firmato digitalmente da: SAMUELE LURGI C: IT

PROGETTAZIONE

LEUKOS Consorzio Stabile
Via Giuseppe Mengoni n. 4
20121 Milano
www.leukos.org

FDGL s.r.l.
Via Ferriera n. 39
83100 Avellino
www.fdgl.it

Progettista:
Ing. Fabrizio Davidde
Firmato digitalmente da: DAVIDDE FABRIZIO
Data: 04/08/2022 14:54:19

Collaboratori:
Ing. Carlo Russo
Ing. Mario Lucadamo
Ing. Angelo Mazza

PROGETTO DEFINITIVO

Elaborato:

DEF-TAV.10 - Cabina di trasformazione

SCALA	DATA	FORMATO STAMPA
---	05/2022	A1

REDATTO	APPROVATO	DESCRIZIONE E REVISIONE DOCUMENTO	DATA:	REV.N°