



REGIONE CAMPANIA

PROVINCIA DI AVELLINO



Progetto per la realizzazione di un impianto fotovoltaico sito nel Comune di Andretta (AV)
Località "Piano del Pero Spaccone - Piani della Guiva"



COMMITTENTE

Andretta PV s.r.l.

Via Giuseppe Ferrari, 12 - 00195 Roma
p.iva 15423441003

PROGETTAZIONE

Leukos



Horus
Green Energy Investment

FDGL

LEUKOS Consorzio Stabile

Via Giuseppe Mengoni n. 4
20121 Milano
www.leukos.org

FDGL s.r.l.

Via Ferriera n. 39
83100 Avellino
www.fdgl.it

Progettista:
Ing. Fabrizio Davidde



Collaboratori:
Ing. Carlo Russo
Ing. Mario Lucadamo
Ing. Angelo Mazza

PROGETTO DEFINITIVO

Elaborato:

DEF-TAV.17 - Piano particellare di esproprio grafico

SCALA

DATA

05/2022

FORMATO STAMPA

A0

REDATTO


APPROVATO

DESCRIZIONE E REVISIONE DOCUMENTO

DATA:


REV.N°


COMUNE DI ANDRETTA

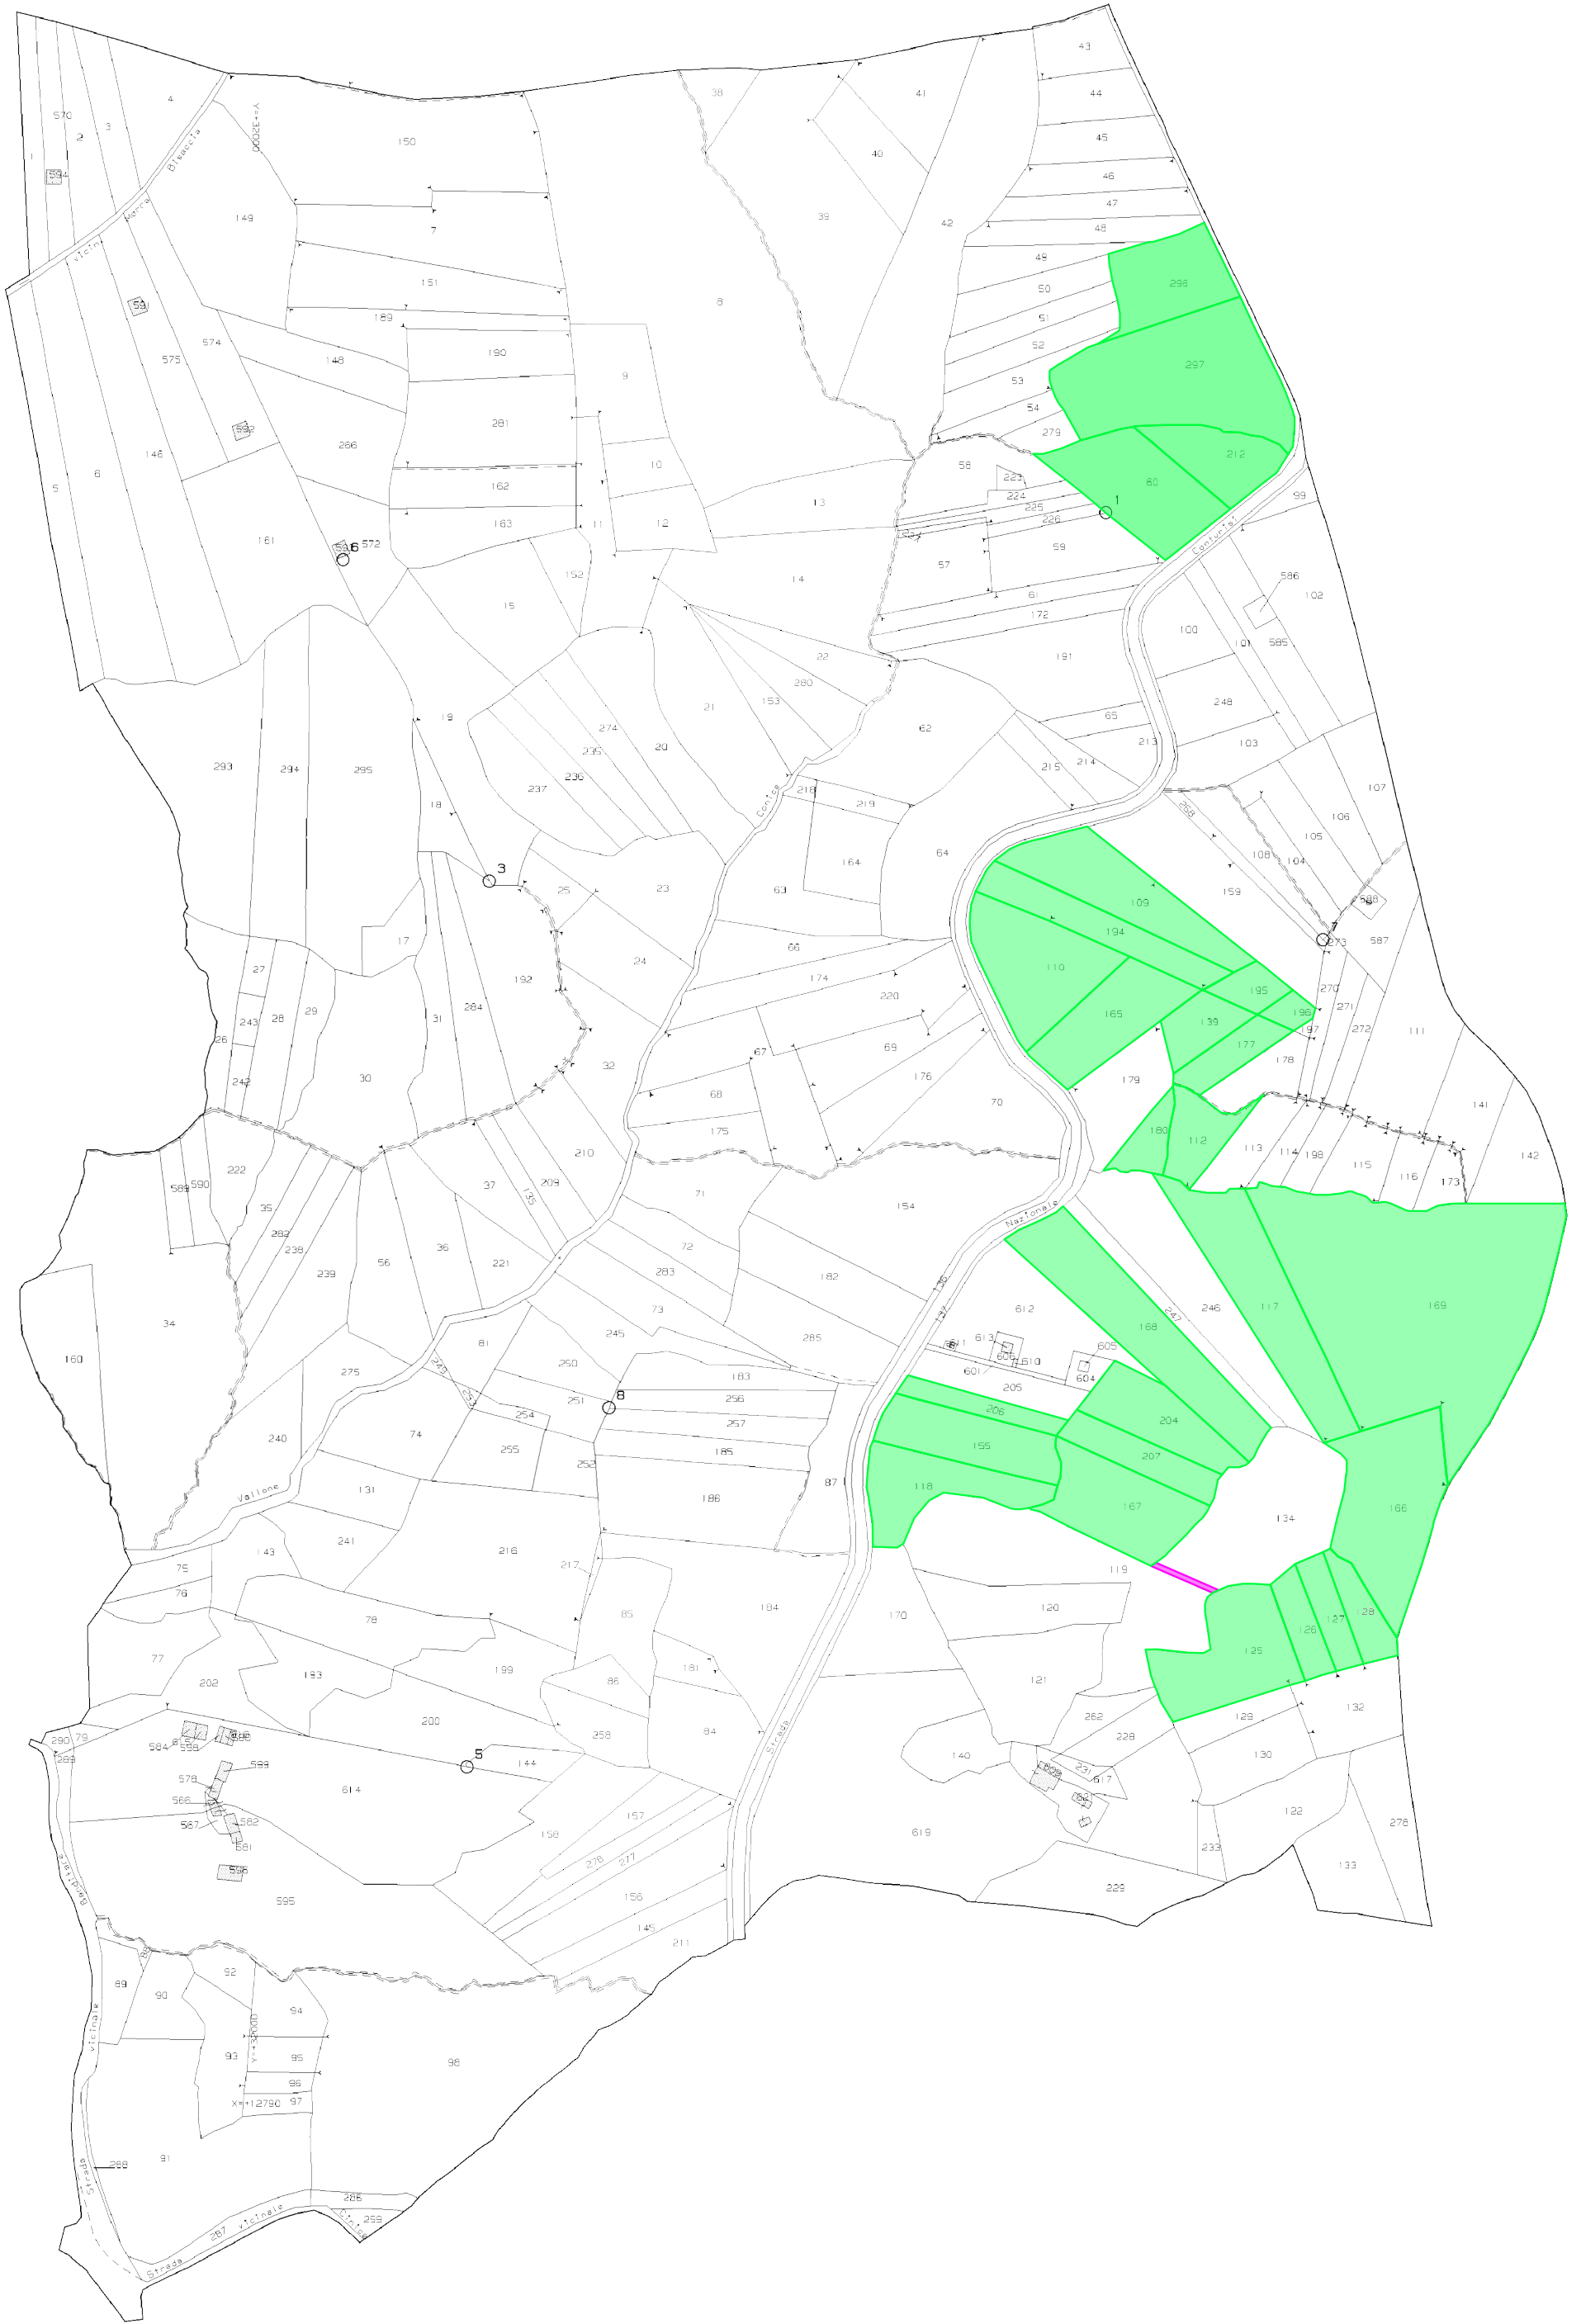


N=13400

E=32600

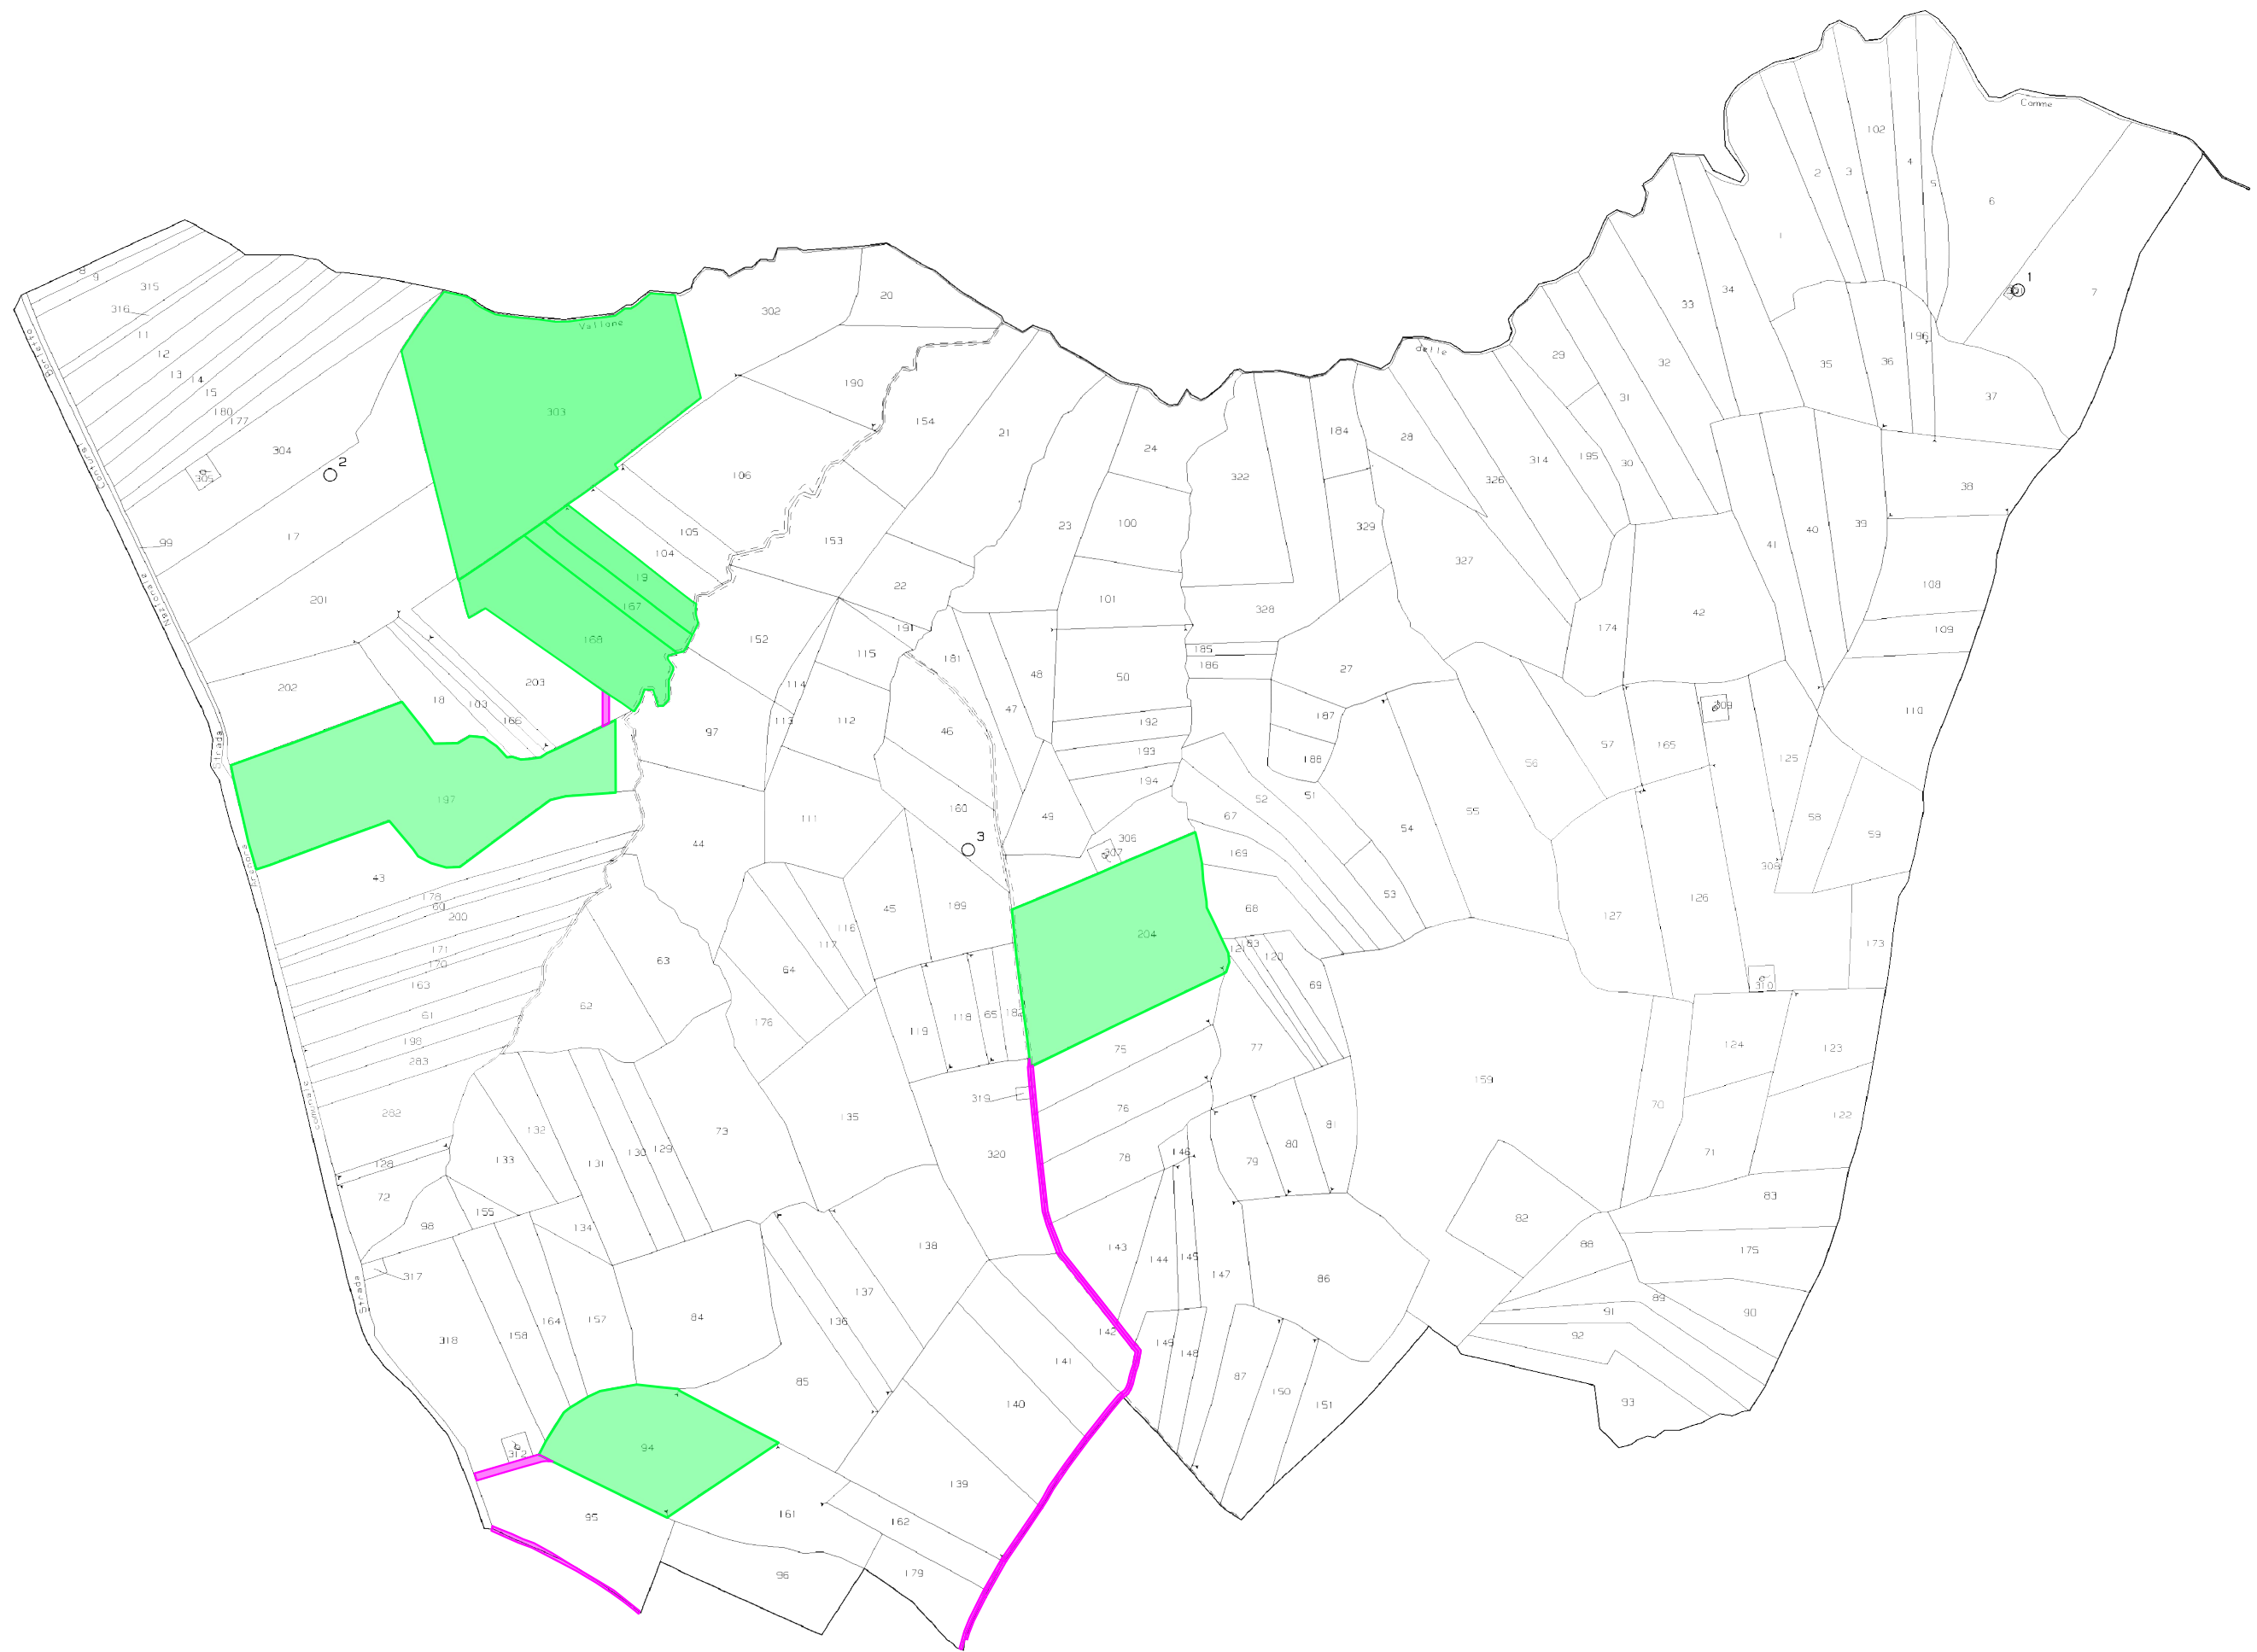

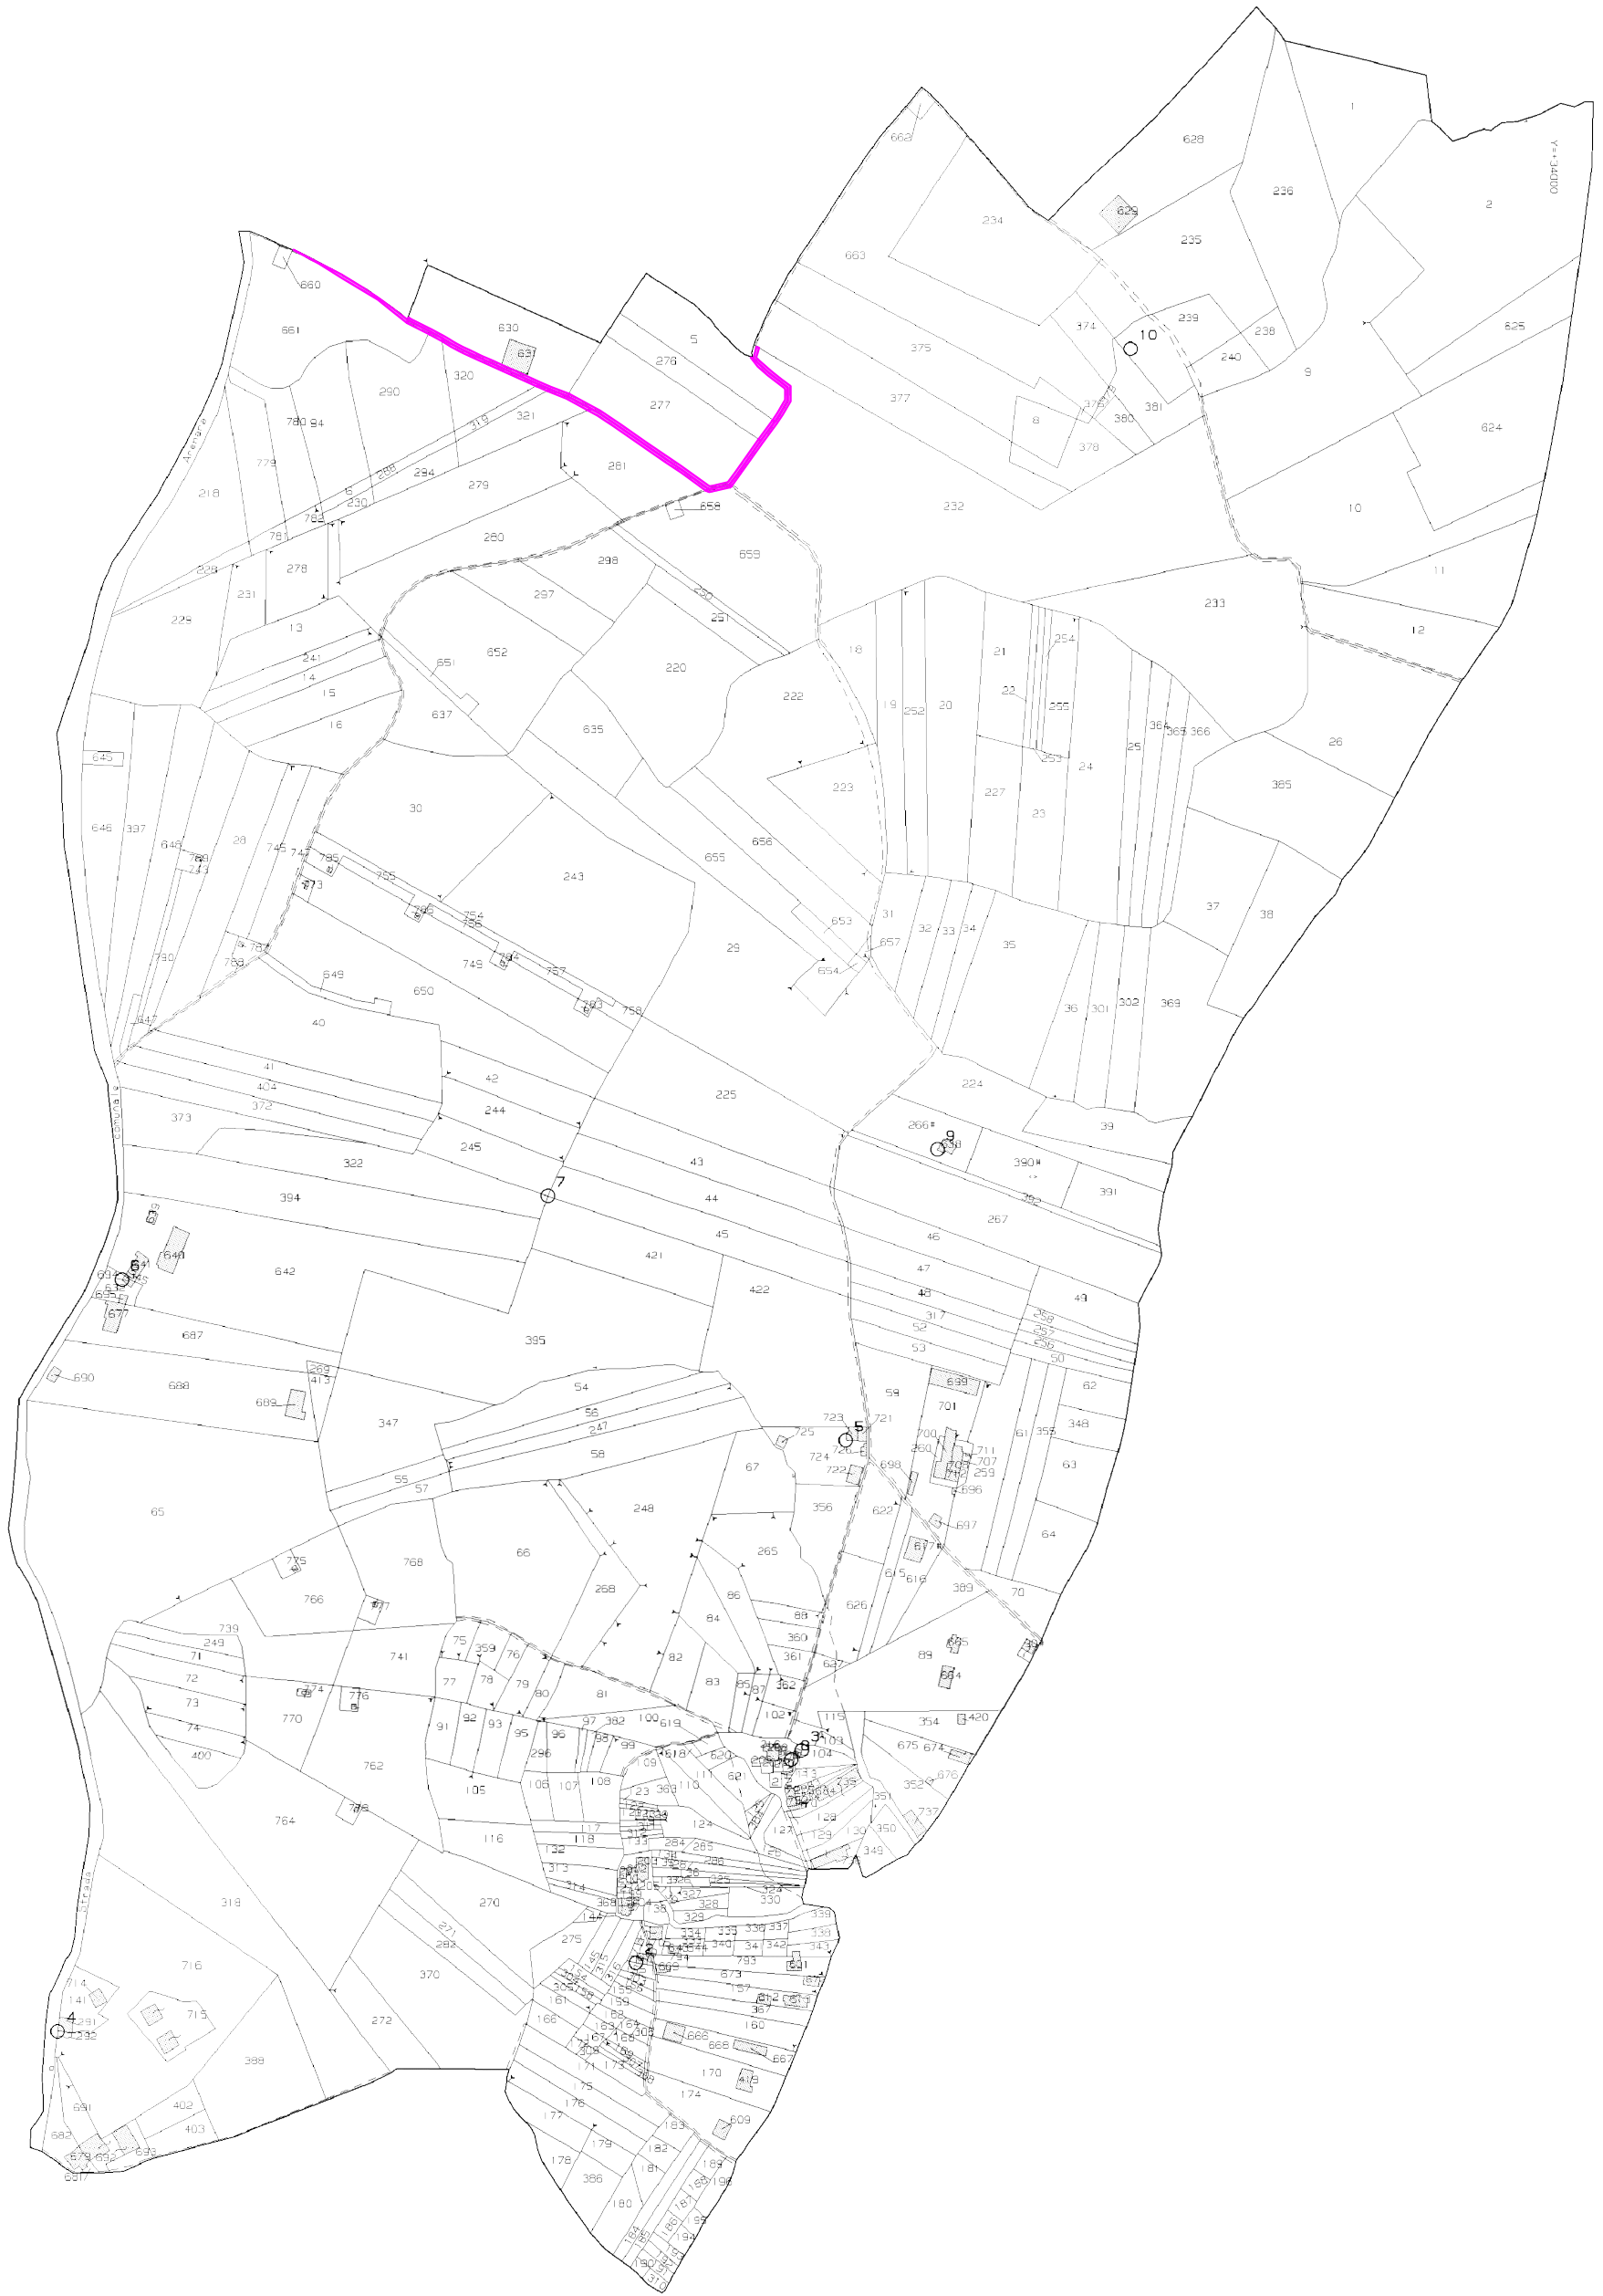

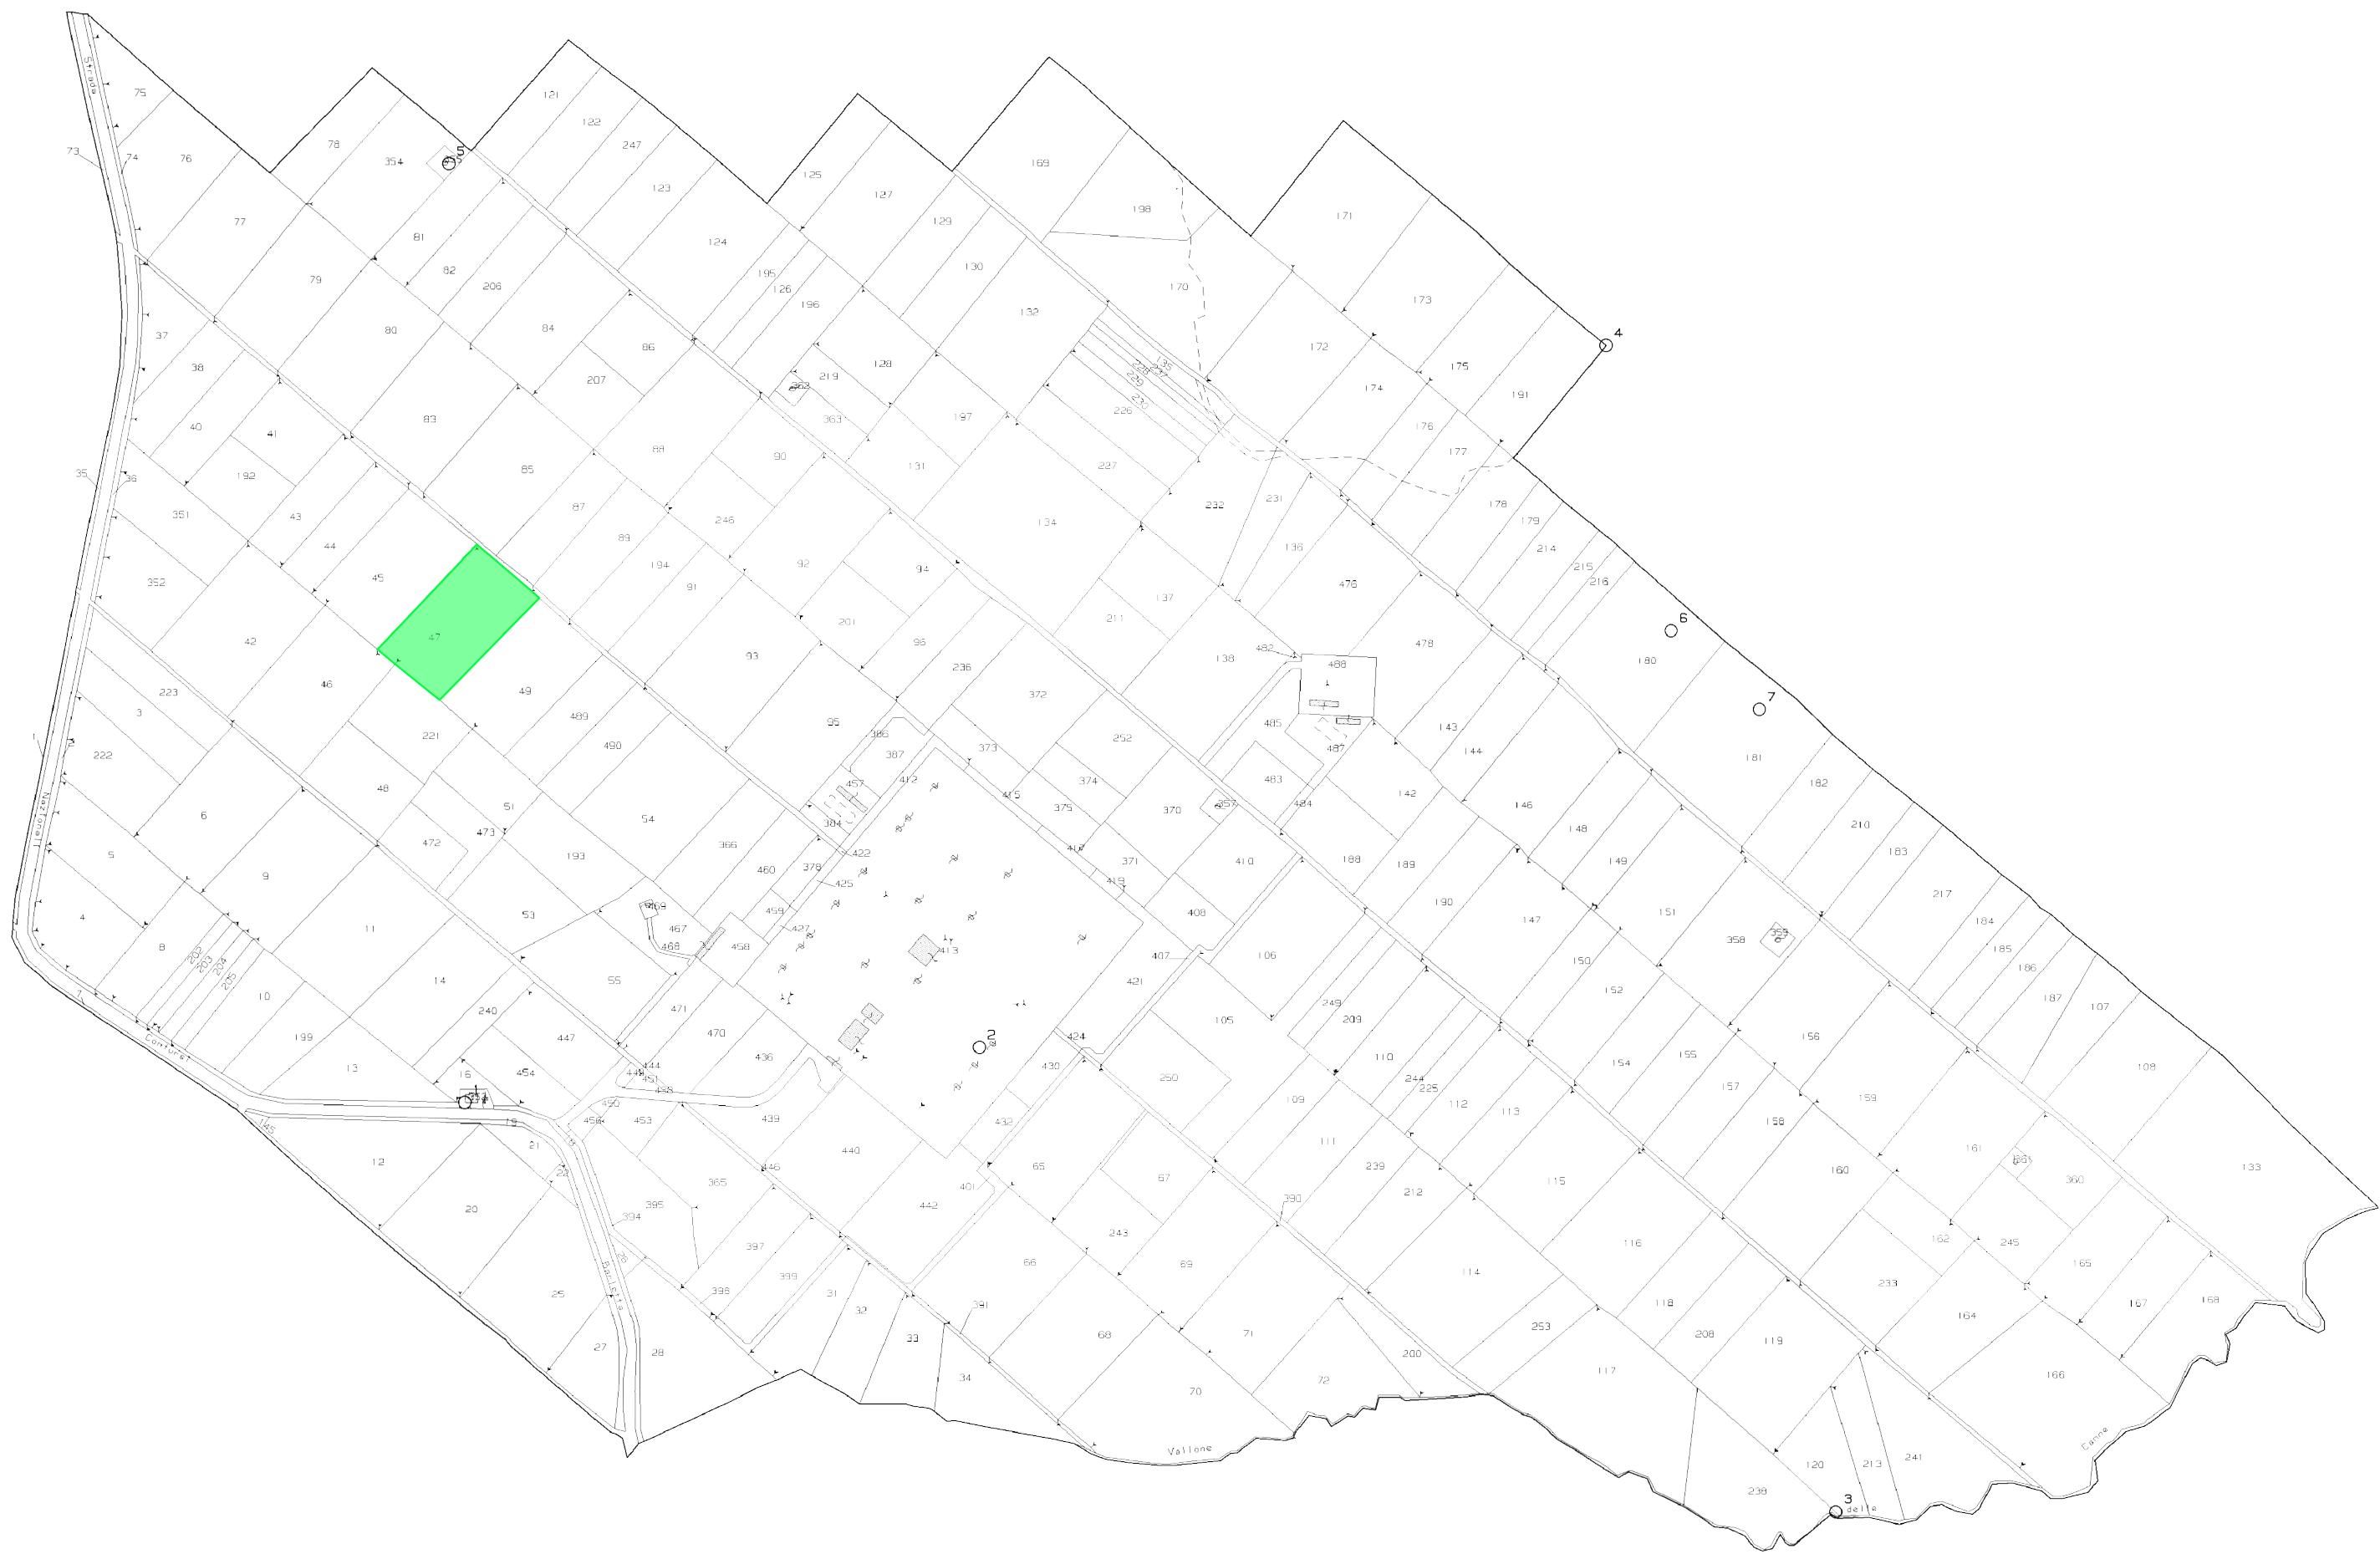

N=14400

E=32200

Comune: BISACCIA
Foglio: 57

Scala originale: 1:2000
Dimensione cornice: 1940.000 x 1380.000 metri

29-Dic-2021 19:25:47
Prot. n. T280218/2021