



REGIONE CAMPANIA

PROVINCIA DI AVELLINO



Progetto per la realizzazione di un impianto fotovoltaico sito nel Comune di Andretta (AV)
Località "Piano del Pero Spaccone - Piani della Guiva"



COMMITTENTE

Andretta PV s.r.l.

Via Giuseppe Ferrari, 12 - 00195 Roma
p.iva 15423441003

PROGETTAZIONE

Leukos



Horus
Green Energy Investment

FDGL

LEUKOS Consorzio Stabile

Via Giuseppe Mengoni n. 4
20121 Milano
www.leukos.org

FDGL s.r.l.

Via Ferriera n. 39
83100 Avellino
www.fdgl.it

Progettista:
Ing. Fabrizio Davide



Collaboratori:

Ing. Carlo Russo
Ing. Mario Lucadamo
Ing. Angelo Mazza

PROGETTO DEFINITIVO

Elaborato:

SIA-TAV.04 - Sistema vincolistico -

Vincolo Idrogeologico

SCALA

DATA

05/2022

FORMATO STAMPA

A4

REDATTO

APPROVATO


DESCRIZIONE E REVISIONE DOCUMENTO

DATA:

REV.N°

COMUNE DI ANDRETTA

COMUNITA' MONTANA ALTA IRPINIA
Regione Campania

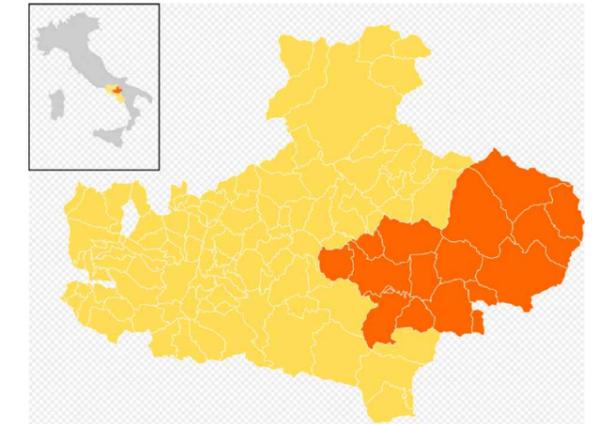

COMUNE DI BISACCIA

COMUNE DI ANDRETTA

LEGENDA



-  Moduli Fotovoltaici su Traker
-  Elettrodotto MT di collegamento
-  Elettrodotto MT impianto
-  Area impianto
-  SSE di Consegna
-  SSE di trasformazione MT/AT

VINCOLO IDROGEOLOGICO

(RD n. 3267/30-12-1923 - LR n. 13/28-02-1987 - LR n. 11/07-05-1996 - RR n.3/28-9-2017 - RR n.8/24-9-2018 - RR n.2/28-2-2020)

LEGGENDA

-  Confine territoriale
-  Confine dei terreni vincolati
-  Limite approssimativo delle zone di vincolo
-  Numeri che distinguono le zone vincolate
-  Terreni esclusi dal vincolo (Sottozone)
-  Numeri che distinguono le Sottozone

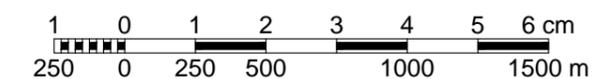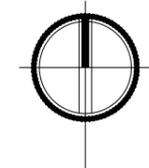

SCALA 1:25000
(1cm=250 m)