



REGIONE CAMPANIA

PROVINCIA DI AVELLINO



Progetto per la realizzazione di un impianto fotovoltaico sito nel Comune di Andretta (AV)
Località "Piano del Pero Spaccone - Piani della Guiva"



COMMITTENTE

Andretta PV s.r.l.

Via Giuseppe Ferrari, 12 - 00195 Roma
p.iva 15423441003

PROGETTAZIONE

Leukos



Horus
Green Energy Investment

FDGL

LEUKOS Consorzio Stabile

Via Giuseppe Mengoni n. 4
20121 Milano
www.leukos.org

FDGL s.r.l.

Via Ferriera n. 39
83100 Avellino
www.fdg.it

Progettista:
Ing. Fabrizio Davidde



Collaboratori:
Ing. Carlo Russo
Ing. Mario Lucadamo
Ing. Angelo Mazza

PROGETTO DEFINITIVO

Elaborato:

SIA-TAV.07 - Sistema vincolistico PRG

SCALA

DATA

05/2022

FORMATO STAMPA

A4

REDATTO

APPROVATO


DESCRIZIONE E REVISIONE DOCUMENTO

DATA:

REV.N°

COMUNE DI ANDRETTA

LEGENDA

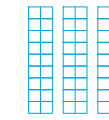

Moduli Fotovoltaici su Traker




Elettrodotto MT di collegamento



Elettrodotto MT impianto



Area impianto

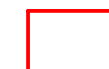

SSE di Consegna




SSE di trasformazione MT/AT

PRG (PIANO REGOLATORE GENERALE) **BISACCIA**





Zona EO - Agricola ordinaria

PRG (PIANO REGOLATORE GENERALE) **ANDRETTA**

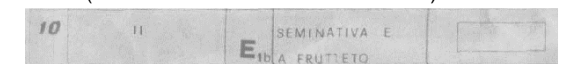

 Limite Comunale

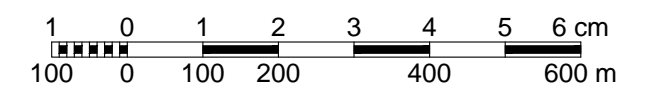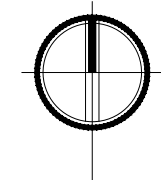

SCALA 1:10000
(1cm=10 m)

