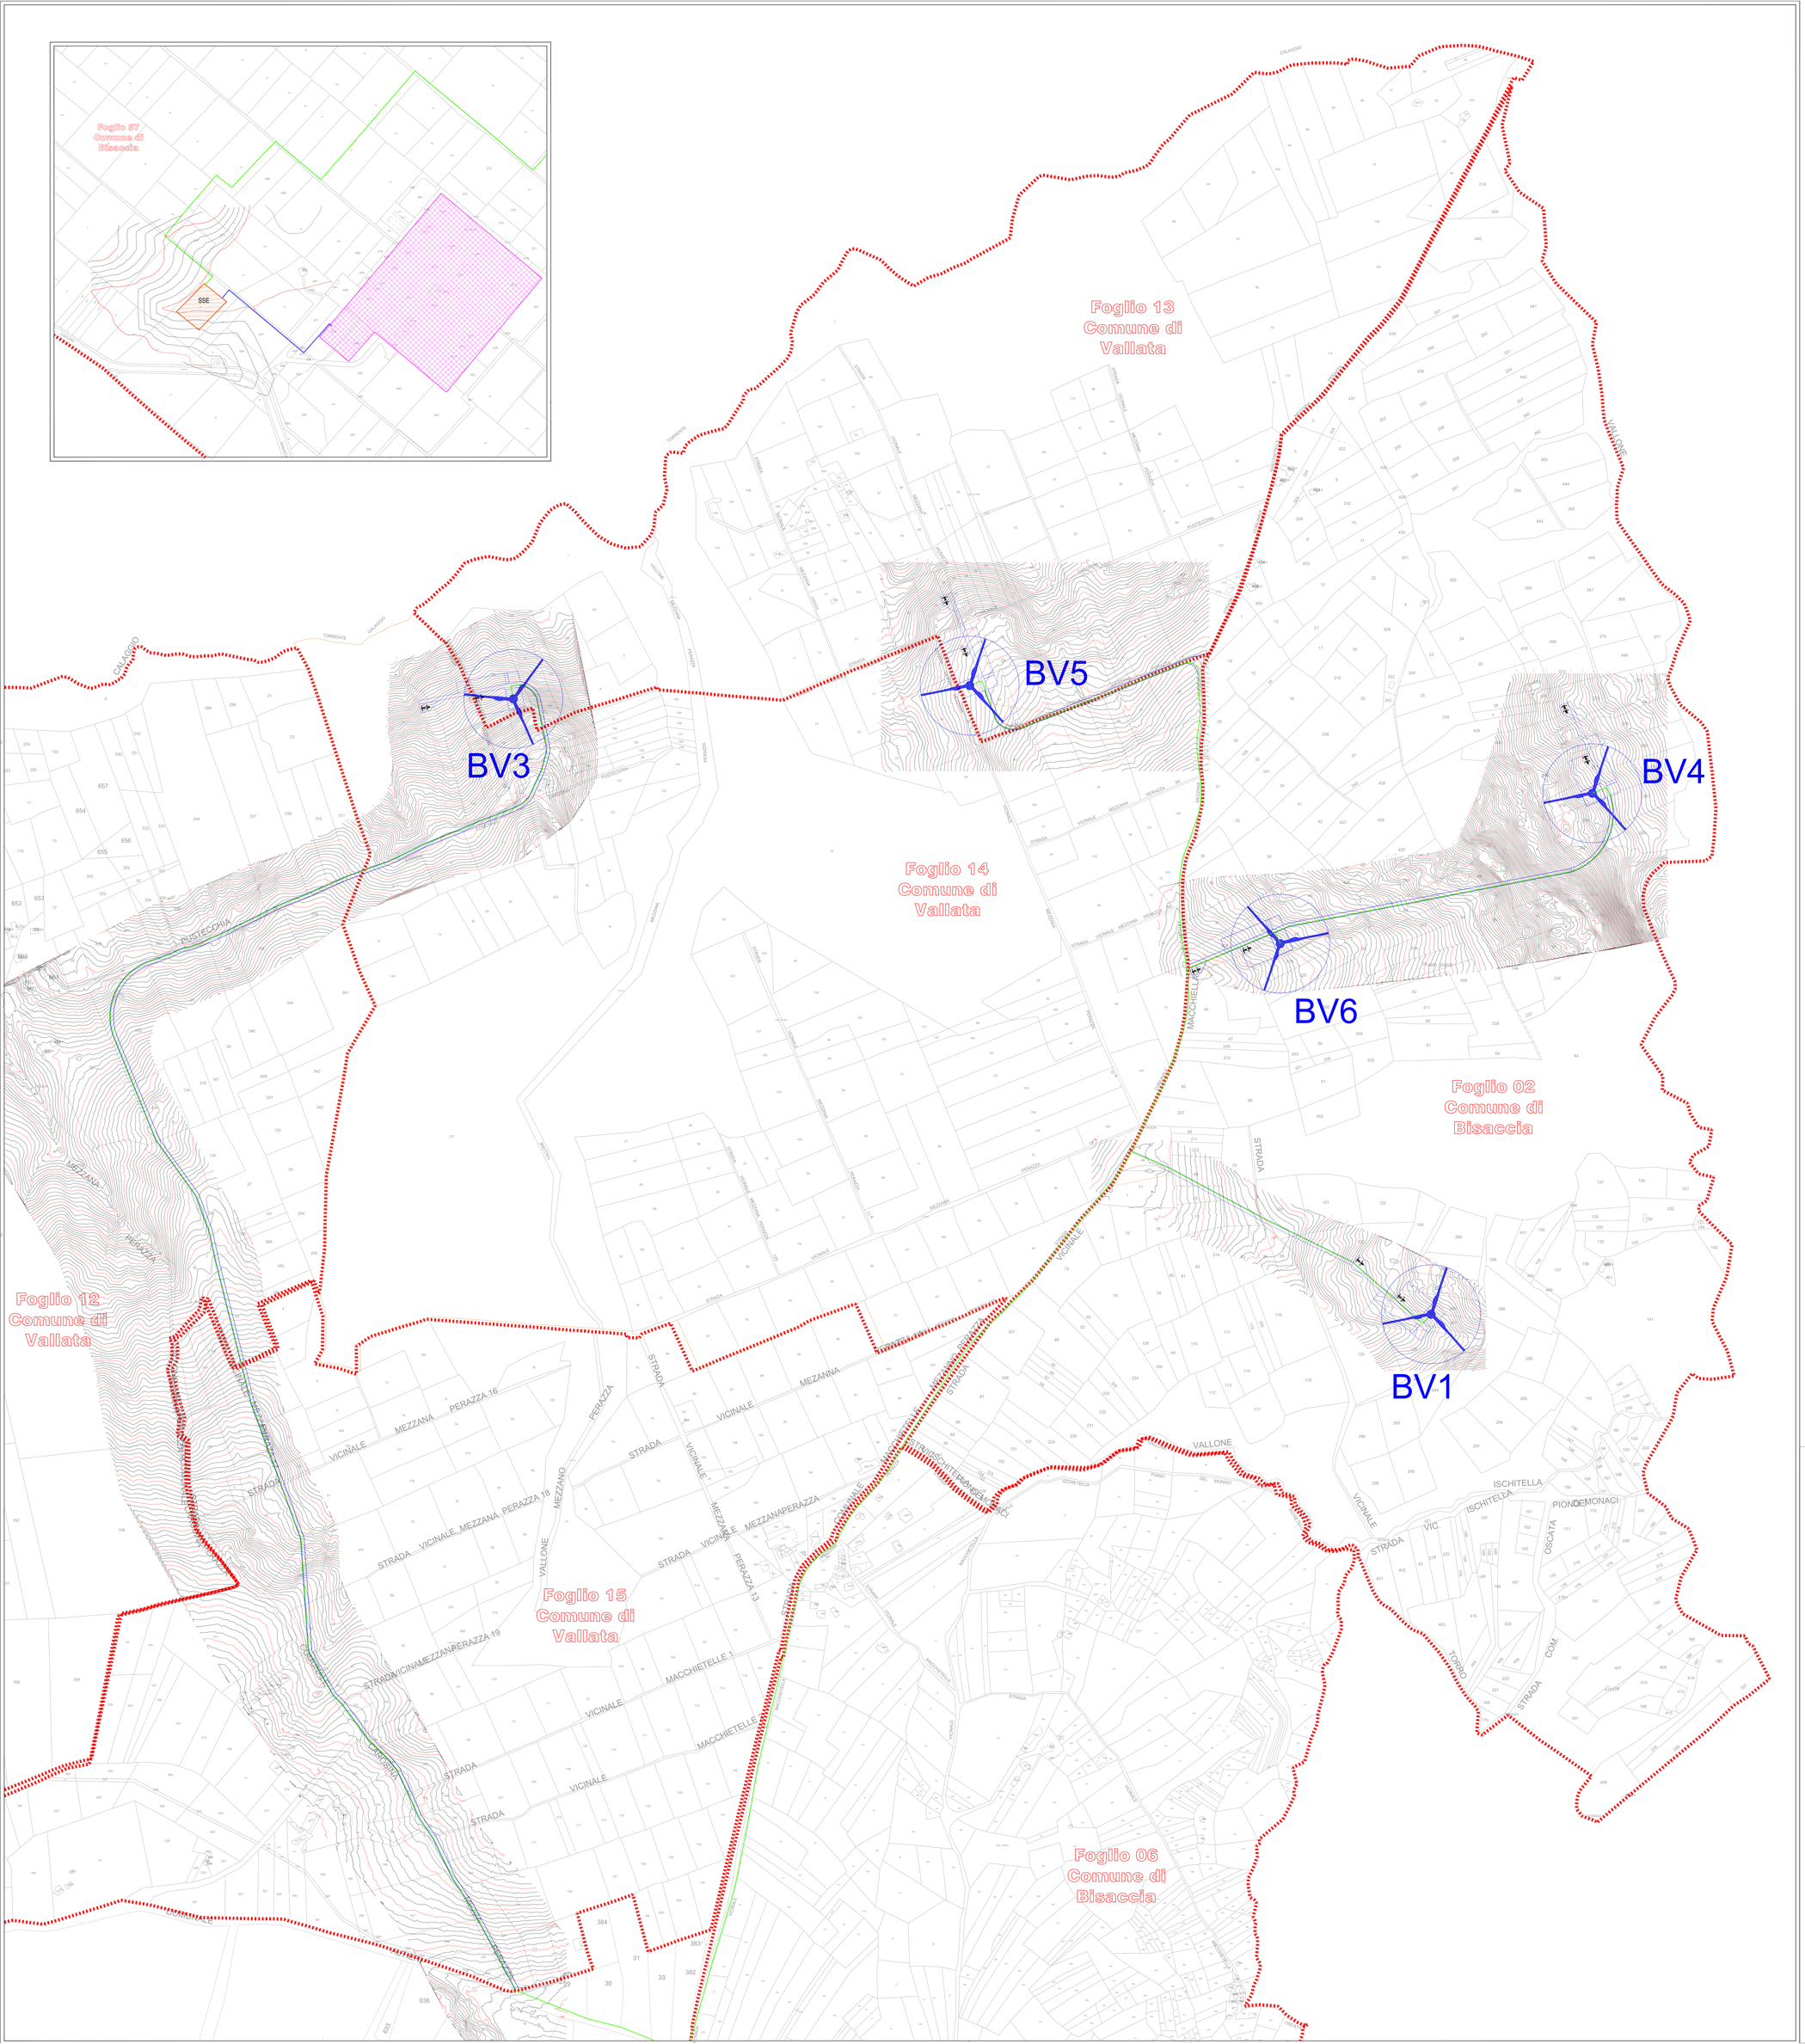

Regione Campania

Provincia di Avellino

Comune di Bisaccia

Comune di Vallata

Committente:

RWE RENEWABLES ITALIA S.R.L.
via Andrea Doria, 41/G - 00192 Roma
P.IVA/C.F. 06400370968
PEC: rwerenewablesitaliasrl@legalmail.it

Titolo del Progetto:

REALIZZAZIONE DI UN IMPIANTO PER LA PRODUZIONE DI ENERGIA ELETTRICA DA FONTE EOLICA NEI COMUNI DI BISACCIA E VALLATA (AV)

Documento: **PROGETTO DEFINITIVO OPERE CIVILI**

N° Documento: D_25

ID PROGETTO:	PEBV	DISCIPLINA:	PD	TIPOLOGIA:		FORMATO:	

Elaborato: Rilievi topografici a curve di livello su catastale

FOGLIO:	1 di 1	SCALA:	1:4.000	Nome file:	

Progettazione:

ENERGY & ENGINEERING S.R.L.
Via XXIII Luglio 139
83044 - Bisaccia (AV)
P.IVA 02618900647
Tel./Fax. 0827/81480
pec: energyengineering@legalmail.it

Progettista:

Ing. Davide G. Trivelli

Rev:	Data Revisione	Descrizione Revisione	Redatto	Controllato	Approvato
0	22/08/2022	PRIMA EMISSIONE			