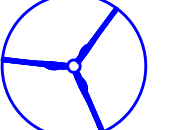



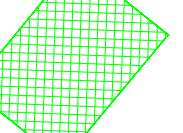
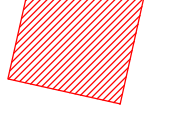
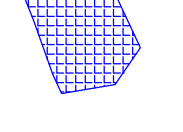

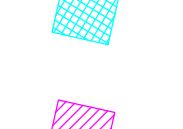
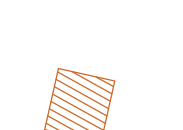


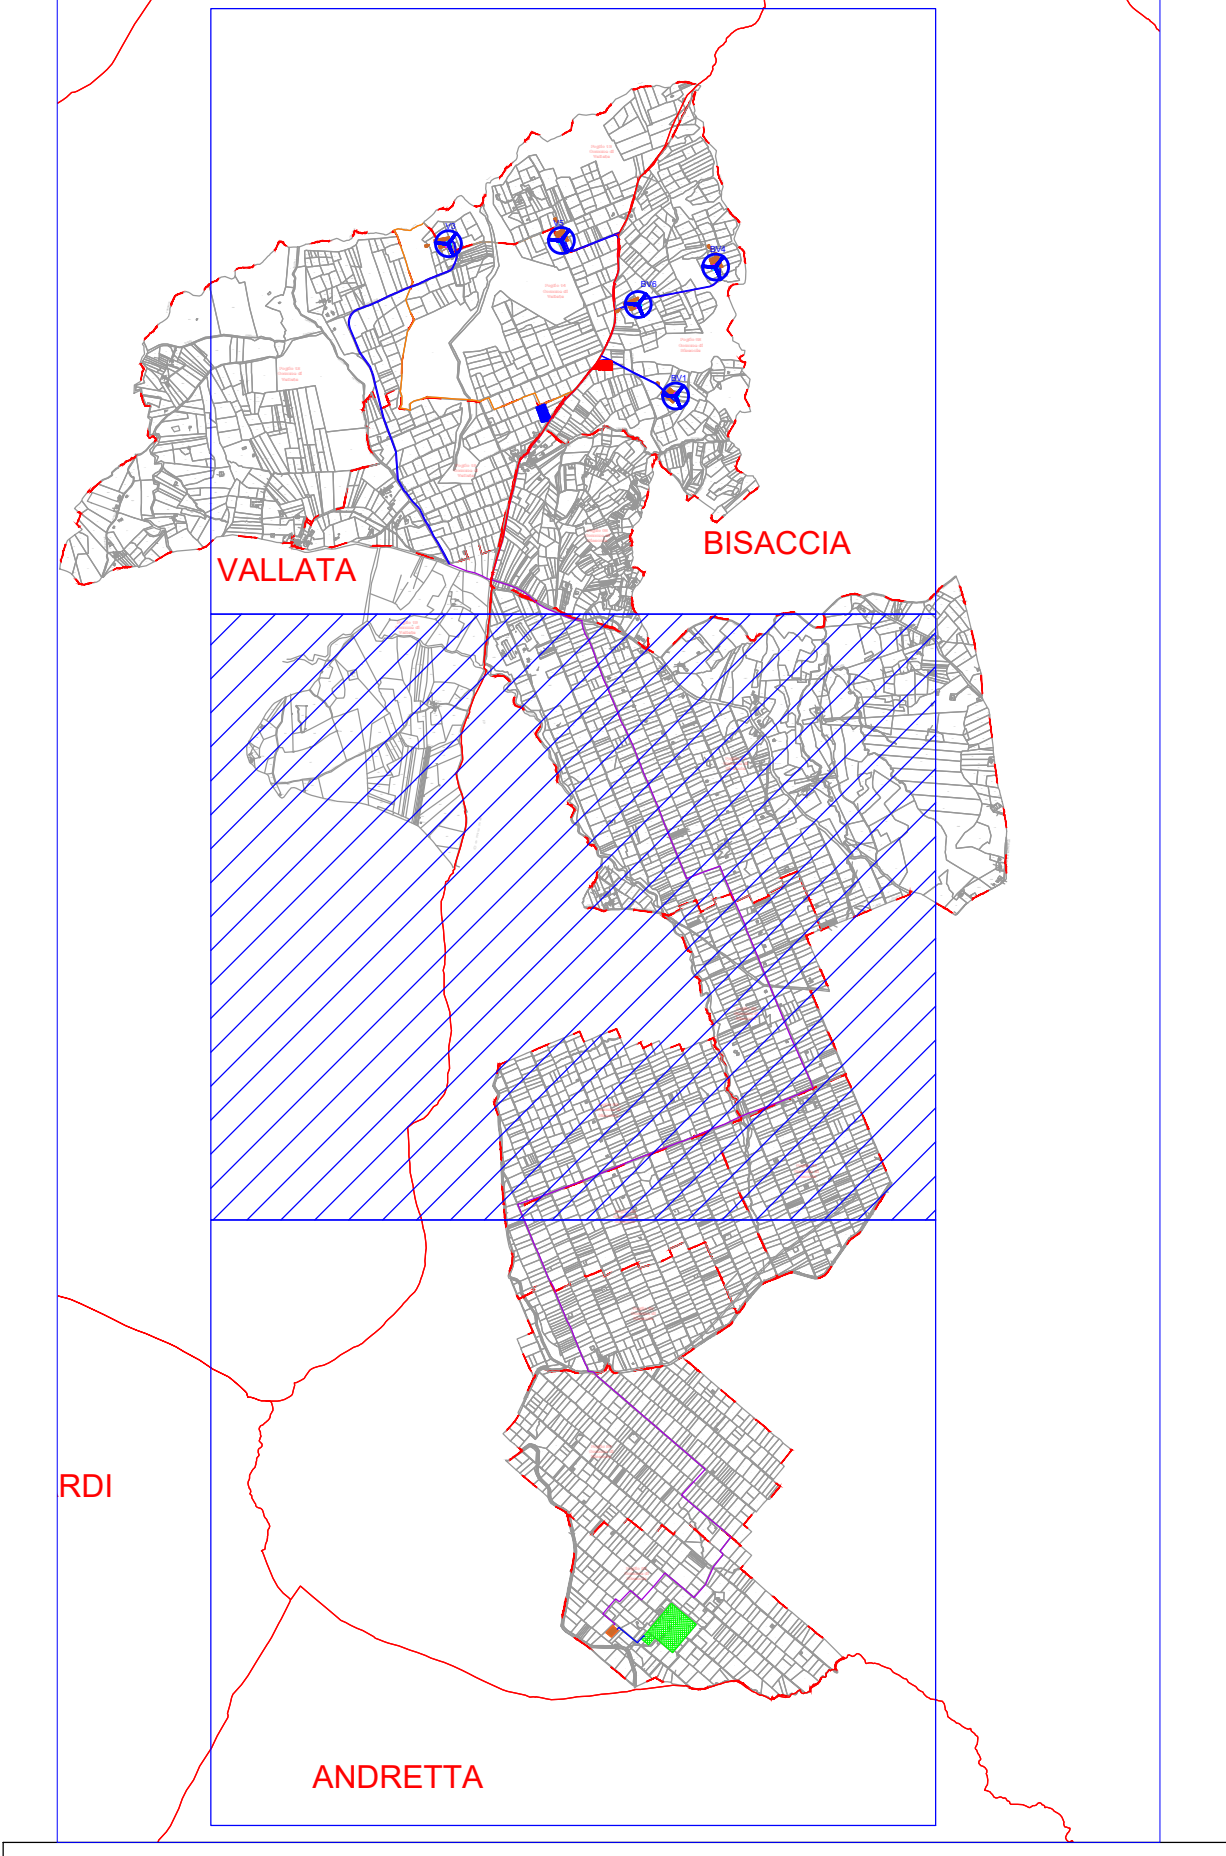


- LEGENDA:**
-  AEROGENERATORI DI PROGETTO
 -  CAVIDOTTO MT
 -  LINEA AT
 -  SSE UTENTE DA REALIZZARE
 -  STAZIONE ESISTENTE TERNA 'BISACCIA'
 -  AREA CANTIERE
 -  AREA STOCCAGGIO MATERIALI
 -  CONFINE COMUNALE
 -  PIAZZOLA DI ESERCIZIO
 -  FASCIA ASSERVIMENTO PER ACCESSO E PASSAGGIO
 -  SUPERFICIE DI OCCUPAZIONE TEMPORANEA
 -  VIABILITA' DI ESERCIZIO DA REALIZZARE



| | | | | | |
|---|--|--|---|-------------|-----------|
|  |  |  |  | | |
| <p>Comitente: RWE</p> <p>RWE RENEWABLES ITALIA S.R.L. Via Andrea Doria, 41/C/0102 Roma P.IVA/C.F. 06402370969 PEC: www.rweitalia@regmail.it</p> | | <p>Titolo del Progetto: REALIZZAZIONE DI UN IMPIANTO PER LA PRODUZIONE DI ENERGIA ELETTRICA DA FONTE EOLICA NEI COMUNI DI BISACCIA E VALLATA (AV)</p> | | | |
| <p>Documento: PROGETTO DEFINITIVO OPERE CIVILI</p> | | <p>N° Documento: D 27.b.1</p> | | | |
| ID PROGETTO: | DISCIPLINA: | PO: | FORMATO: | | |
| Elaborato: | Inquadramento su catastale dell'impianto eolico proposto, della viabilità e delle opere connesse | | | | |
| Foglio: | 1 di 1 | Scala: | 1:5.000 | | |
| <p>Progettazione:</p>  <p>ENERGY & ENGINEERING S.R.L. Via XIII Luglio 136 82044 - Bisaccia (AV) P.IVA 02188800647 Tel. Fax 082181480 pec: www.energyengineering@regmail.it</p> | | <p>Progettista:</p>  <p>Ing. Davide G. Trivelli</p> | | | |
| Rev: | Data Revisione | Descrizione Revisione | Redatto | Controllato | Approvato |
| 0 | 20/09/2022 | PRIMA EMISSIONE | | | |