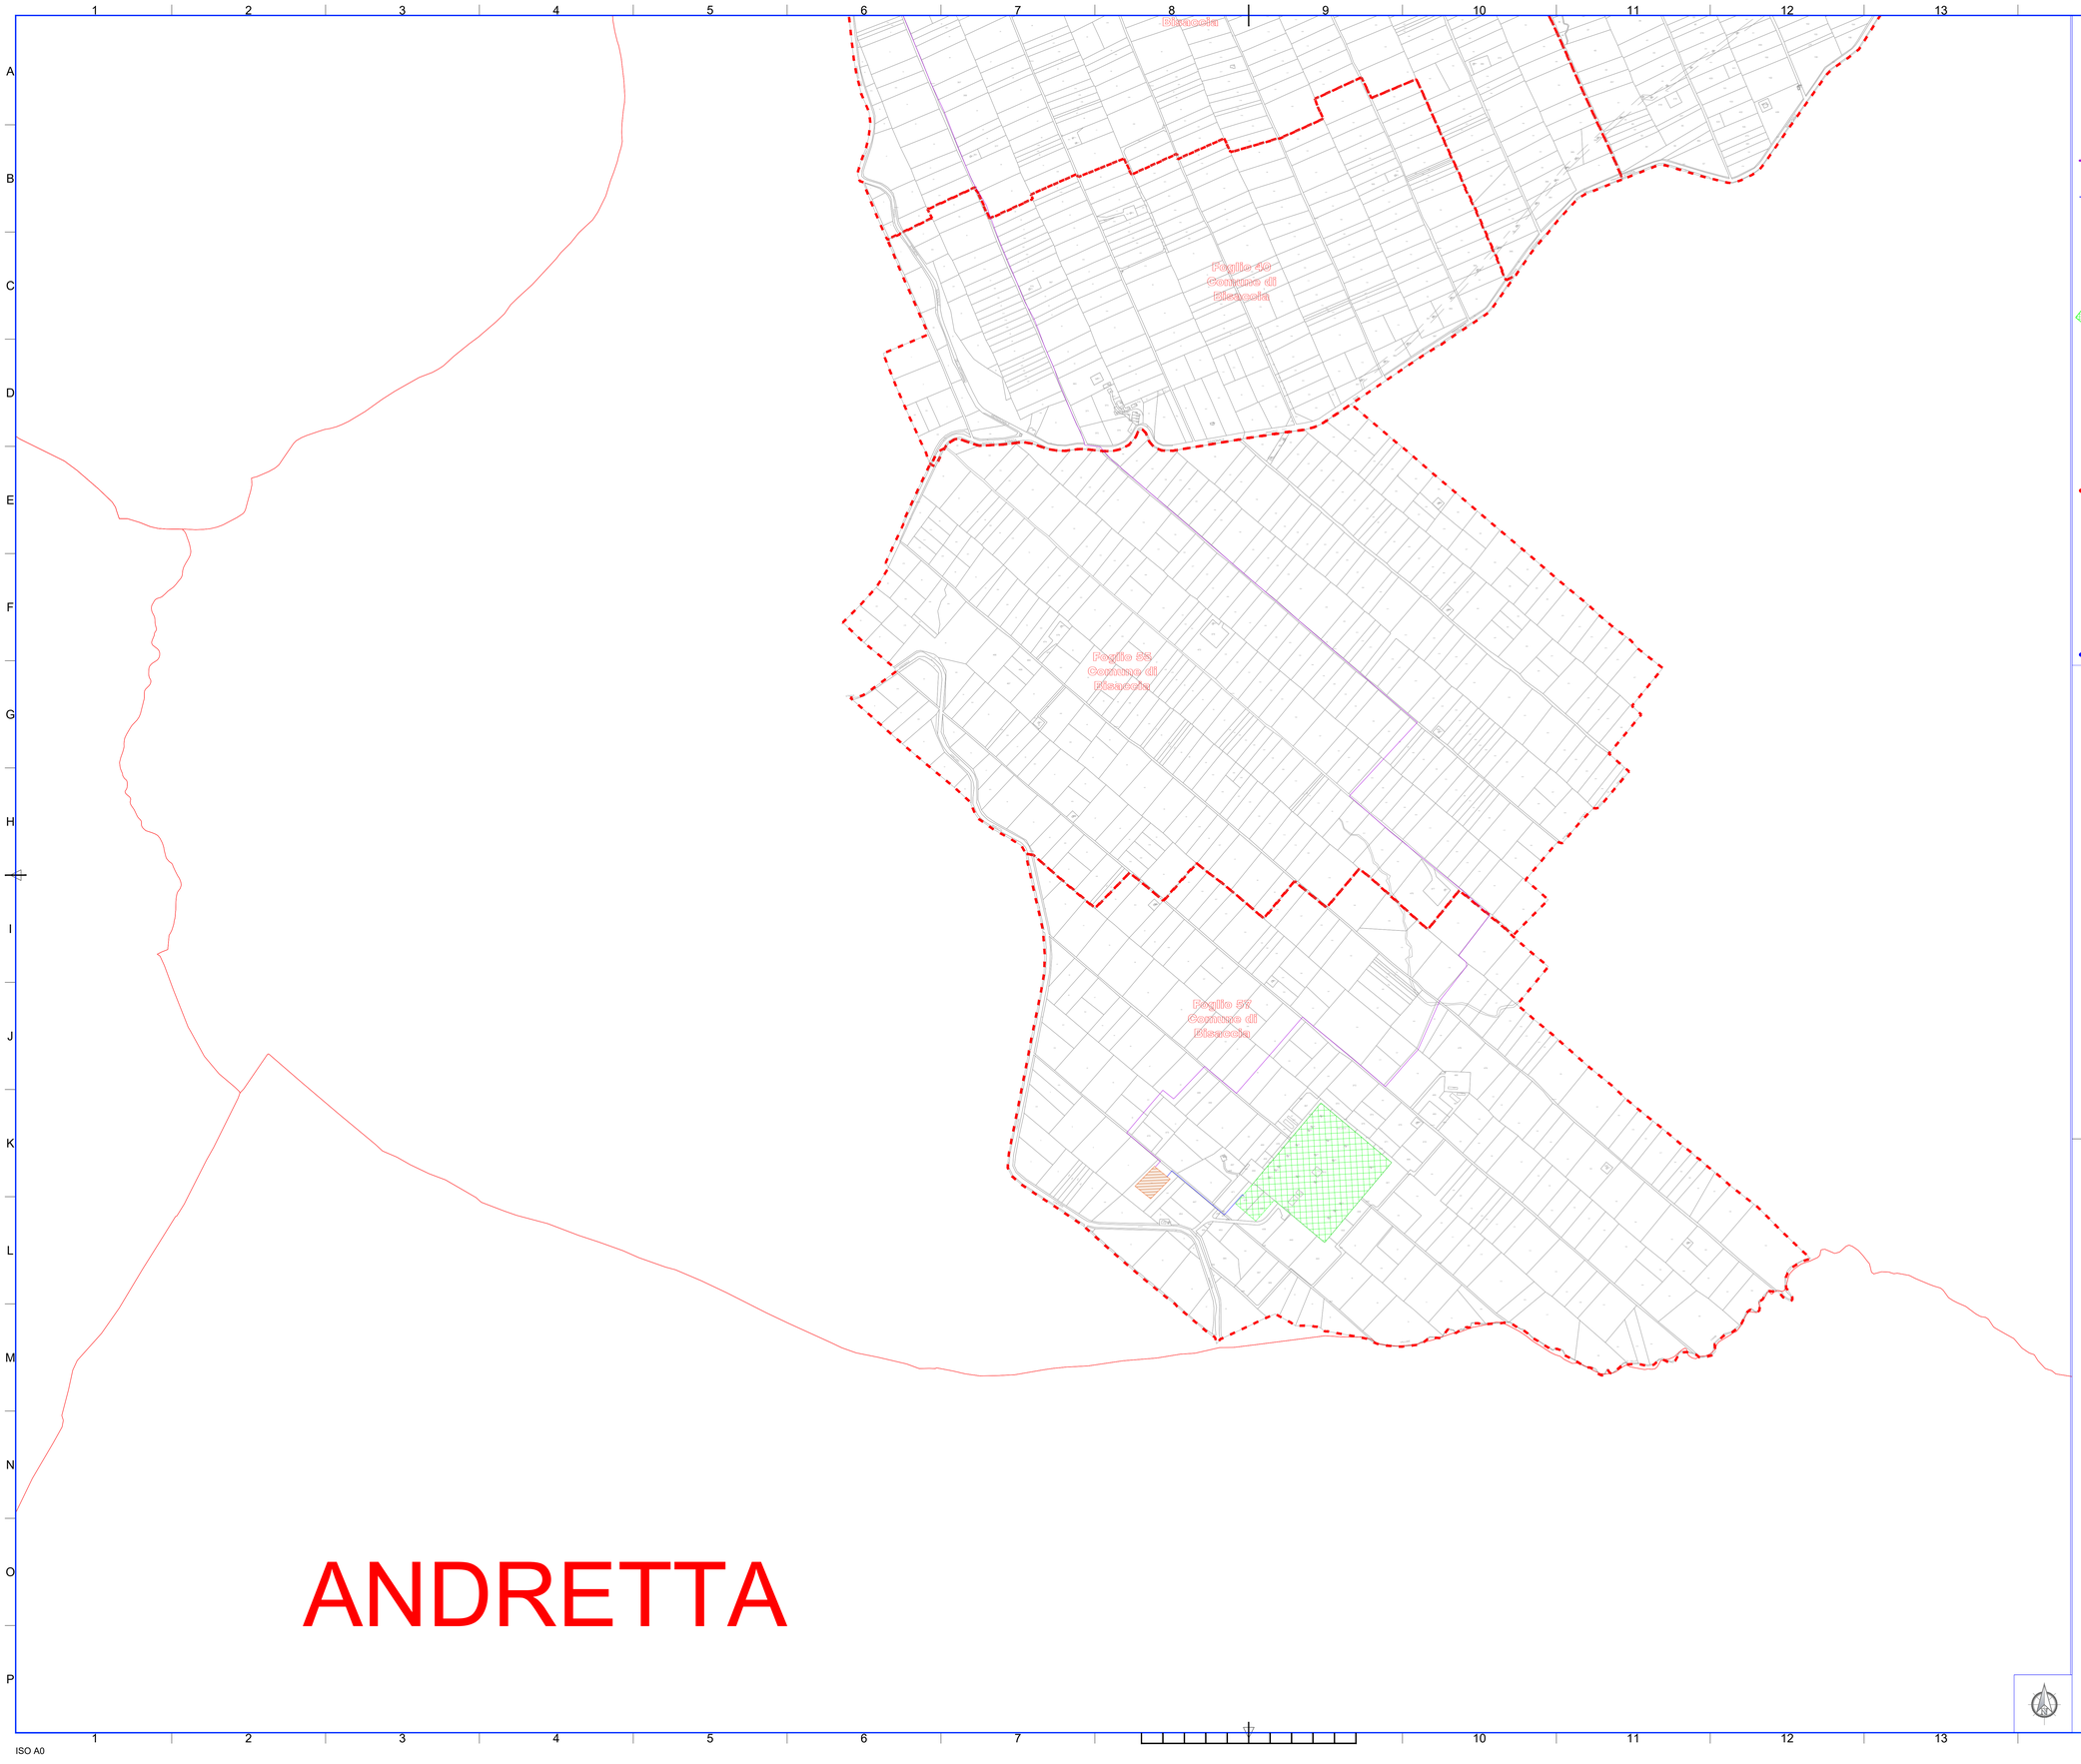

LEGENDA:

- AEROGENERATORI DI PROGETTO
- CAVIDOTTO MT
- LINEA AT
- SSE UTENTE DA REALIZZARE
- STAZIONE ESISTENTE TERNA 'BISACCIA'
- AREA CANTIERE
- AREA STOCCAGGIO MATERIALI
- CONFINE COMUNALE
- PIAZZOLA DI ESERCIZIO
- FASCIA ASSERVIMENTO PER ACCESSO E PASSAGGIO
- SUPERFICIE DI OCCUPAZIONE TEMPORANEA
- VIABILITA' DI ESERCIZIO DA REALIZZARE

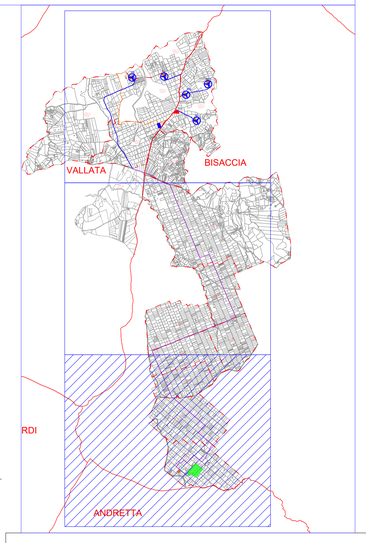

Regione Campania | Provincia di Avellino | Comune di Bisaccia | Comune di Vallata

Committente:

RWE RENEWABLES ITALIA S.R.L.
via Andrea Doria, 41G - 00192 Roma
P.IVA/C.F. 06400370968
PEC: rwerenewablesitaliasrl@legalmail.it

Titolo del Progetto:

REALIZZAZIONE DI UN IMPIANTO PER LA PRODUZIONE DI ENERGIA ELETTRICA DA FONTE EOLICA NEI COMUNI DI BISACCIA E VALLATA (AV)

Documento: **PROGETTO DEFINITIVO OPERE CIVILI** — *N° Documento:* D_27.b.2

ID PROGETTO:	PEBV	DISCIPLINA:	PD	TIPOLOGIA:	FORMATO:

Elaborato: Inquadramento su catastale dell'impianto eolico proposto, della viabilità e delle opere connesse

FOGLIO:	1 di 1	SCALA: 1:5.000	Nome file:

Progettazione:

ENERGY & ENGINEERING S.R.L.
Via XXIII Luglio 139
83044 - Bisaccia (AV)
P.IVA 02818600647
Tel./Fax. 0827/81460
pec: energyengineering@legalmail.it

Progettista:

Ing. Davide G. Trivelli

Rev:	Data Revisione	Descrizione Revisione	Redatto	Controllato	Approvato
0	22/08/2022	PRIMA EMISSIONE			

ISO A0