



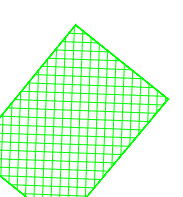
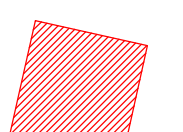
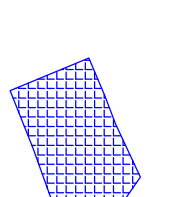

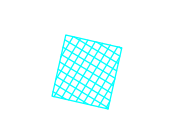
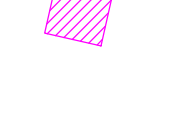
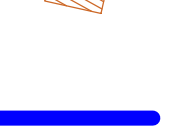
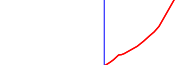
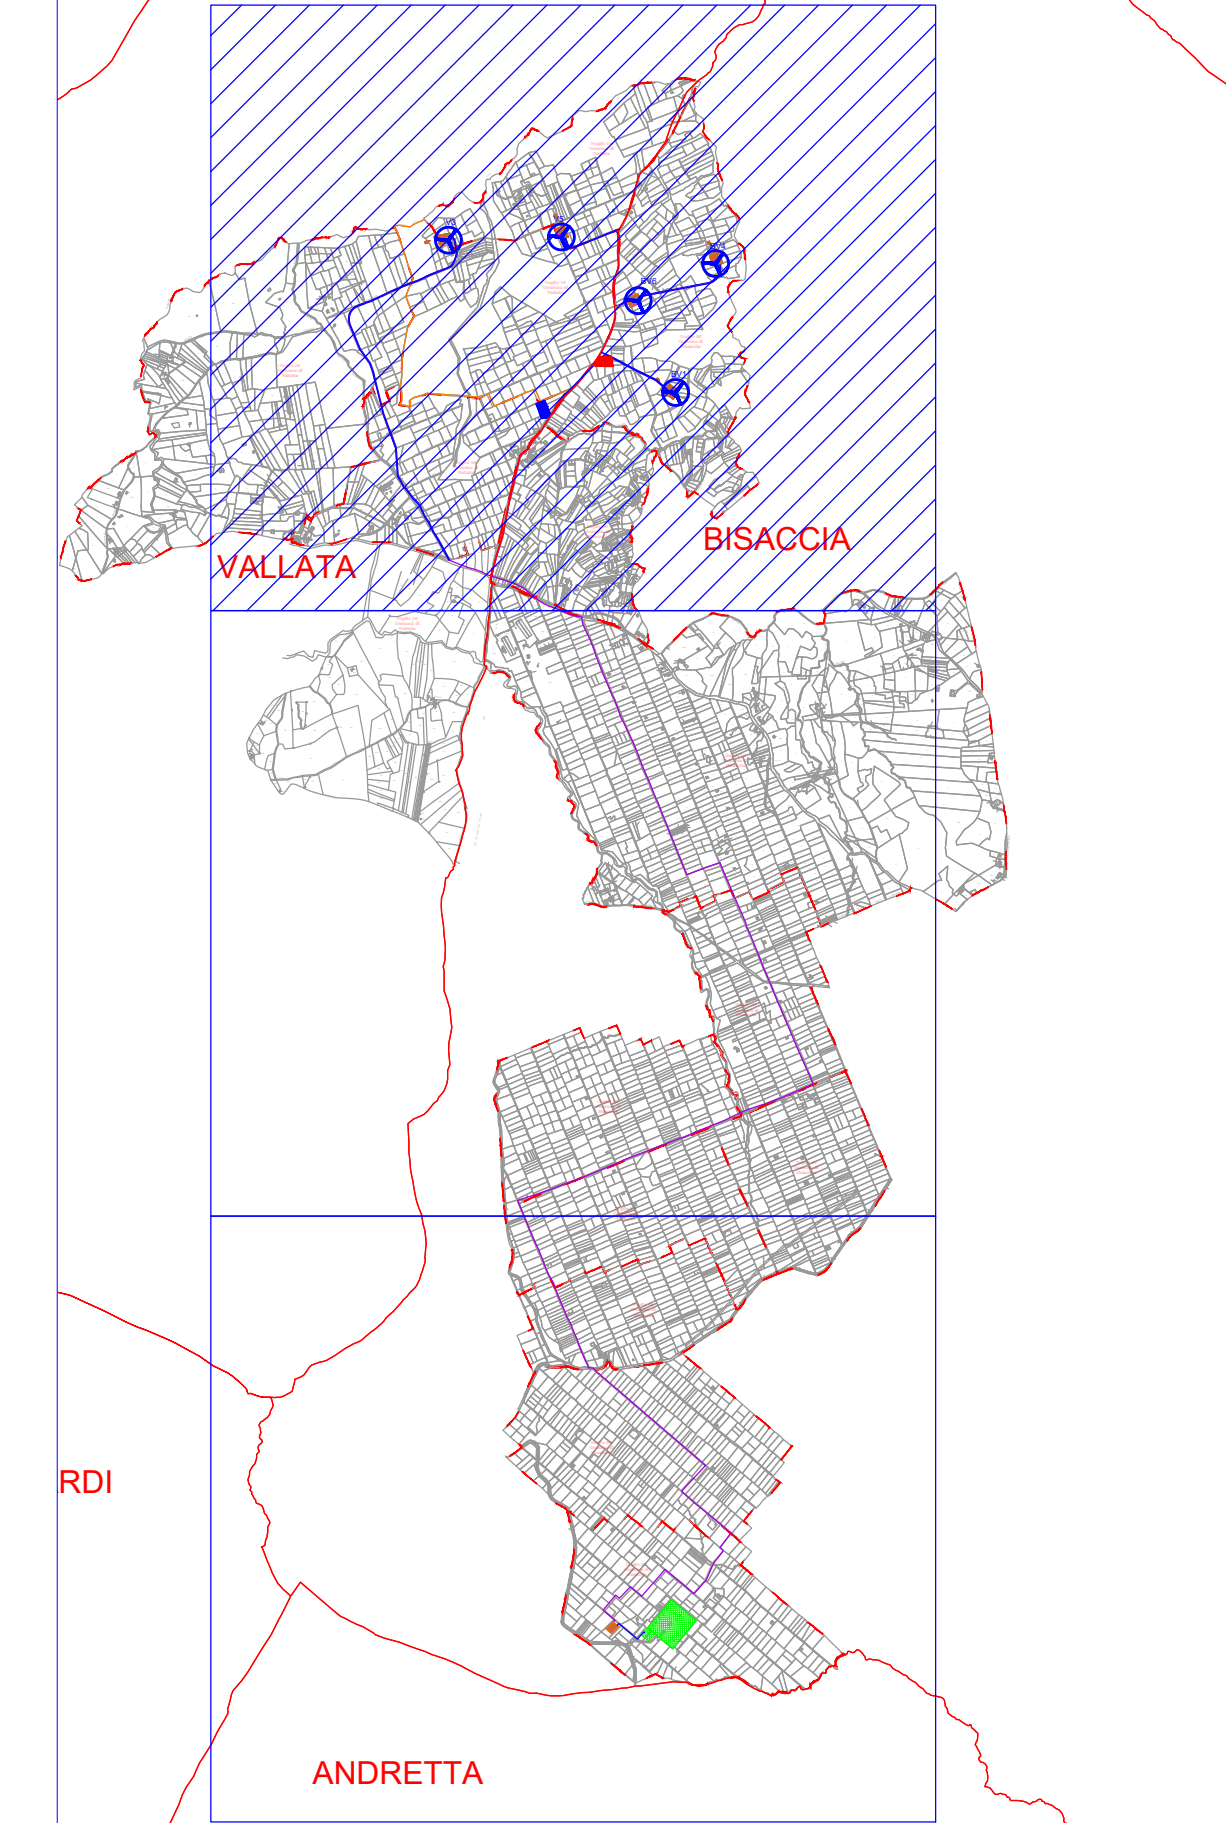


- LEGENDA:**
-  AEROGENERATORI DI PROGETTO
 -  CAVIDOTTO MT
 -  LINEA AT
 -  SSE UTENTE DA REALIZZARE
 -  STAZIONE ESISTENTE TERNA 'BISACCIA'
 -  AREA CANTIERE
 -  AREA STOCCAGGIO MATERIALI
 -  CONFINE COMUNALE
 -  PIAZZOLA DI ESERCIZIO
 -  FASCIA ASSERVIMENTO PER ACCESSO E PASSAGGIO
 -  SUPERFICIE DI OCCUPAZIONE TEMPORANEA
 -  VIABILITA' DI ESERCIZIO DA REALIZZARE

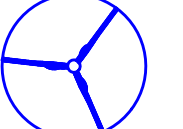

VALLATA

BISACCIA

Regione Campania	Provincia di Avellino	Comune di Bisaccia	Comune di Vallata
		<small>RWE RENEWABLES ITALIA S.R.L. Via Andrea Doria, 41/C/0102 Roma P.IVA/C.F. 0640370088 PEC: www.rweitaliasrl@regalmail.it</small>	
REALIZZAZIONE DI UN IMPIANTO PER LA PRODUZIONE DI ENERGIA ELETTRICA DA FONTE EOLICA NEI COMUNI DI BISACCIA E VALLATA (AV)			
Documento: PROGETTO DEFINITIVO OPERE CIVILI		N° Documento: D 27.b	
ID PROGETTO: PEBV	DISCIPLINA: PO	TIPOLOGIA: FORMATO	
Elaborato: Inquadramento su catastale dell'impianto eolico proposto, della viabilità e delle opere connesse			
FOLGIO: 1 di 1	SCALA: 1:5.000	Nome file:	
			
ENERGY & ENGINEERING S.R.L. <small>Via XIII Luglio 130 83044 - Bisaccia (AV) P.IVA/C.F. 08188000647 Tel. Fax. 082781480 pec: energyengineering@regalmail.it</small>		Ing. Davide G. Trivelli	
Rev:	Data Revisione	Descrizione Revisione	Redatto
0	20/09/2022	PRIMA EMISSIONE	
			Controllato
			Approvato