

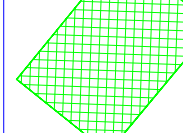
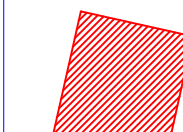
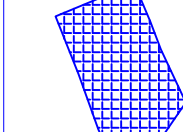

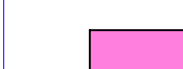



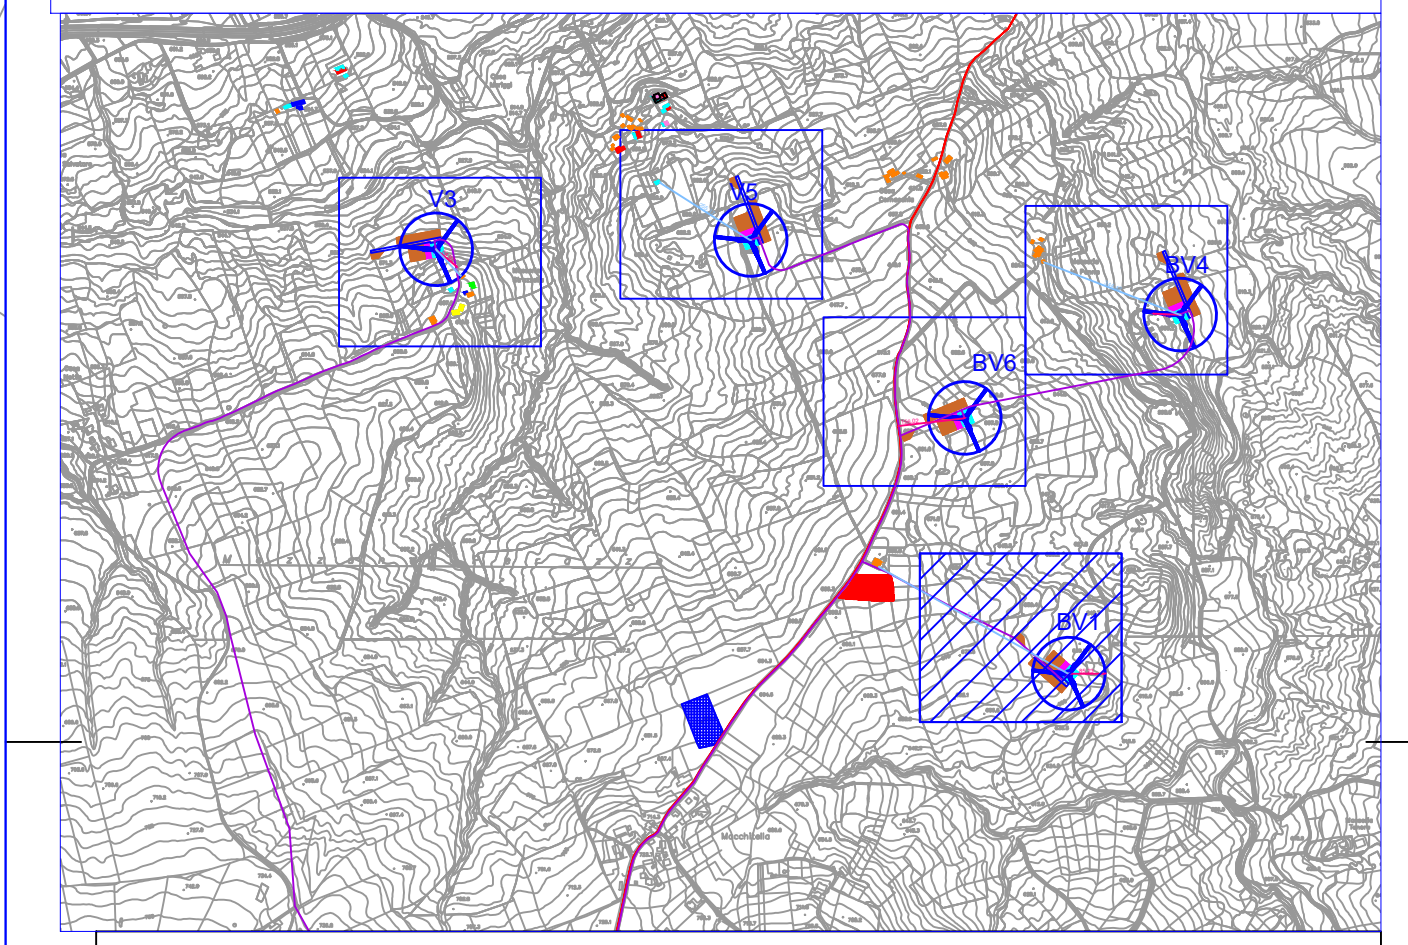




- LEGENDA:**
-  AEROGENERATORI DI PROGETTO
 -  CAVIDOTTO MT
 -  LINEA AT
 -  SSE UTENTE DA REALIZZARE
 -  STAZIONE ESISTENTE TERNA 'BISACCIA'
 -  AREA CANTIERE
 -  AREA STOCCAGGIO MATERIALI
 -  CONFINE COMUNALE
 -  PIAZZOLA DI ESERCIZIO
 -  FASCIA ASSERVIMENTO PER ACCESSO E PASSAGGIO
 -  SUPERFICIE DI OCCUPAZIONE TEMPORANEA
 -  Abitazioni
 -  Fabbricati rurali
 -  Ruderi
 -  Depositi
 -  Stalle
 -  Area fabbricato demolito
 -  Immobili non censiti
 -  Distanza da strade esistenti
 -  Distanza da fabbricati



Regione Campania	Provincia di Avellino	Comune di Bisaccia	Comune di Vallata
		RWE RENEWABLES ITALIA S.R.L. Via Andrea Doria, 41/C/0102 Roma P.IVA/C.F. 0640370088 PEC: rwe.renewablesitaly@regalmail.it	
Titolo del Progetto: REALIZZAZIONE DI UN IMPIANTO PER LA PRODUZIONE DI ENERGIA ELETTRICA DA FONTE EOLICA NEI COMUNI DI BISACCIA E VALLATA (AV)			
Documento: PROGETTO DEFINITIVO OPERE CIVILI		N° Documento: D 27.f.1	
ID PROGETTO:	PEV	DISCIPLINA:	PD
Elaborato:	Planimetria con indicazione strade e costruzioni confinanti - BV1		
FOLGIO:	1 di 1	SCALA:	1:500
Progettazione: 		Progettista: 	
ENERGY & ENGINEERING S.R.L. Via XIII Luglio 130 83044 - Bisaccia (AV) P.IVA/C.F. 0818800067 Tel. Fax. 082781480 pec: energyeng@regalmail.it		Ing. Davide G. Trivelli	
Rev.	Data	Revisione	Descrizione
0	20/08/2022	PRIMA EMISSIONE	