


# V3

- LEGENDA:**
- AEROGENERATORI DI PROGETTO
  - CAVIDOTTO MT
  - LINEA AT
  - SSE UTENTE DA REALIZZARE
  - STAZIONE ESISTENTE TERNA 'BISACCIA'
  - AREA CANTIERE
  - AREA STOCCAGGIO MATERIALI
  - CONFINE COMUNALE
  - PIAZZOLA DI ESERCIZIO
  - FASCIA ASSERVIMENTO PER ACCESSO E PASSAGGIO
  - SUPERFICIE DI OCCUPAZIONE TEMPORANEA
  - Abitazioni
  - Fabbricati rurali
  - Ruederi
  - Depositi
  - Stalle
  - Area fabbricato demolito
  - Immobili non censiti
  - Distanza da strade esistenti
  - Distanza da fabbricati

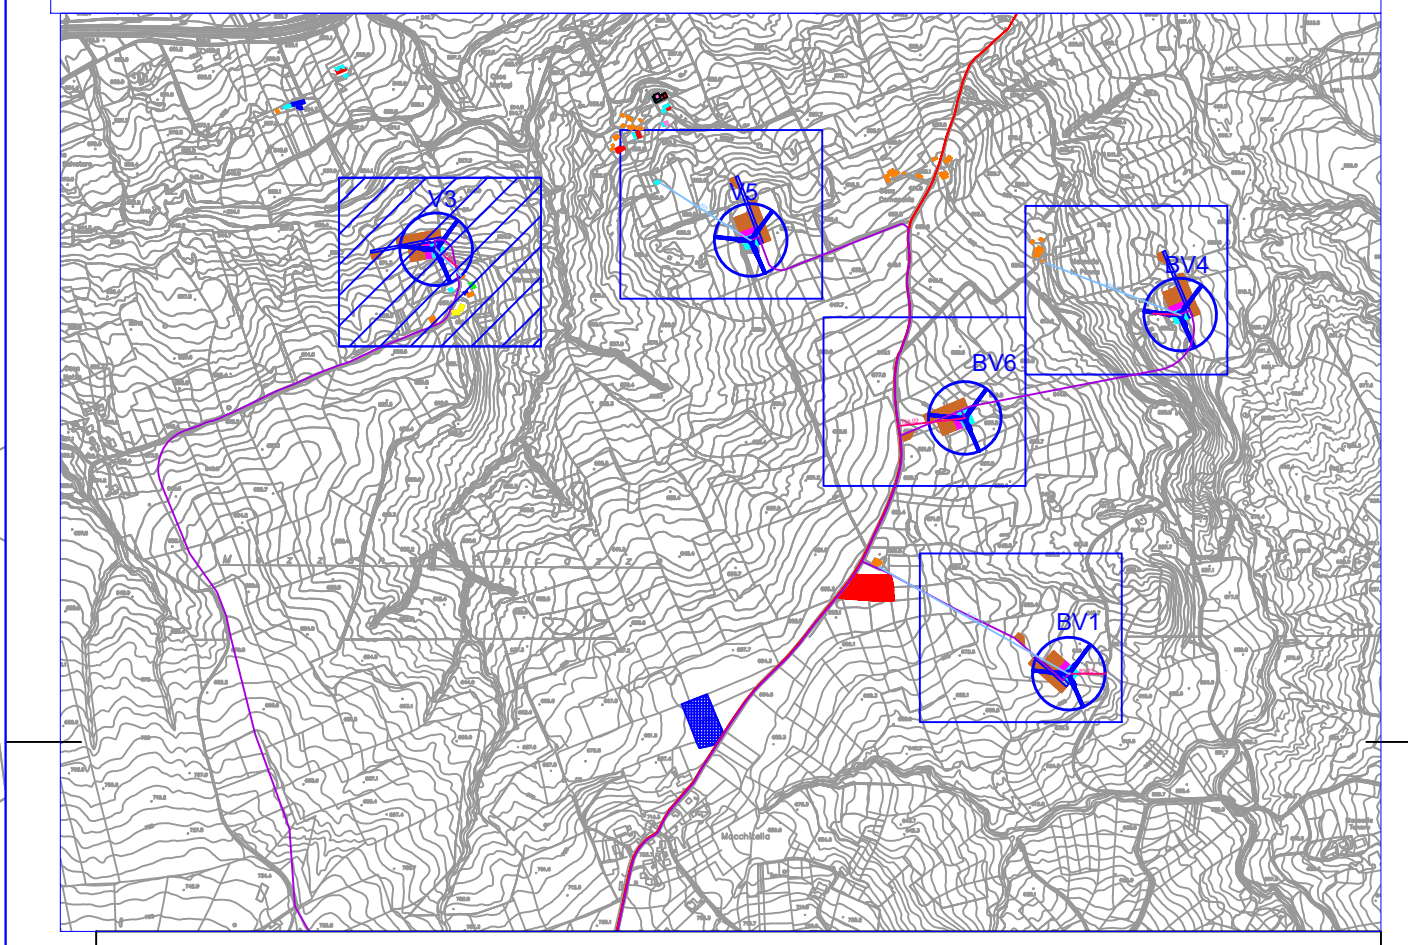

Regione Campania	Provincia di Avellino	Comune di Bisaccia	Comune di Vallata			
		<small>RWE RENEWABLES ITALIA S.R.L. Via Andrea Doria, 41/C - 00100 Roma P. IVA/C.F. 06400370688 PEC: <a href="mailto:www.rweitaliainst@regalmail.it">www.rweitaliainst@regalmail.it</a></small>				
<b>REALIZZAZIONE DI UN IMPIANTO PER LA PRODUZIONE DI ENERGIA ELETTRICA DA FONTE EOLICA NEI COMUNI DI BISACCIA E VALLATA (AV)</b>						
Documento: <b>PROGETTO DEFINITIVO OPERE CIVILI</b>		N° Documento: <b>D 27.f.2</b>				
ID PROGETTO:	PEBV	DISCIPLINA:	PD			
Elabora:	Planimetria con indicazione strade e costruzioni confinanti - V3					
FOGLIO:	1 di 1	SCALA:	1:500			
<b>ENERGY &amp; ENGINEERING S.R.L.</b> <small>Via XIII Luglio 130 82044 - Bisaccia (AV) P.IVA 0218000467 Tel. Fax 082381480 pec: <a href="mailto:www.engeering@regalmail.it">www.engeering@regalmail.it</a></small>		<b>Ing. Davide G. Trivelli</b>				
Rev.	Data	Revisione	Descrizione Revisione	Redatto	Controllato	Approvato
0	20/08/2022	PRIMA EMISSIONE				