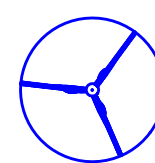



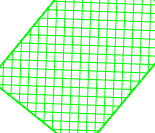
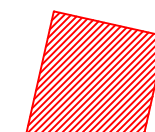
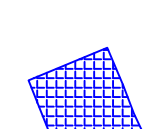

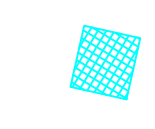
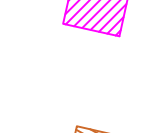
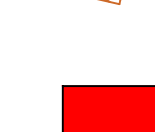
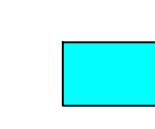
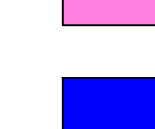
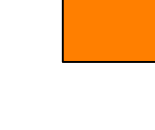
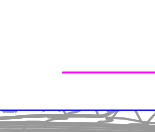




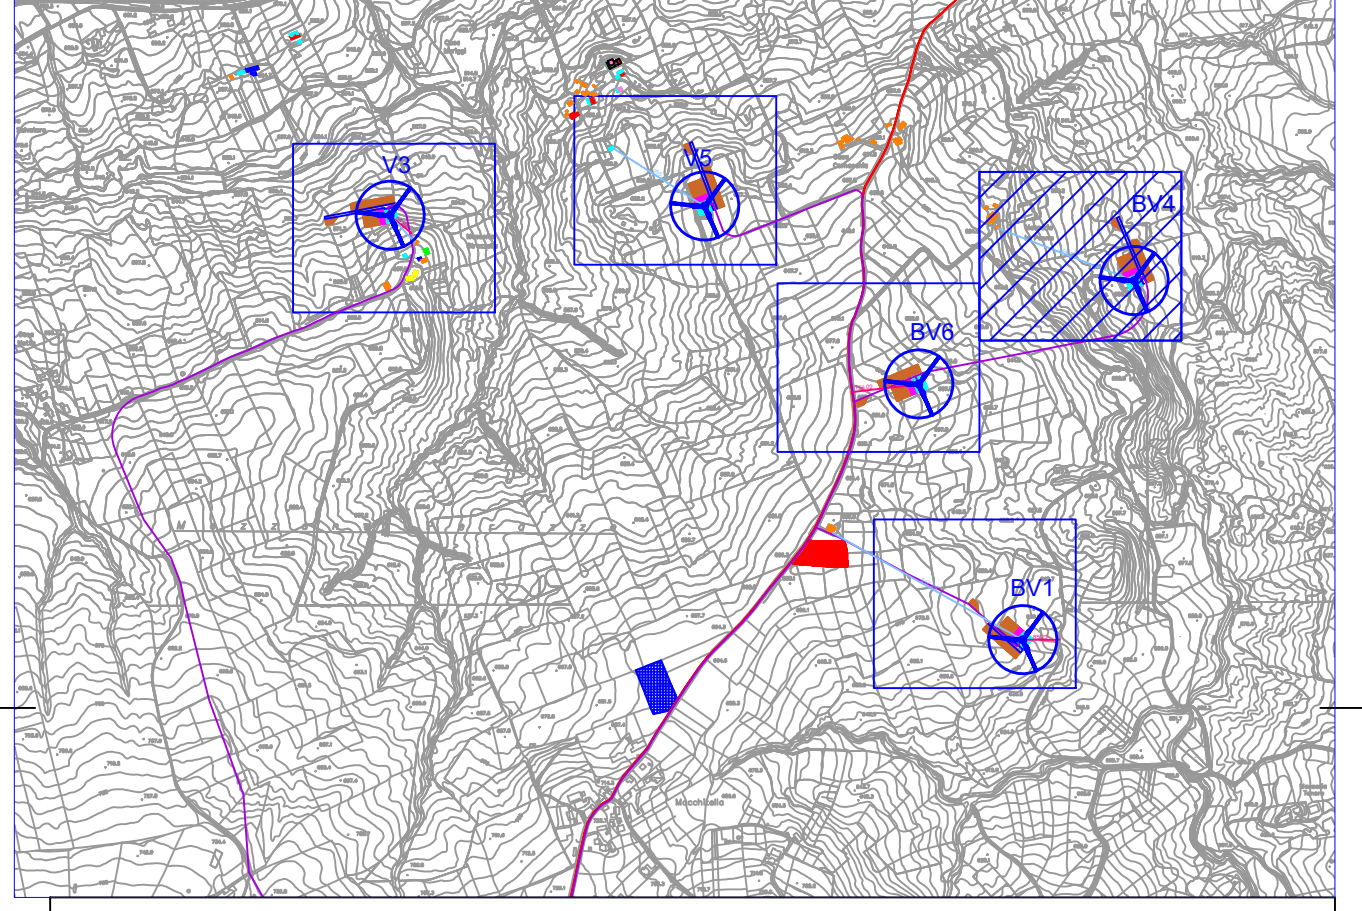


BV4

- LEGENDA:**
-  AEROGENERATORI DI PROGETTO
 -  CAVIDOTTO MT
 -  LINEA AT
 -  SSE UTENTE DA REALIZZARE
 -  STAZIONE ESISTENTE TERNA 'BISACCIA'
 -  AREA CANTIERE
 -  AREA STOCCAGGIO MATERIALI
 -  CONFINE COMUNALE
 -  PIAZZOLA DI ESERCIZIO
 -  FASCIA ASSERVIMENTO PER ACCESSO E PASSAGGIO
 -  SUPERFICIE DI OCCUPAZIONE TEMPORANEA
 -  Abitazioni
 -  Fabbricati rurali
 -  Ruederi
 -  Depositi
 -  Stalle
 -  Area fabbricato demolito
 -  Immobili non censiti
 -  Distanza da strade esistenti
 -  Distanza da fabbricati



 Regione Campania	 Provincia di Avellino	 Comune di Bisaccia	 Comune di Vallata		
					
REALIZZAZIONE DI UN IMPIANTO PER LA PRODUZIONE DI ENERGIA ELETTRICA DA FONTE EOLICA NEI COMUNI DI BISACCIA E VALLATA (AV)					
Documento: PROGETTO DEFINITIVO OPERE CIVILI		N° Documento: D 27.f.3			
ID PROGETTO: PEBV	DISCIPLINA: PD	TIPOLOGIA:	FORMATO:		
Elaborato: Planimetria con indicazione strade e costruzioni confinanti - BV4					
FOGLIO: 1 di 1		SCALA: 1:500	Nome file:		
					
ENERGY & ENGINEERING S.R.L. Via XII Luglio 130 83044 - Bisaccia (AV) P.IVA 02189000647 Tel. Fax 082381440 pec: engegpaem@regmail.it		Ing. Davide G. Trivelli			
Rev.	Data Revisione	Descrizione Revisione	Redatto	Controllato	Approvato
0	20/08/2022	PRIMA EMISSIONE			