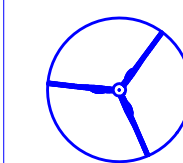



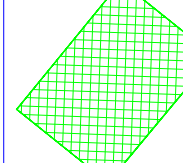
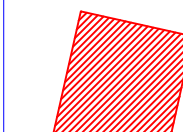

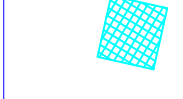




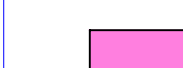




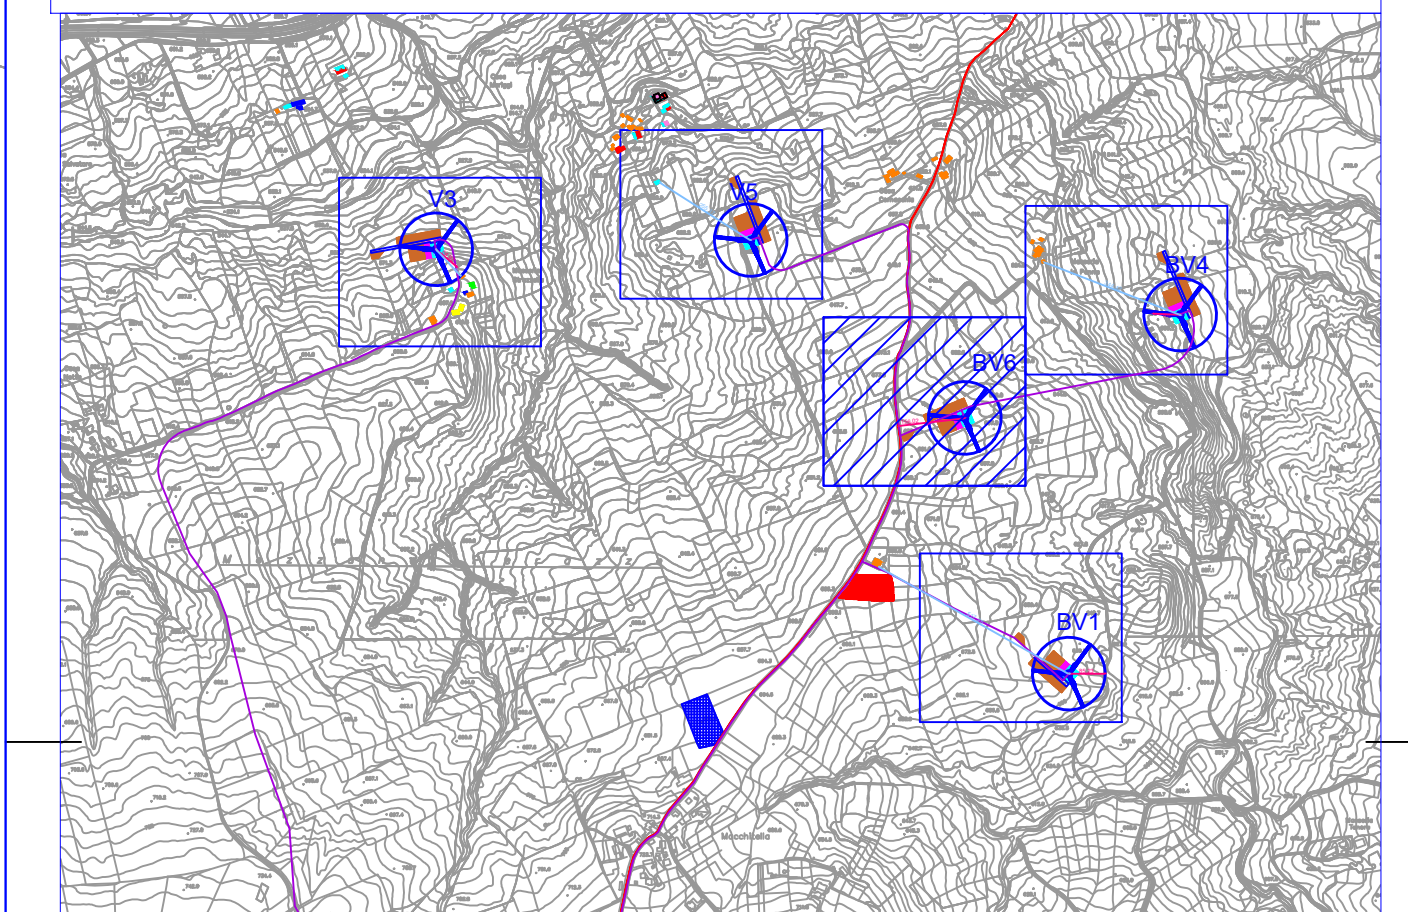


BV6

- LEGENDA:**
-  AEROGENERATORI DI PROGETTO
 -  CAVIDOTTO MT
 -  LINEA AT
 -  SSE UTENTE DA REALIZZARE
 -  STAZIONE ESISTENTE TERNA 'BISACCIA'
 -  AREA CANTIERE
 -  AREA STOCCAGGIO MATERIALI
 -  CONFINO COMUNALE
 -  PIAZZOLA DI ESERCIZIO
 -  FASCIA ASSERVIMENTO PER ACCESSO E PASSAGGIO
 -  SUPERFICIE DI OCCUPAZIONE TEMPORANEA
 -  Abitazioni
 -  Fabbricati rurali
 -  Ruder
 -  Depositi
 -  Stalle
 -  Area fabbricato demolito
 -  Immobili non censiti
 -  Distanza da strade esistenti
 -  Distanza da fabbricati



Regione Campania	Provincia di Avellino	Comune di Bisaccia	Comune di Vallata		
		RWE RENEWABLES ITALIA S.R.L. Via Andrea Doria, 41/C - 00187 Roma P.IVA/C.F. 0640370988 PEC: rwe@renewablesitaly.it			
Titolo del Progetto: REALIZZAZIONE DI UN IMPIANTO PER LA PRODUZIONE DI ENERGIA ELETTRICA DA FONTE EOLICA NEI COMUNI DI BISACCIA E VALLATA (AV)					
Documento: PROGETTO DEFINITIVO OPERE CIVILI		N° Documento: D 27.f.5			
ID PROGETTO:	PEBV	DISCIPLINA:	PD		
Elaborato: Planimetria con indicazione strade e costruzioni confinanti - BV6		TIPOLOGIA:	FORMATO:		
FOLGIO:	1 di 1	SCALA:	1:500		
Progettazione: 		Progettista: 			
ENERGY & ENGINEERING S.R.L. Via XII Luglio 136 82044 - Bisaccia (AV) P.IVA/C.F. 081880047 Tel. Fax: 0823161480 pec: eee@energyengineering.it		Ing. Davide G. Trivelli			
Rev.	Data Revisione	Descrizione Revisione	Redatto	Controllato	Approvato
0	20/08/2022	PRIMA EMISSIONE			