PROGETTO

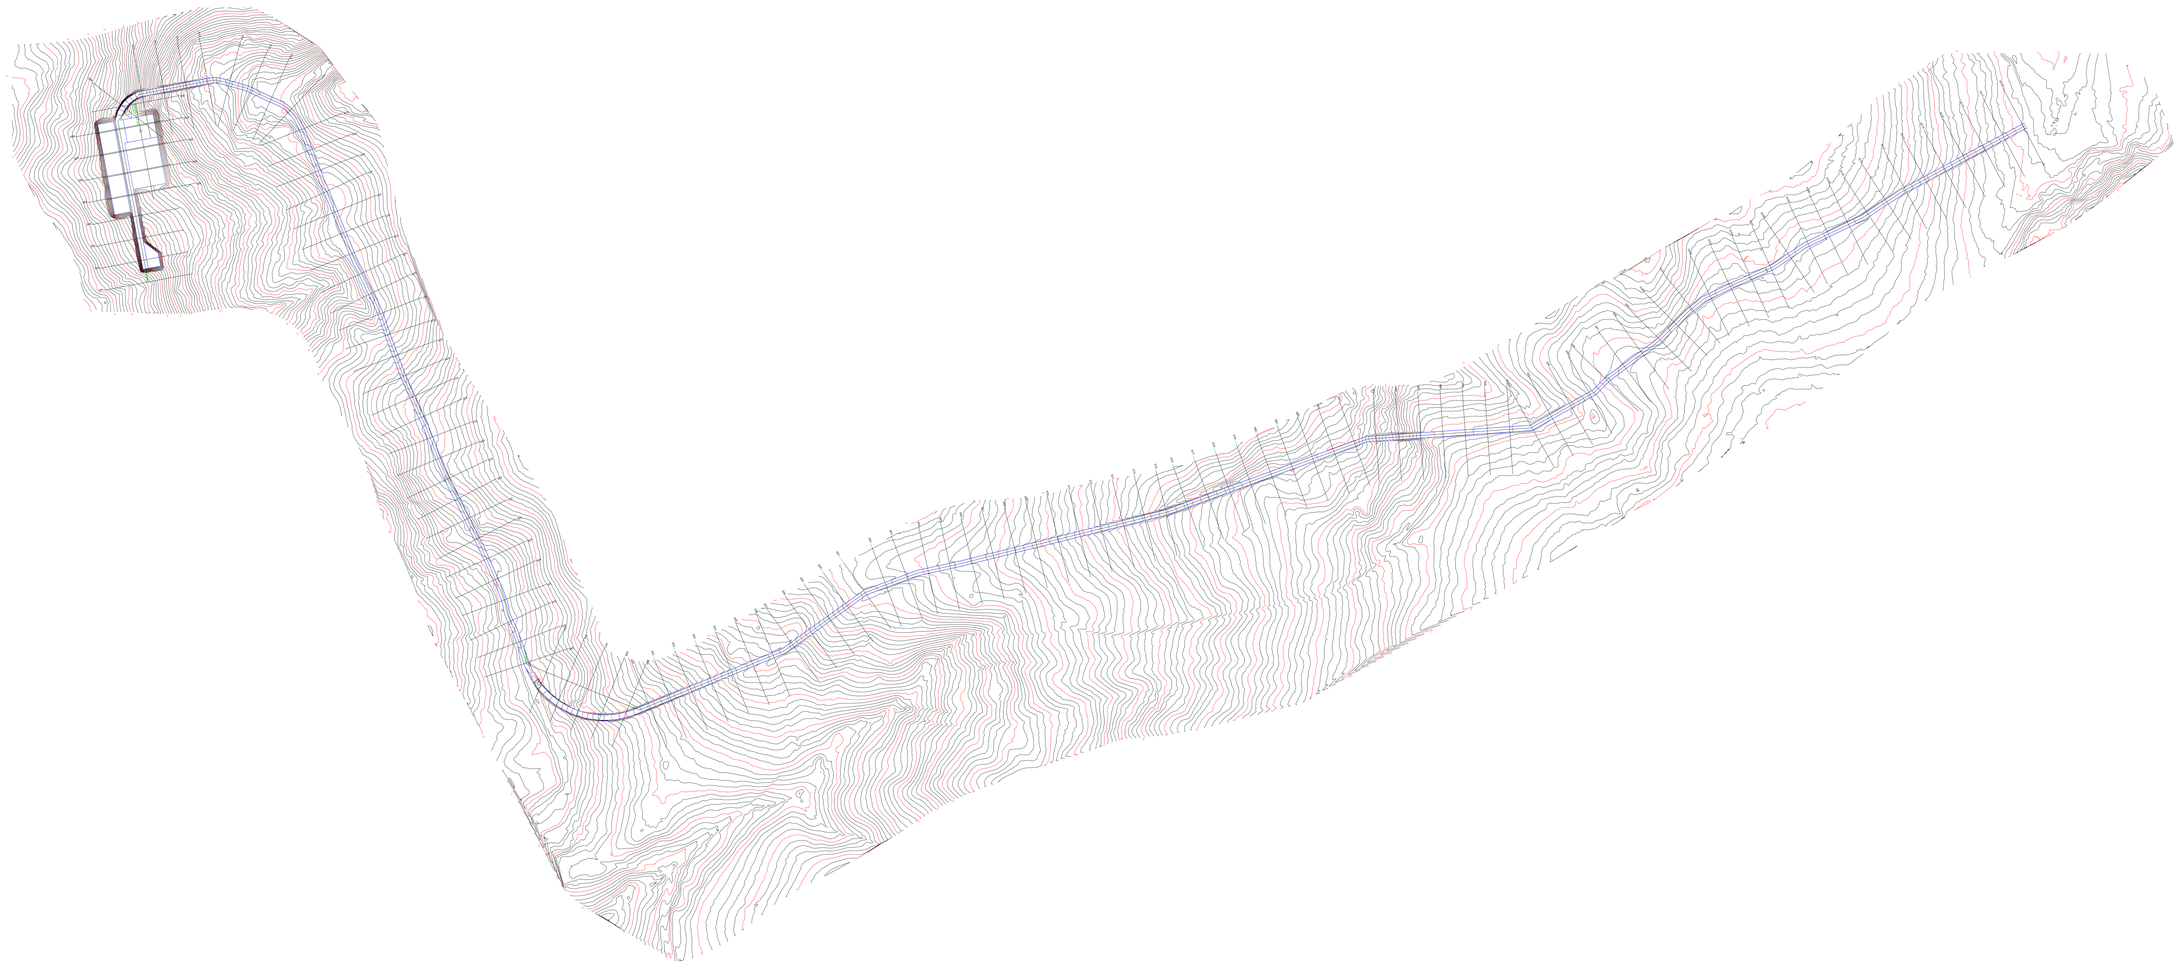

Regione Campania | Provincia di Avellino | Comune di Bisaccia | Comune di Vallata

Committente:

RWE RENEWABLES ITALIA S.R.L.
via Andrea Doria, 41/G - 00192 Roma
P.IVA/C.F. 06402070968
PEC: rwerenewablesitaliasrl@legalmail.it

Titolo del Progetto:

REALIZZAZIONE DI UN IMPIANTO PER LA PRODUZIONE DI ENERGIA ELETTRICA DA FONTE EOLICA NEI COMUNI DI BISACCIA E VALLATA (AV)

Documento:	PROGETTO DEFINITIVO OPERE CIVILI			N° Documento:	D_28.a.4.1	
ID PROGETTO:	PEBV	DISCIPLINA:	PD	TIPOLOGIA:		FORMATO:

Elaborato: Piano quotato a curve di livello delle WTG V3

FOGLIO:	1 di 1	SCALA:	1:4.000	Nome file:	

Progettazione:

ENERGY & ENGINEERING S.R.L.
Via XXIV Luglio 13B
83044 - Bisaccia (AV)
P IVA 02618680647
Tel./Fax: 0827/81480
pec: energyengineering@legalmail.it

Progettista:

Ing. Davide G. Trivelli

Rev.	Data Revisione	Descrizione Revisione	Redatto	Controllato	Approvato