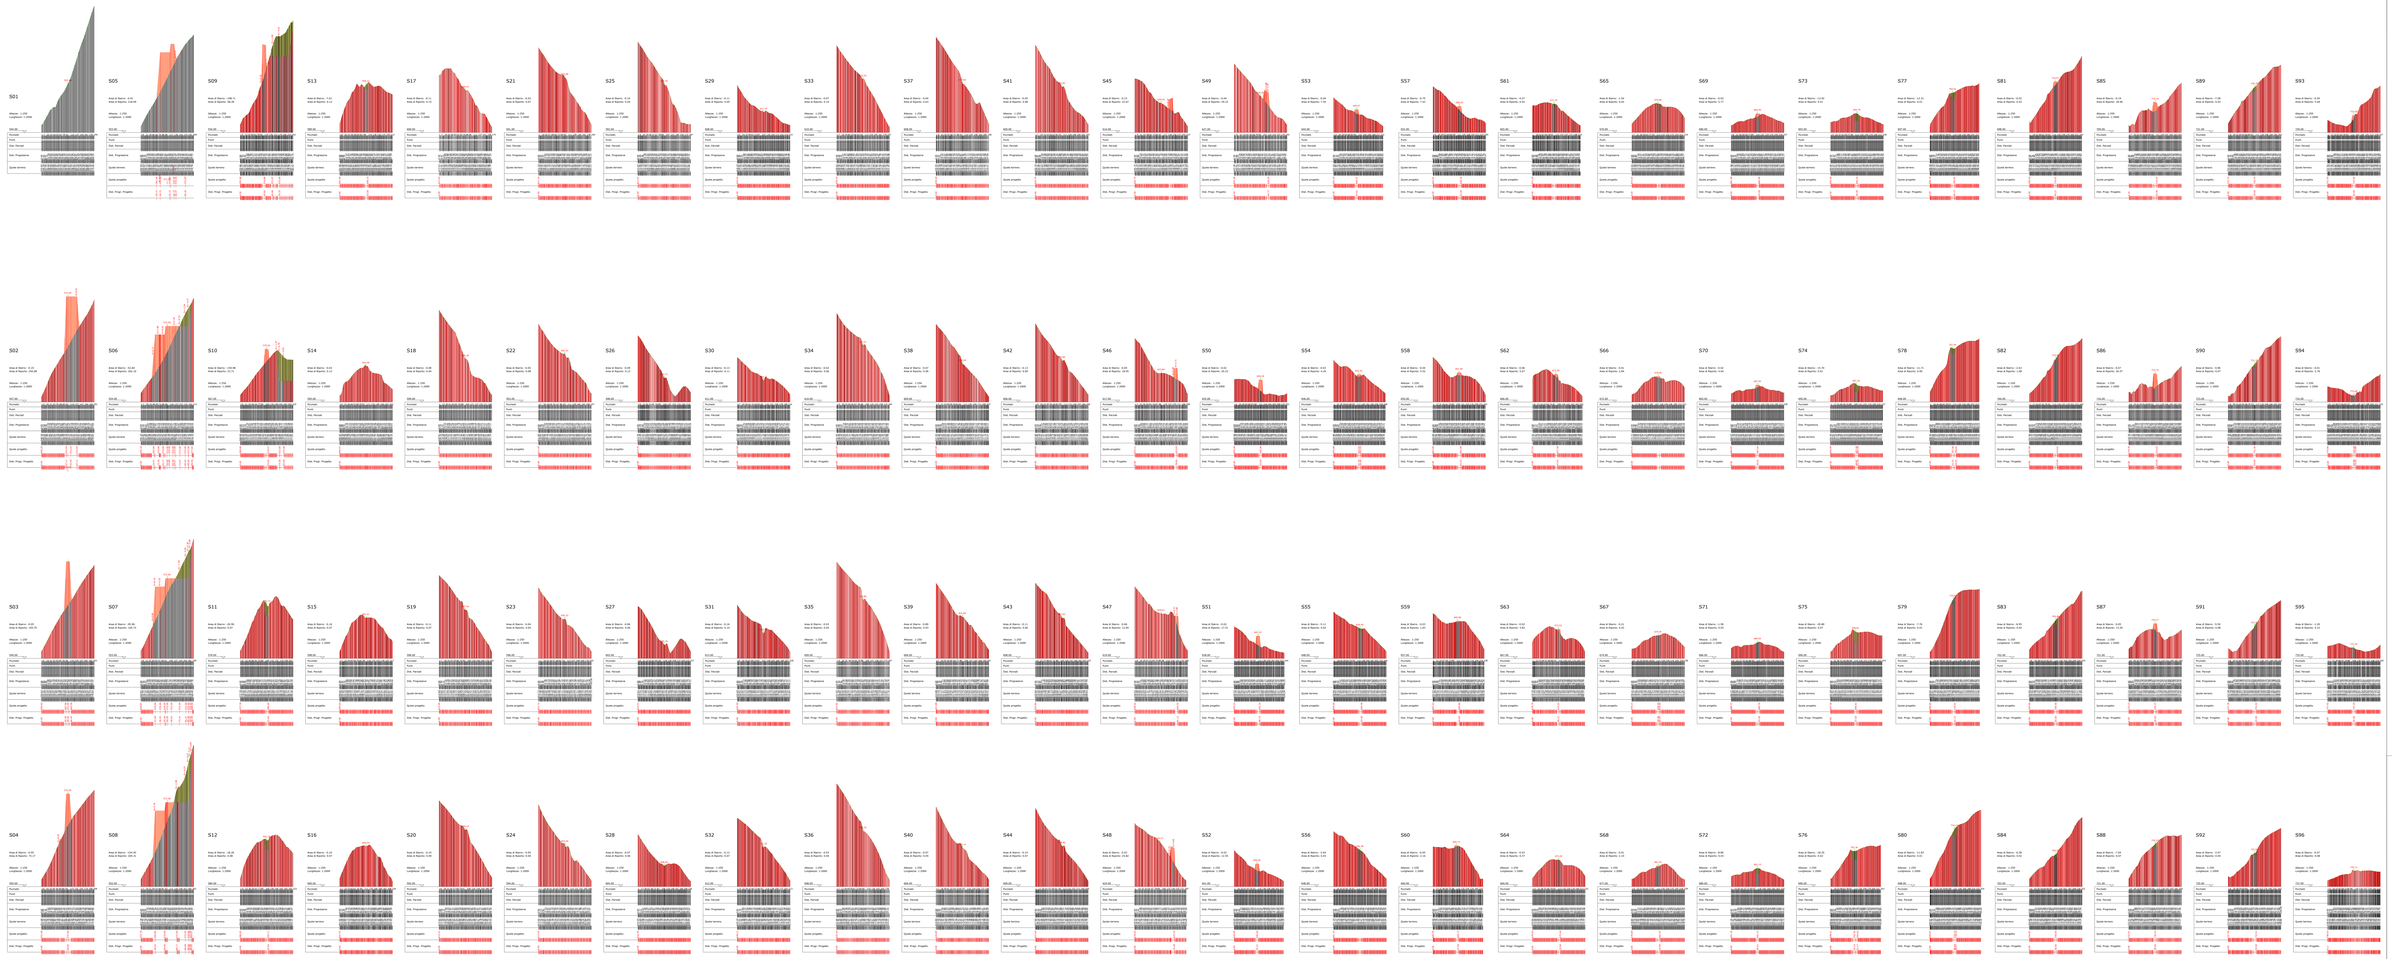

Regione Campania

Provincia di Avellino

Comune di Bisaccia

Comune di Vallata

Committente:

RWE

RWE RENEWABLES ITALIA S.R.L.
Via Andrea Doria, 41/G - 00192 Roma
P.I./C.F. 16874251004
Iscritta al Registro Imprese di Roma al n. 16874251004

Titolo del progetto:

REALIZZAZIONE DI UN IMPIANTO PER LA PRODUZIONE DI ENERGIA ELETTRICA DA FONTE EOLICA NEI COMUNI DI BISACCIA E VALLATA (AV)

Elaborato:

PROGETTO DEFINITIVO (OPERE CIVILI) — D_28 a S.1

Archivio/Fog: **F02U** Cart/Cart: **01** Tit/Elaborato: **D**

Elaborato: Profili e sezioni della STRADA DI ACCESSO ALLA WTG V3

Scala: 1 a 1 Dim.: 1:2.000 Data: Rev.:

Progettazione:

55 ENERGY & ENGINEERING S.R.L.
Via Ischitella, 55
00141 - Roma (RM)
P.IVA 15419991007
PEC: 55energyengineering@pec.it

Progettista:

Ing. Davide G. Tinelli

Rev.	Data Revisione	Descrizione Revisione	Redatto	Controllato	Approvato
0	12/08/2022	PRIMA EMISSIONE			