
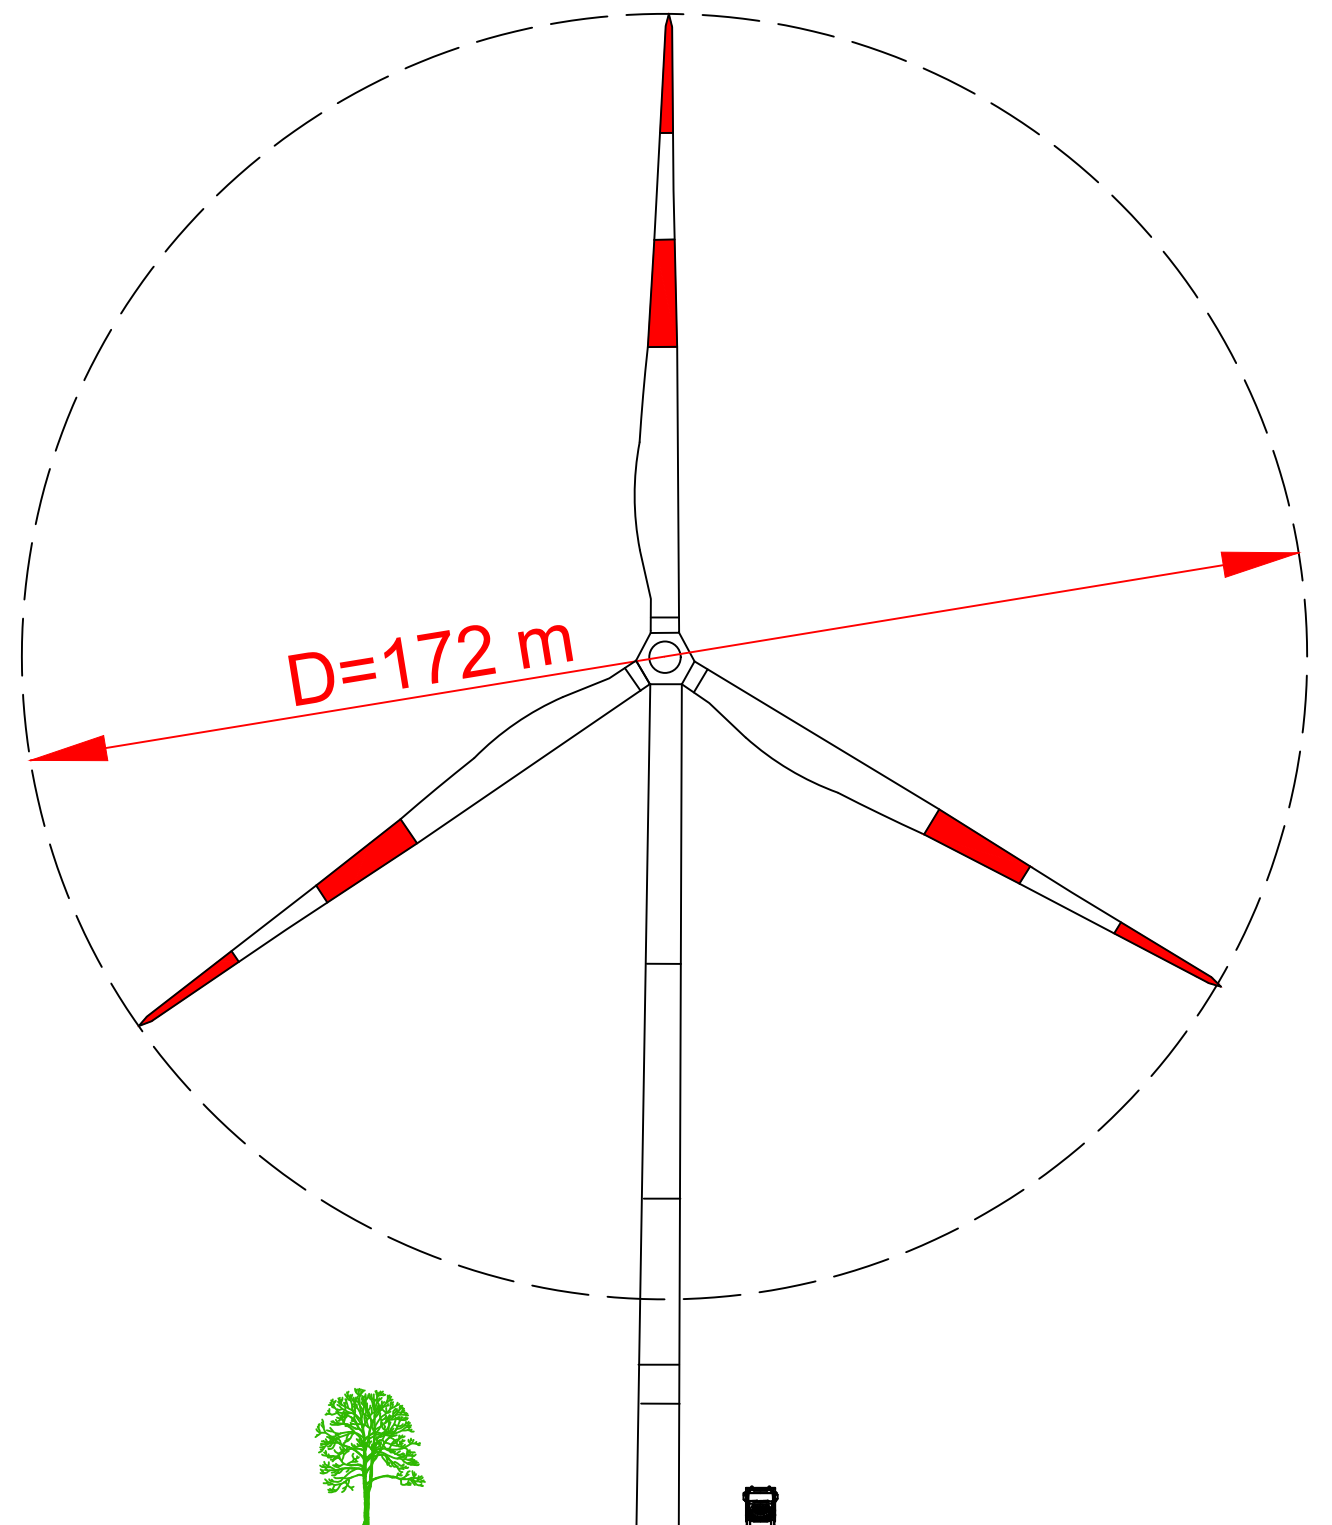


VISTA LATERALE

VISTA FRONTALE

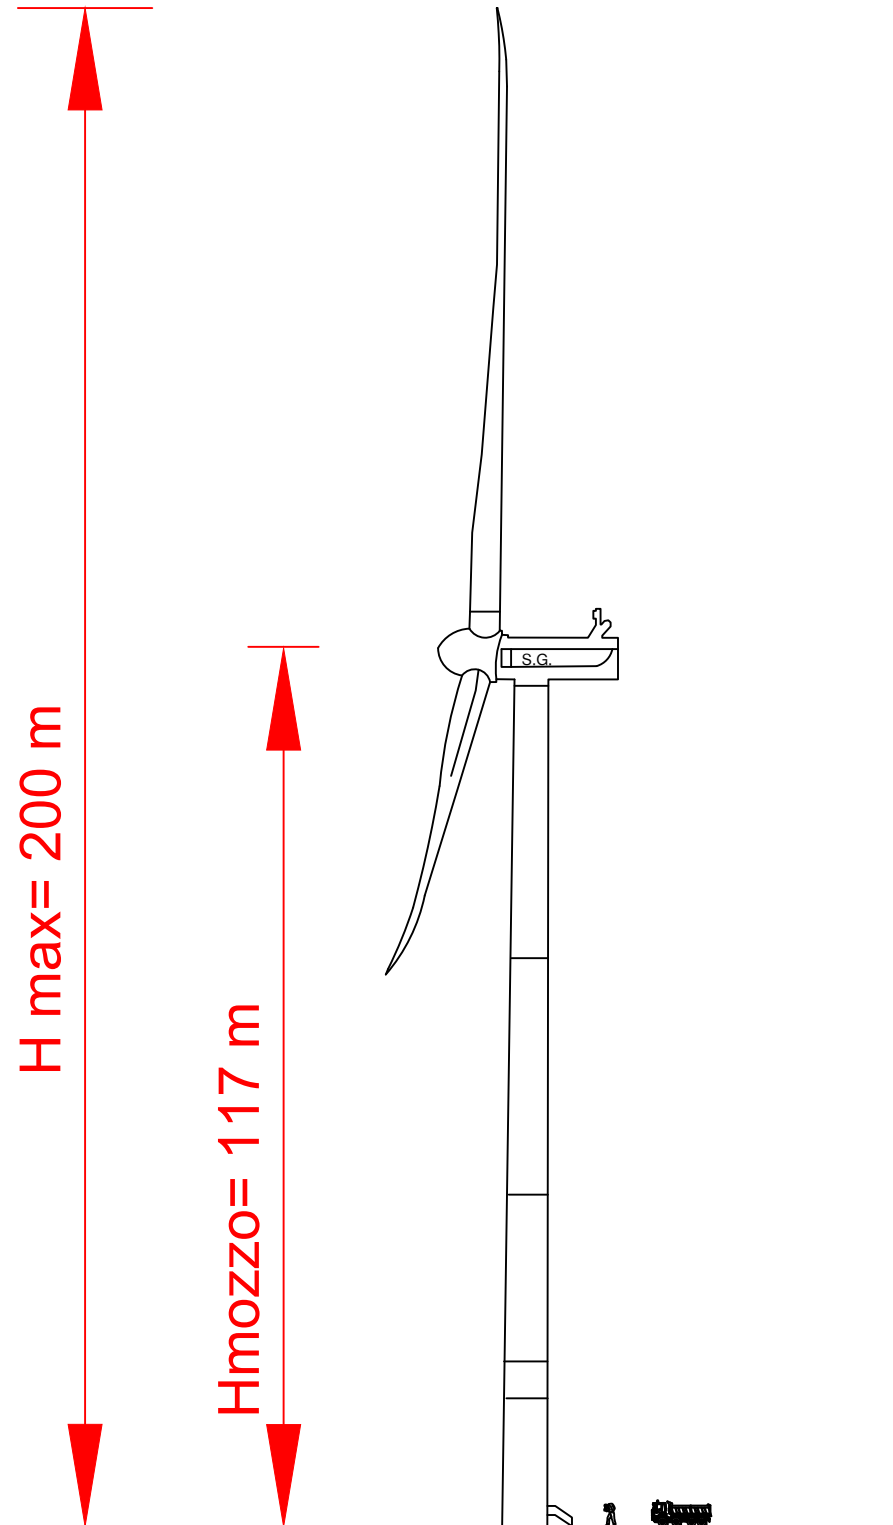

Regione Campania	Provincia di Avellino	Comune di Bisaccia	Comune di Vallata		
Committente: RWE		RWE RENEWABLES ITALIA S.R.L. via Andrea Doria, 41/G - 00192 Roma P.IVA/C.F. 06400370968 PEC: rwerenewablesitaliasrl@legalmail.it			
Titolo del Progetto: REALIZZAZIONE DI UN IMPIANTO PER LA PRODUZIONE DI ENERGIA ELETTRICA DA FONTE EOLICA NEI COMUNI DI BISACCIA E VALLATA (AV)					
Documento: PROGETTO DEFINITIVO OPERE CIVILI		N° Documento: D 28.b			
ID PROGETTO:	PEBV	DISCIPLINA:	PD		
Elaborato: Dettagli costruttivi: prospetti aerogeneratore		TIPOLOGIA: <input type="checkbox"/> FORMATO: <input type="checkbox"/>			
FOGLIO:	1 di 1	SCALA:	1:500		
Progettazione: ENERGY & ENGINEERING S.R.L. Via XXIII Luglio 139 83044 - Bisaccia (AV) P.IVA 02618900647 Tel./Fax. 0827/81480 pec: energyengineering@legalmail.it		Progettista: Ing. Davide G. Trivelli			
Rev:	Data Revisione	Descrizione Revisione	Redatto	Controllato	Approvato
0	22/08/2022	PRIMA EMISSIONE			